



PODZIAŁ NA STREFY FUNKCJONALNO - TEMATYCZNE:

PARTER

1. Hol wejściowy z kawiarnią - pow. ok. 240 m2
2. Recepcja/informacja/kasa biletowa - pow. ok. 16m2
3. Szatnia - pow. 61 m2
4. Strefa wejściowa na ekspozycję - pow ok. 95m2
5. Moduł tematyczny poświęcony podstawą szutnictwa, budowy i typologii jachtów - pow. ok. 285m2
6. Symulator manewrowania niewielkim jachtem żaglowym (halsowania) - pow. ok 25m2
7. Symulator dużej łodzi motorowej - pow ok. 25m2
8. Symulator kokpitu dużego jachtu żaglowego (regatowego) - pow. ok. 25m2
9. Strefa poznawczo - szkoleniowa z zakresu obsługi takielunku jachtu żaglowego - pow. ok 180m2
10. Wertykalny tunel aerodynamiczny - symulacja swobodnego spadania w powietrzu - pow. ok 180m2
11. Symulator latania na kitesurfingu - pow. ok 61m2
12. Symulator pływania na desce windsurfingowej - pow ok. 46m2
13. Symulator surfowania na fali oceanicznej (urządzenie typu FlowRider wraz z zapleczem) - pow. ok 370 m2
14. Basen rzeczywistej symulacji akwenu i wiatru wraz z modelami jachtów sterowanymi radiowo - pow. ok 142m2
15. Symulator stanu morza w postaci szalupy ratunkowej sprzężonej z projekcją audiowizualną - pow.ok 44m2
16. Symulatory regatowe wioślarskie (kajakowe i zamiennie kanadyjarskie) na 5 stanowisk - pow. ok 100m2
17. Symulator spływu kajakowego na bazie turystycznego kajaka dwuosobowego - pow. ok 70m2
18. Sklepik - pow. ok 40m2
19. Strefa wyjściowa z ekspozycji - pow.ok. 54 m2
20. Sanitariaty - pow.ok 40m2
21. Komunikacja - pow. ok 126m2
22. Ekspozycja multimedialna „Dzieje kołobrzesckiego portu, handlu i żeglugi” - pow. ok. 241m2
23. Sala multimedialna/konferencyjna/edukacyjno - szkoleniowa - pow.ok. 161m2
24. Strefa administracyjno-biurowa - pow. ok. 116m2
25. Strefa techniczna - pow. ok. 134m2

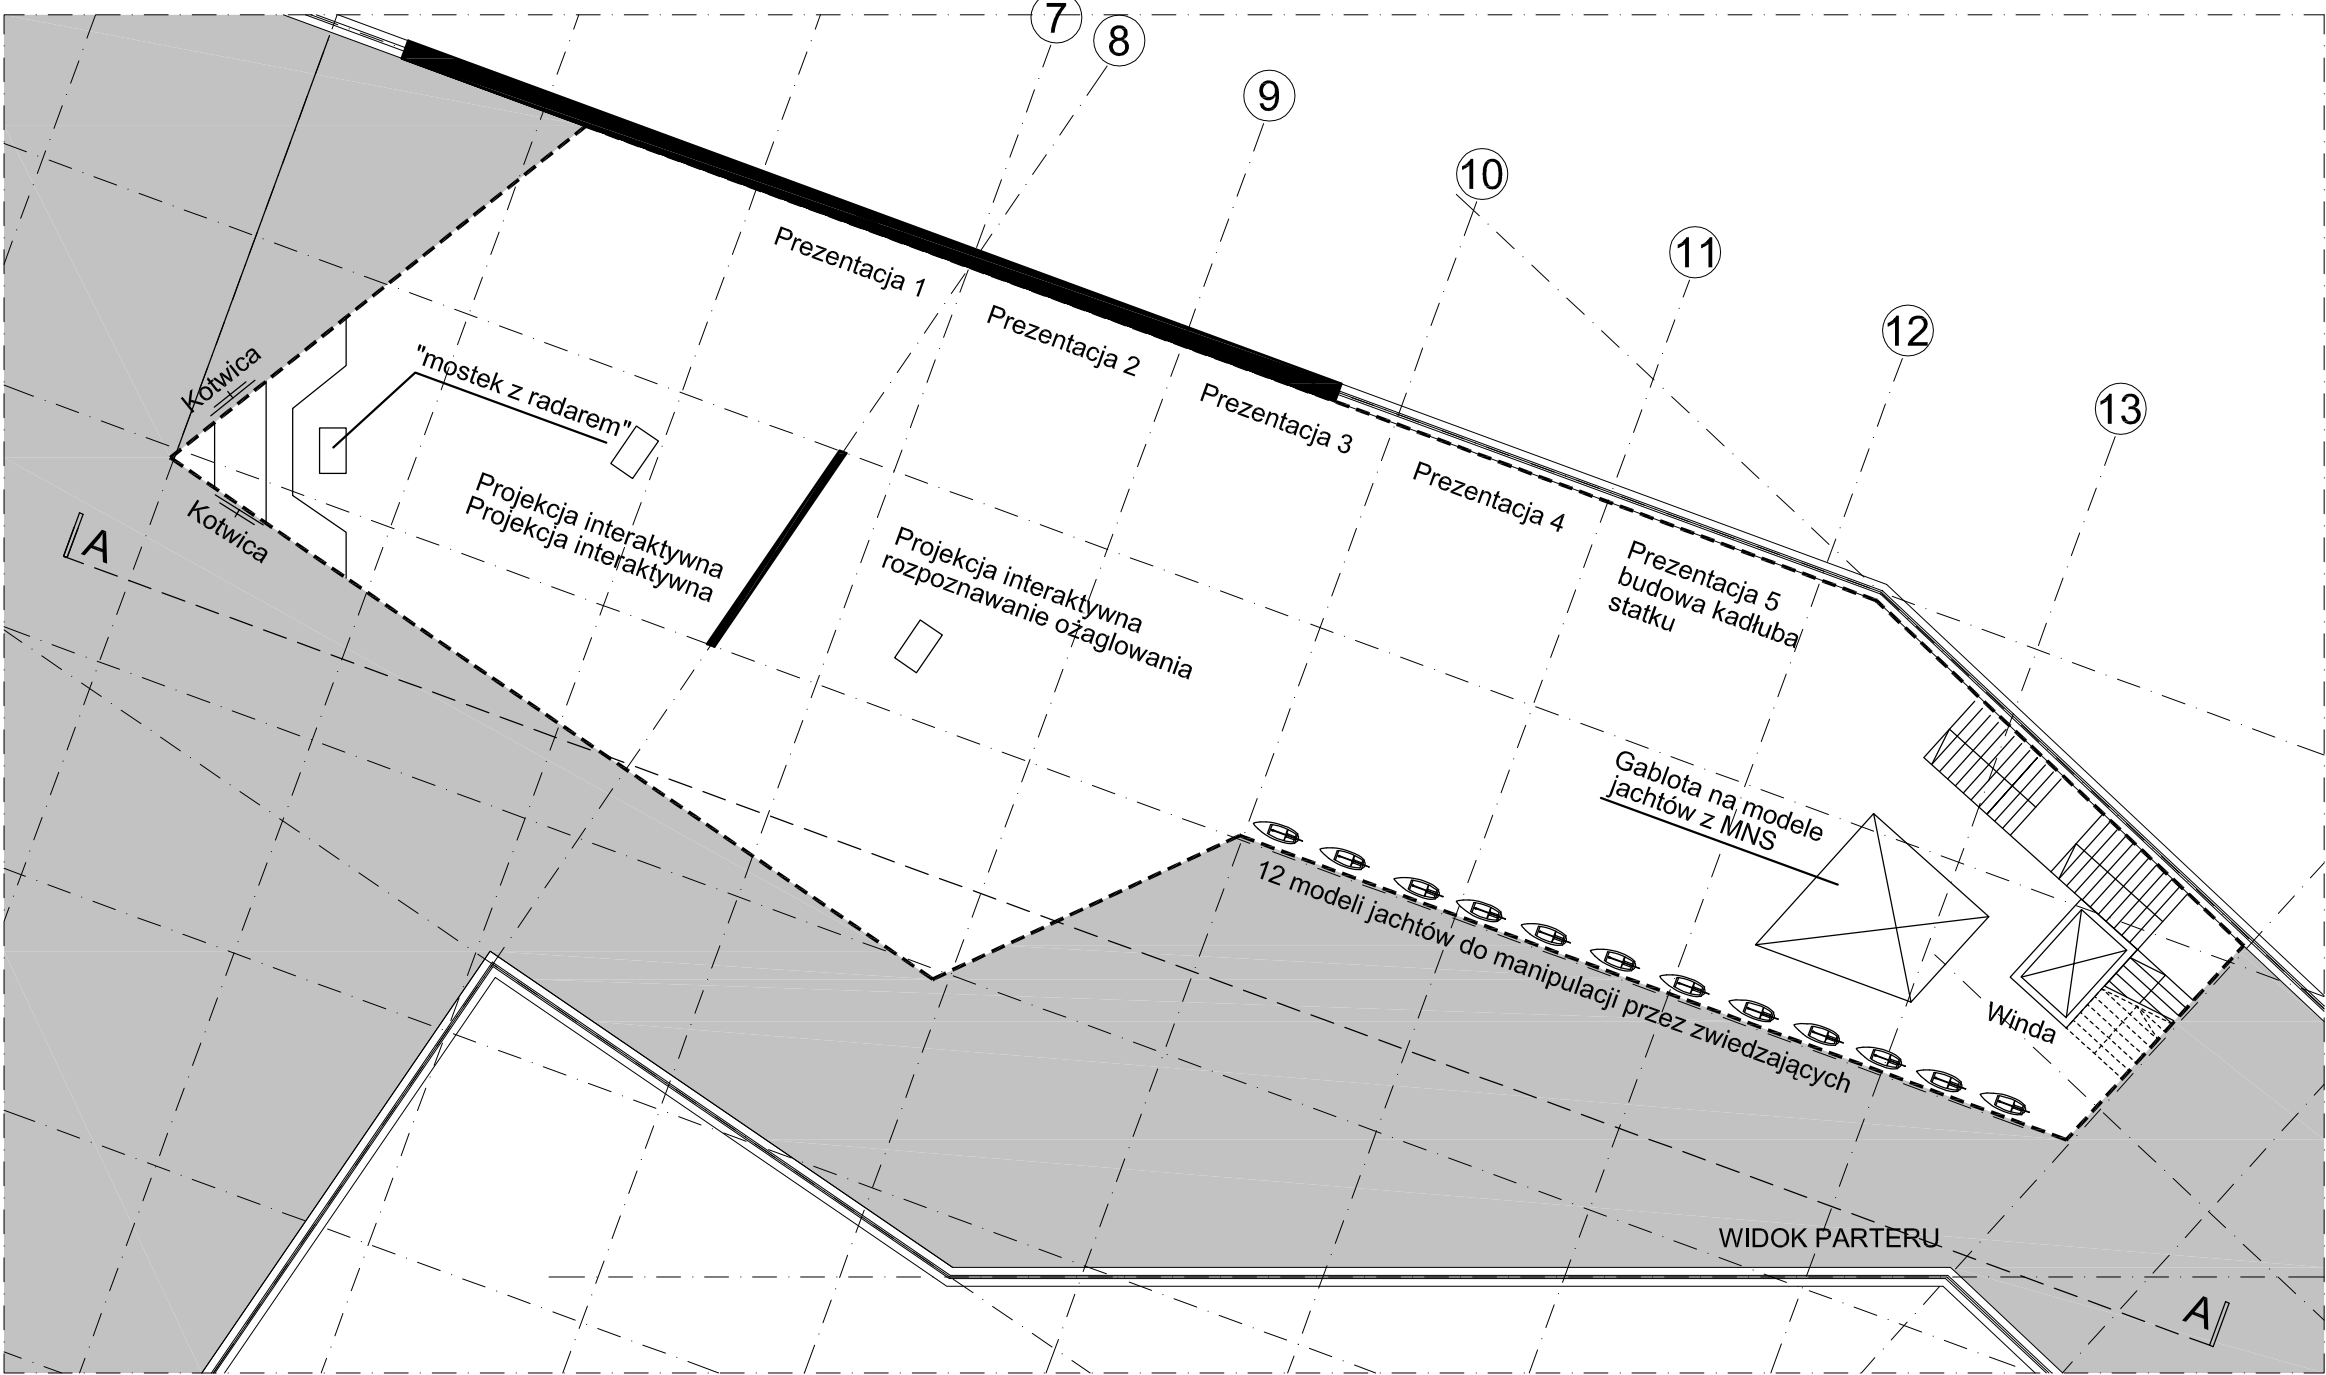

rzut pietra

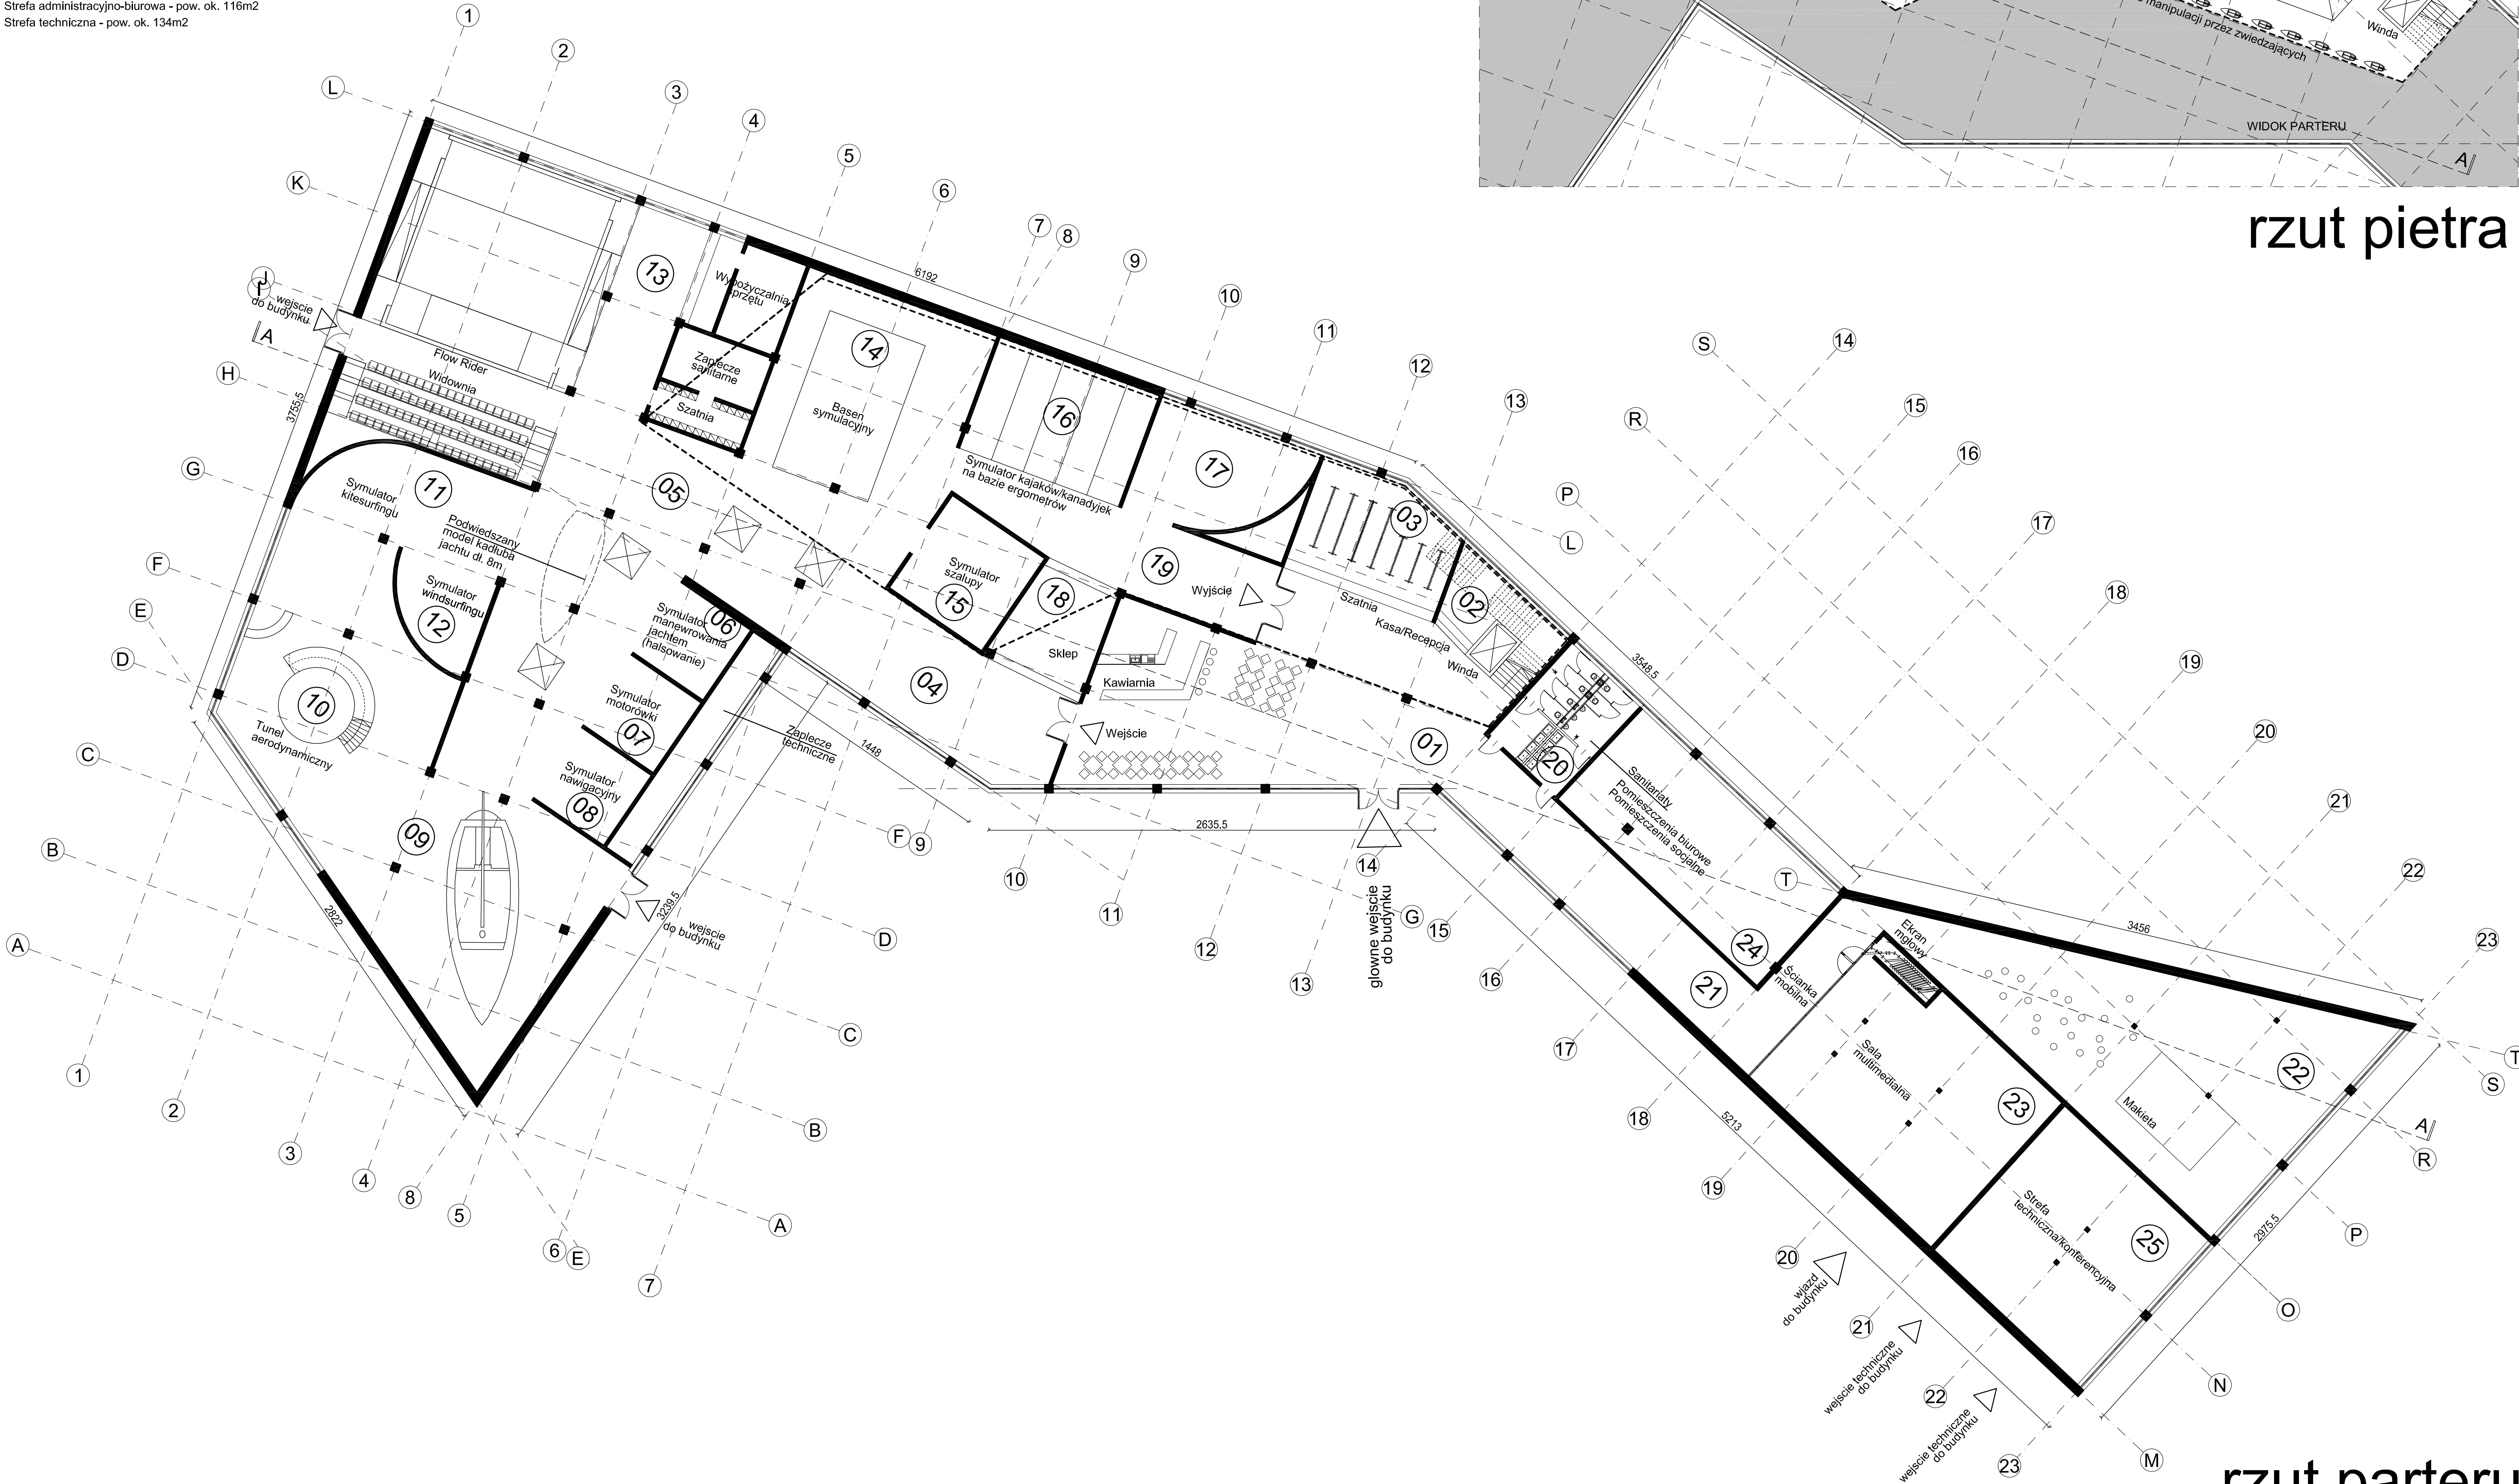

rzut parteru

COMPONO sp. z o.o. ul. Bohaterów Warszawy 21, 70-372 Szczecin telefon: 501 632 021, 501 397 938 faks: 913 462-0043	
NAZWA OBIEKTU BUDOWLANEGO: Program funkcjonalno - użytkowy Centrum poznawczo - edukacyjne żeglarstwa	
ADRES OBIEKTU BUDOWLANEGO: ul. Sołna , Kołobrzeg	
INWESTOR: Zarząd Portu Kołobrzeg ul. Portowa 41 78-100 Kołobrzeg	
TYTUŁ RYSUNKU: Rzut parteru Rzut piętra I	
PROJEKTOWAŁ: mgr inż. arch. Sylwia Kolowiecka upr. bud. nr 4/ZPOJA/2006 w specjalności architektonicznej	
OPRACOWAŁ: mgr inż. arch. Kamil Polonis mgr inż. arch. Paulina Rychlicka	
SPRAWDZIŁ: mgr inż. arch. Bożena Radzik upr. bud. nr 18/ZPOIA/OKK/2012 w specjalności architektonicznej	
BRANŻA:	FAZA:
ARCHITEKTURA	PFU
SKALA: 1:200	DATA: XII 2016
	NR RYS. A-01
PRAWA AUTORSKIE ZASTRZEŻONE. PROJEKT TEN JEST CHRONIONY PRAWEM ZGODNIE Z USTAWĄ O PRAWIE AUTORSTWA, KOPLOWANIE, POWIELANIE, OŚCIERPIANIE I OKRÓJANIE ZMIAN BEZ ZGODY AUTORA JEST ZABRONIONE I PODLEGA KARZE.	