

BUDYNEK ADM.- SOCJALNY

SKALA 1/100

2

3

4

6

7

8

9

10

11

12

13

14

15

16


17

18

19

20

21

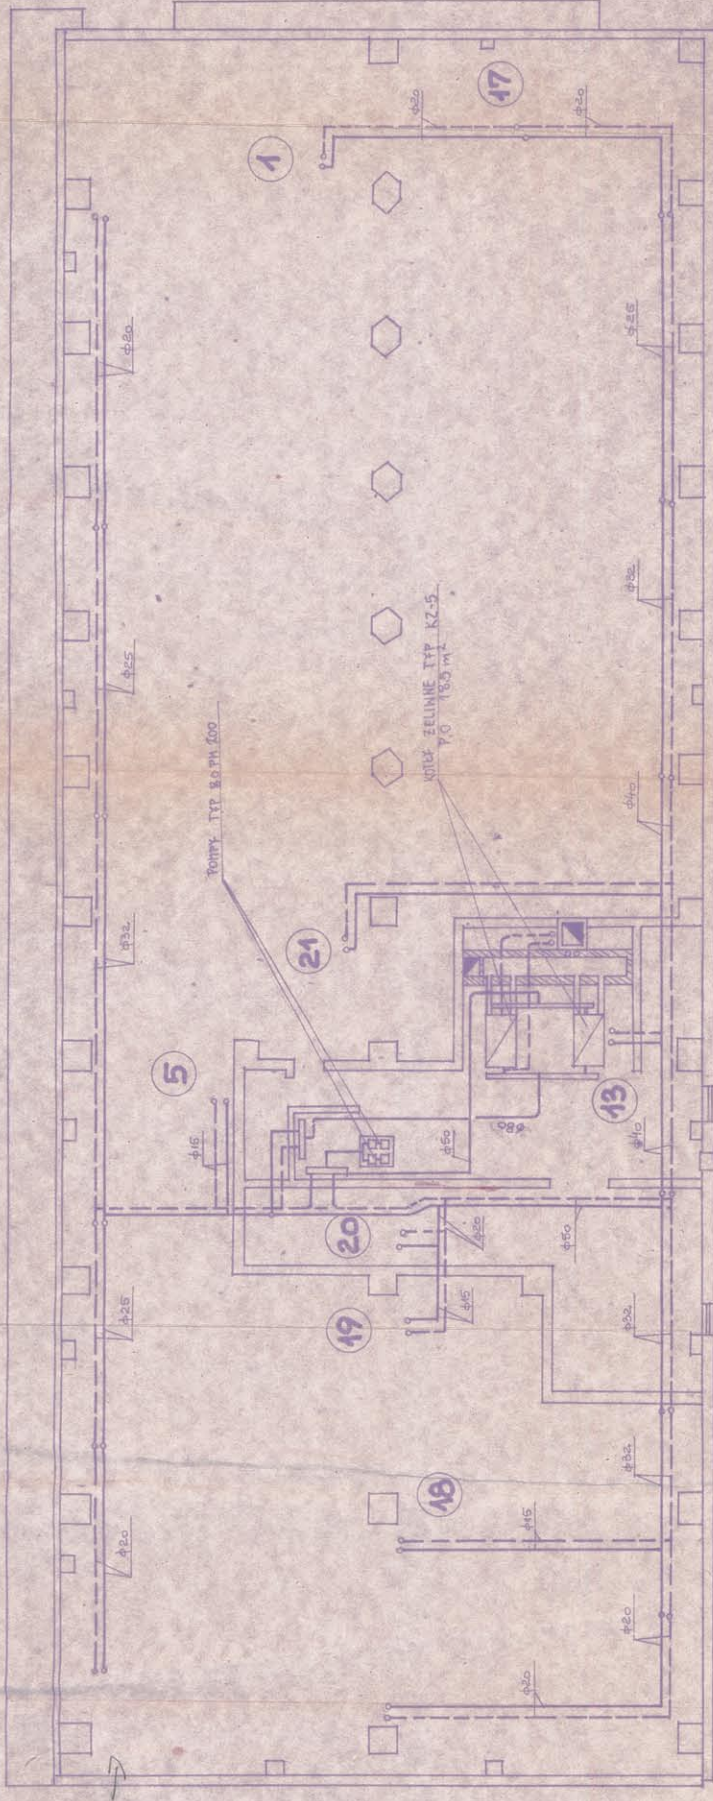

RZUT PIWNIC

BIURO, PROJEKTOWANIE I. A. KOSIŃSKI
 GOSPODARSTWO, PROJEKTOWANIE I. A. KOSIŃSKI
 INŻYNIERSTWO, PROJEKTOWANIE I. A. KOSIŃSKI
 BUDYNEK ADMINISTRACYJNY D-10

RZUT PIWNIC

110620

2