


x= 60 05 950,00

Pomiar sytuacyjno-wysokościowy nabrzeża Zbożowego w Porcie w Kołobrzegu
pomiar wykonano 15.01.2013 r.
układ współrzędnych: 2000.5.15
poziom odniesienia: Kronsztad 86
skala 1:500

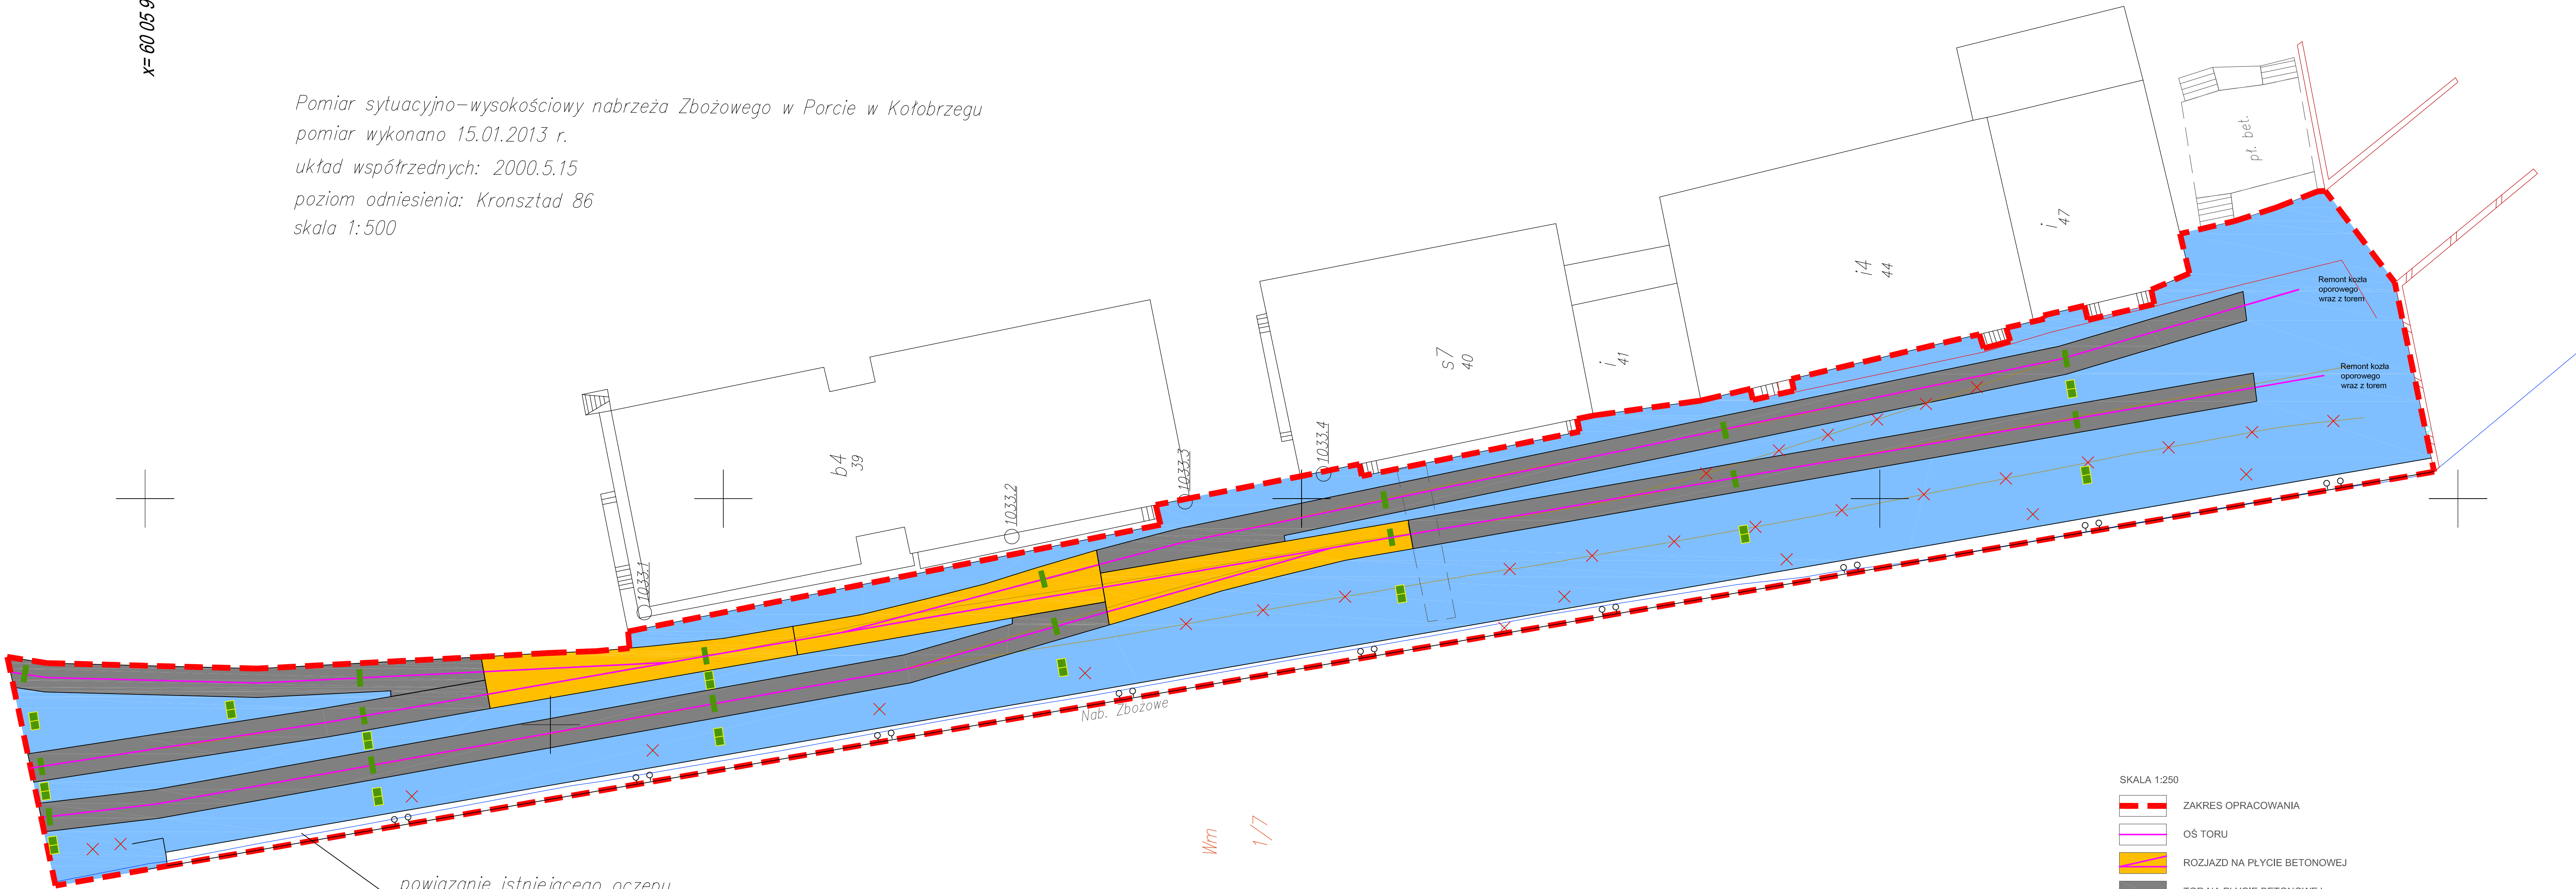

x= 60 05 950,00

y= 55 36 100,00

x= 60 05 750,00

y= 55 36 200,00



BIURO PROJEKTOWO-INŻYNIERSKIE sp. z o.o.
ul. JAGIELLOŃSKA 69, 70-382 SZCZECIN
TEL/FAX 91 464991

OPRACOWAŁ: mgr inż. Jan Chawchunowicz upr. bud. nr 56/Sz/87 w spec. konstr. inżynierijnej w zakr. budowl. hydrotechnicznych	podpis:
OPRACOWAŁ: Radosław Giełło	podpis:

Przebieg pracowni:
wykonanie ekspertyzy stanu technicznego Nabrzeża
Zbożowego o długości 200 m, zlokalizowanego na
wschodnim brzegu rzeki Parsęty, działka 99/16, obręb 4 w
Porcie Handlowym Kołobrzeg

Adres przedmiotu opracowania:
działka 99/16, obręb 4 w Porcie Handlowym Kołobrzeg

Inwestor:
Zarząd Portu Morskiego Kołobrzeg Spółka z o.o.
ul. Szybowy 1
78-100 Kołobrzeg

Obiekt:
Nabrzeże Zbożowe w Porcie Handlowym w
Kołobrzegu

Temat rysunku:
PLAN ZAGOSPODAROWANIA TERENU

Branda:
HYDROTECHNICZNA

Stanowisko:
PROGRAM FUNKCJONALNO-UŻYTKOWY

skala: 1:250 data: LUTY 2013 str. 1 z 1

PRAWA AUTORSKIE ZASTRZEŻONE / COPY RIGHTS RESERVED
projekt ten stanowi własność intelektualną Biura Projektowo-Inżynierskiego
i nie może być kopiowany, powielany, rozpowszechniany ani w inny sposób
korzystać z niego bez zgody autora projektu