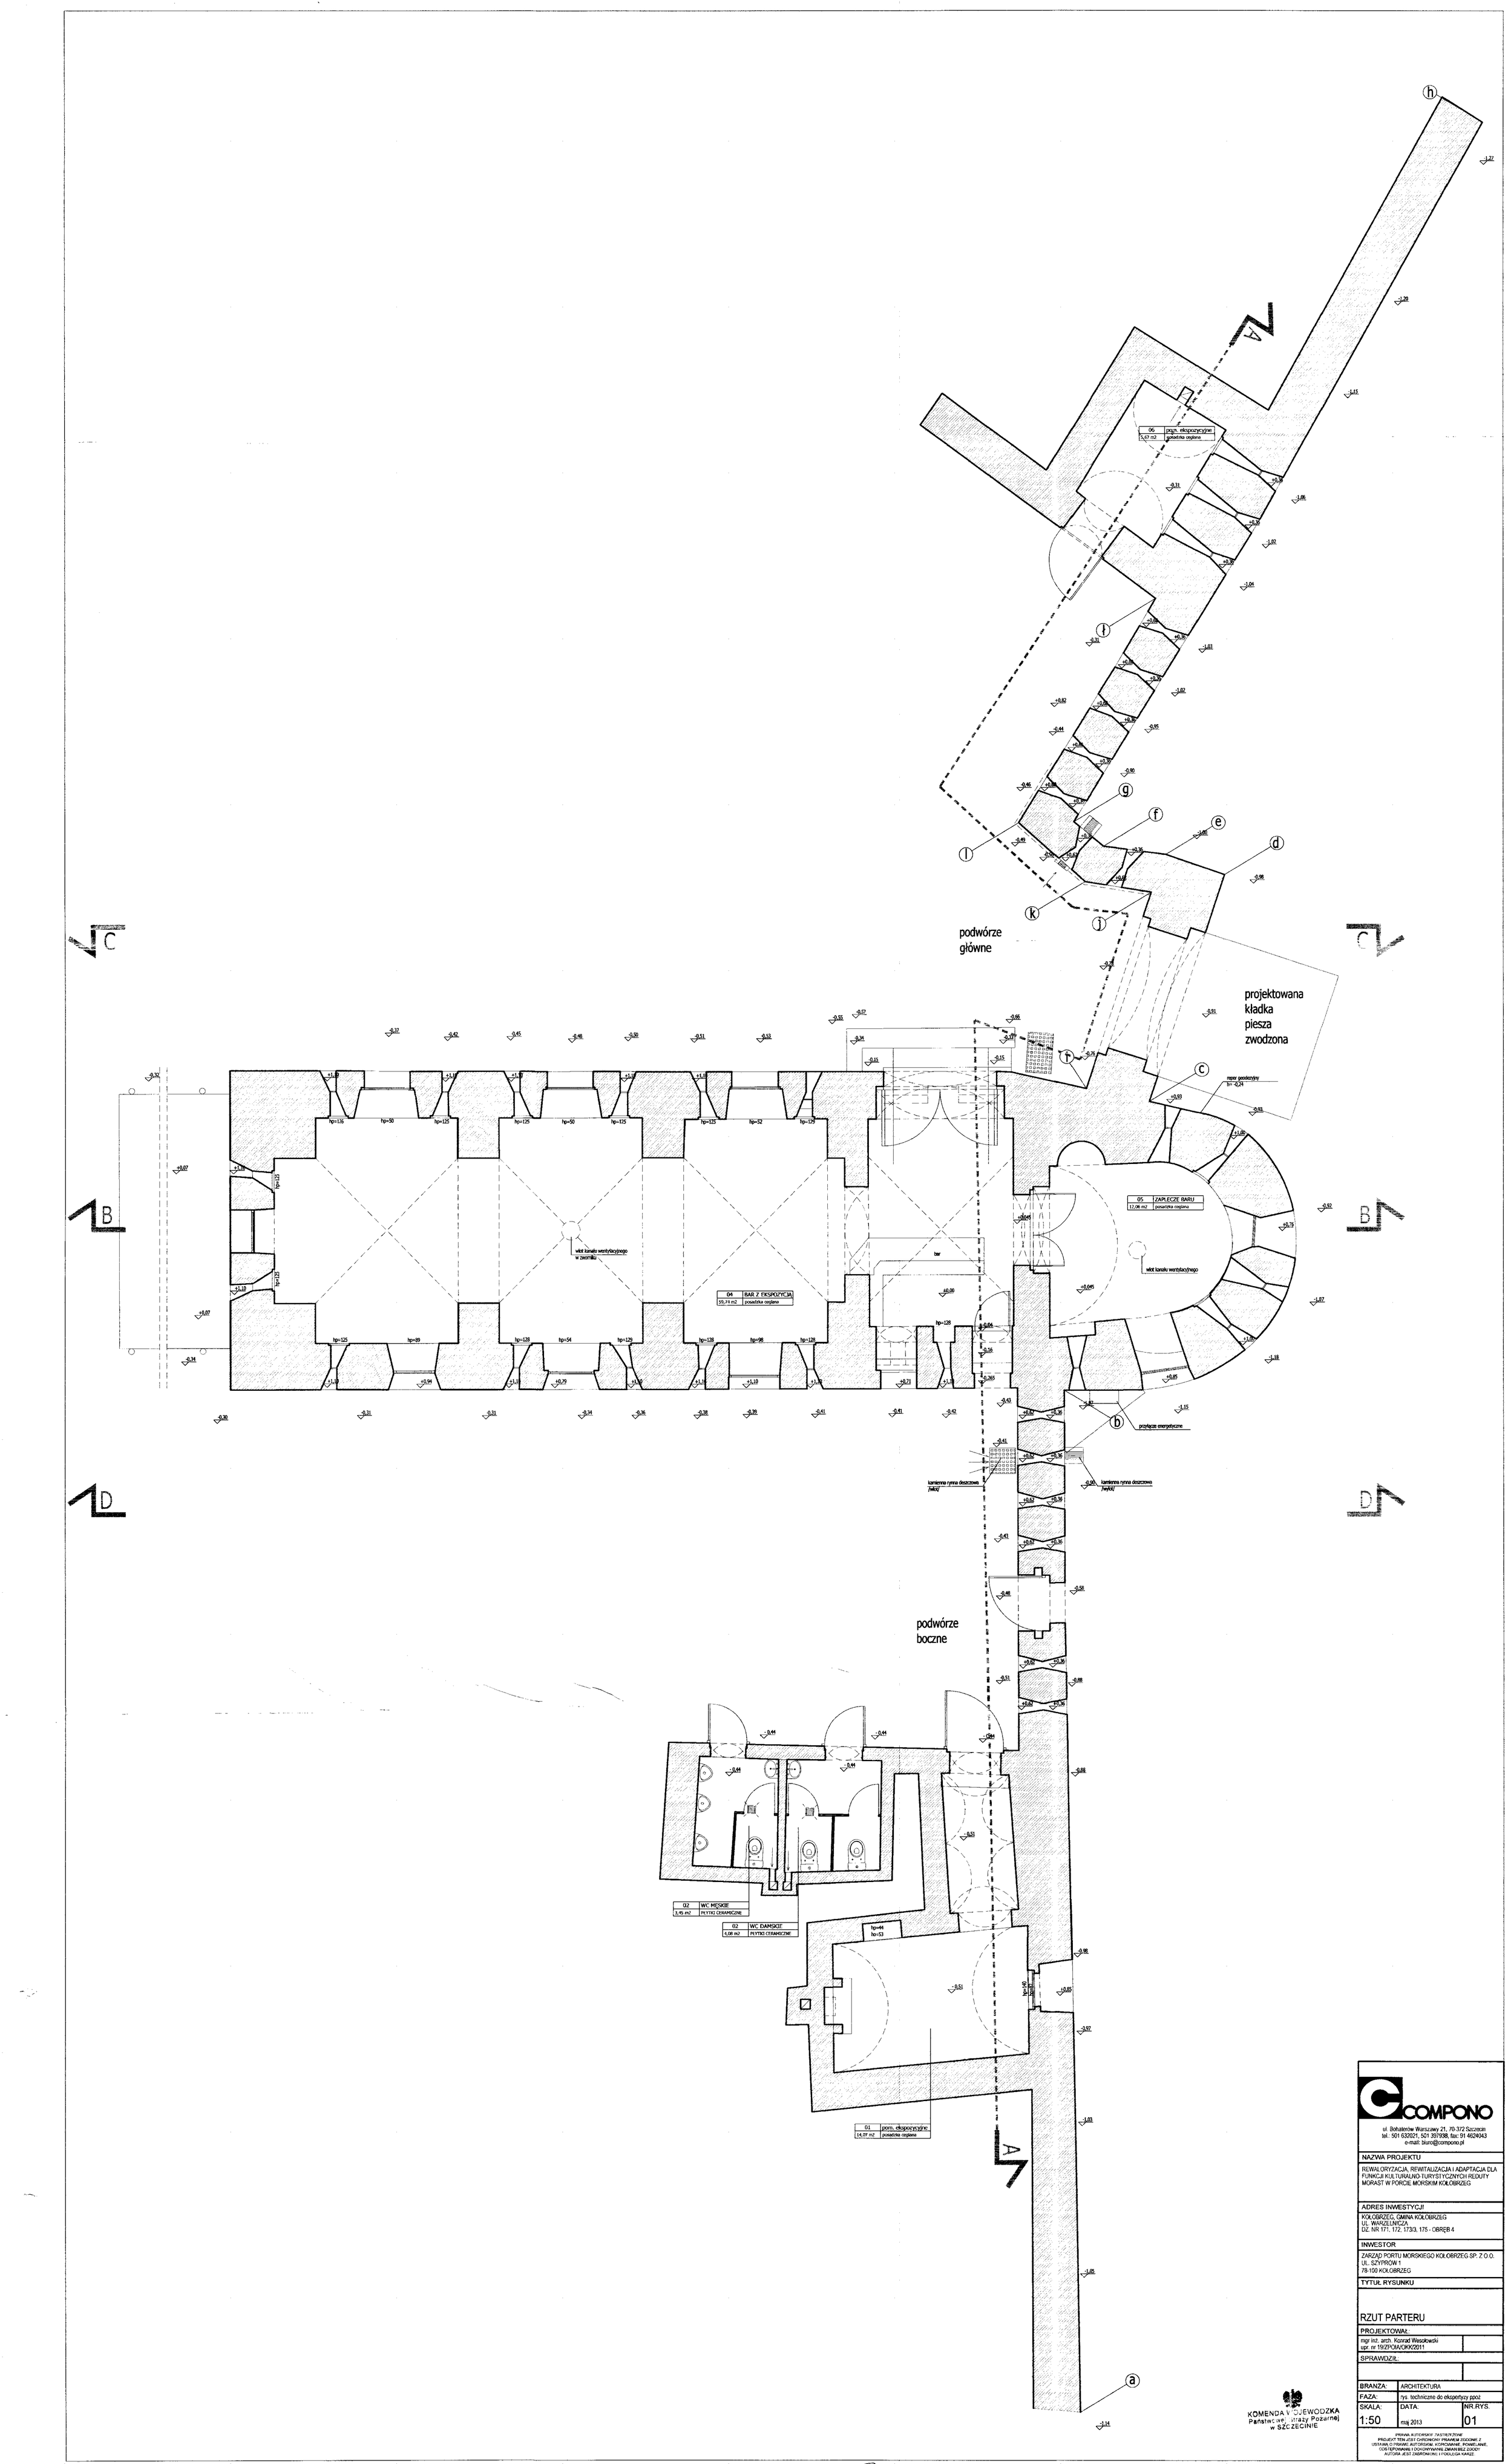

KOMENDA WOJEWÓDZKA Państwowej Straży Pożarnej w SZCZECINIE

COMPONO
ul. Bohaterów Warszawy 21, 70-372 Szczecin
tel.: 501 632021, 501 397938, fax: 91 4624043
e-mail: biuro@compono.pl

NAZWA PROJEKTU

REWALORYZACJA, REWITALIZACJA I ADAPTACJA DLA FUNKCJI KULTURALNO-TURYSTYCZNYCH REDUTY MORAST W PORCIE MORSKIM KOŁOBRZEG

ADRES INWESTYCJI

KOŁOBRZEG, GMINA KOŁOBRZEG
UL. WARZELNICZA
DZ. NR 171, 172, 173/3, 175 - OBRĘB 4

INWESTOR

ZARZĄD PORTU MORSKIEGO KOŁOBRZEG SP. Z O.O.
UL. SZYPRÓW 1
78-100 KOŁOBRZEG

TYTUŁ RYSUNKU

RZUT PARTERU

PROJEKTOWAŁ: mgr inż. arch. Konrad Wesołowski upr. nr 19/ZPOIA/OKK/2011		
SPRAWDZIŁ:		
BRANŻA:	ARCHITEKTURA	
FAZA:	rys. techniczne do ekspertyzy ppoż	
SKALA: 1:50	DATA: maj 2013	NR RYS. 01

PRAWA AUTORSKIE ZASTRZEŻONE
PROJEKT TEN JEST CHRONIONY PRAWEM ZGODNIE Z USTAWĄ O PRAWIE AUTORSKIM, KOPIOWANIE, POWIELANIE, ROZPOWSZECHNIANIE I DOKONYWANIE ZMIAN BEZ ZGODY AUTORA JEST ZABRONIONE I PODLEGA KARZE.