


# PLAN EWAKUACJI – MAGAZYN DROBNICY PORT HANDLOWY w KOŁOBRZEGU

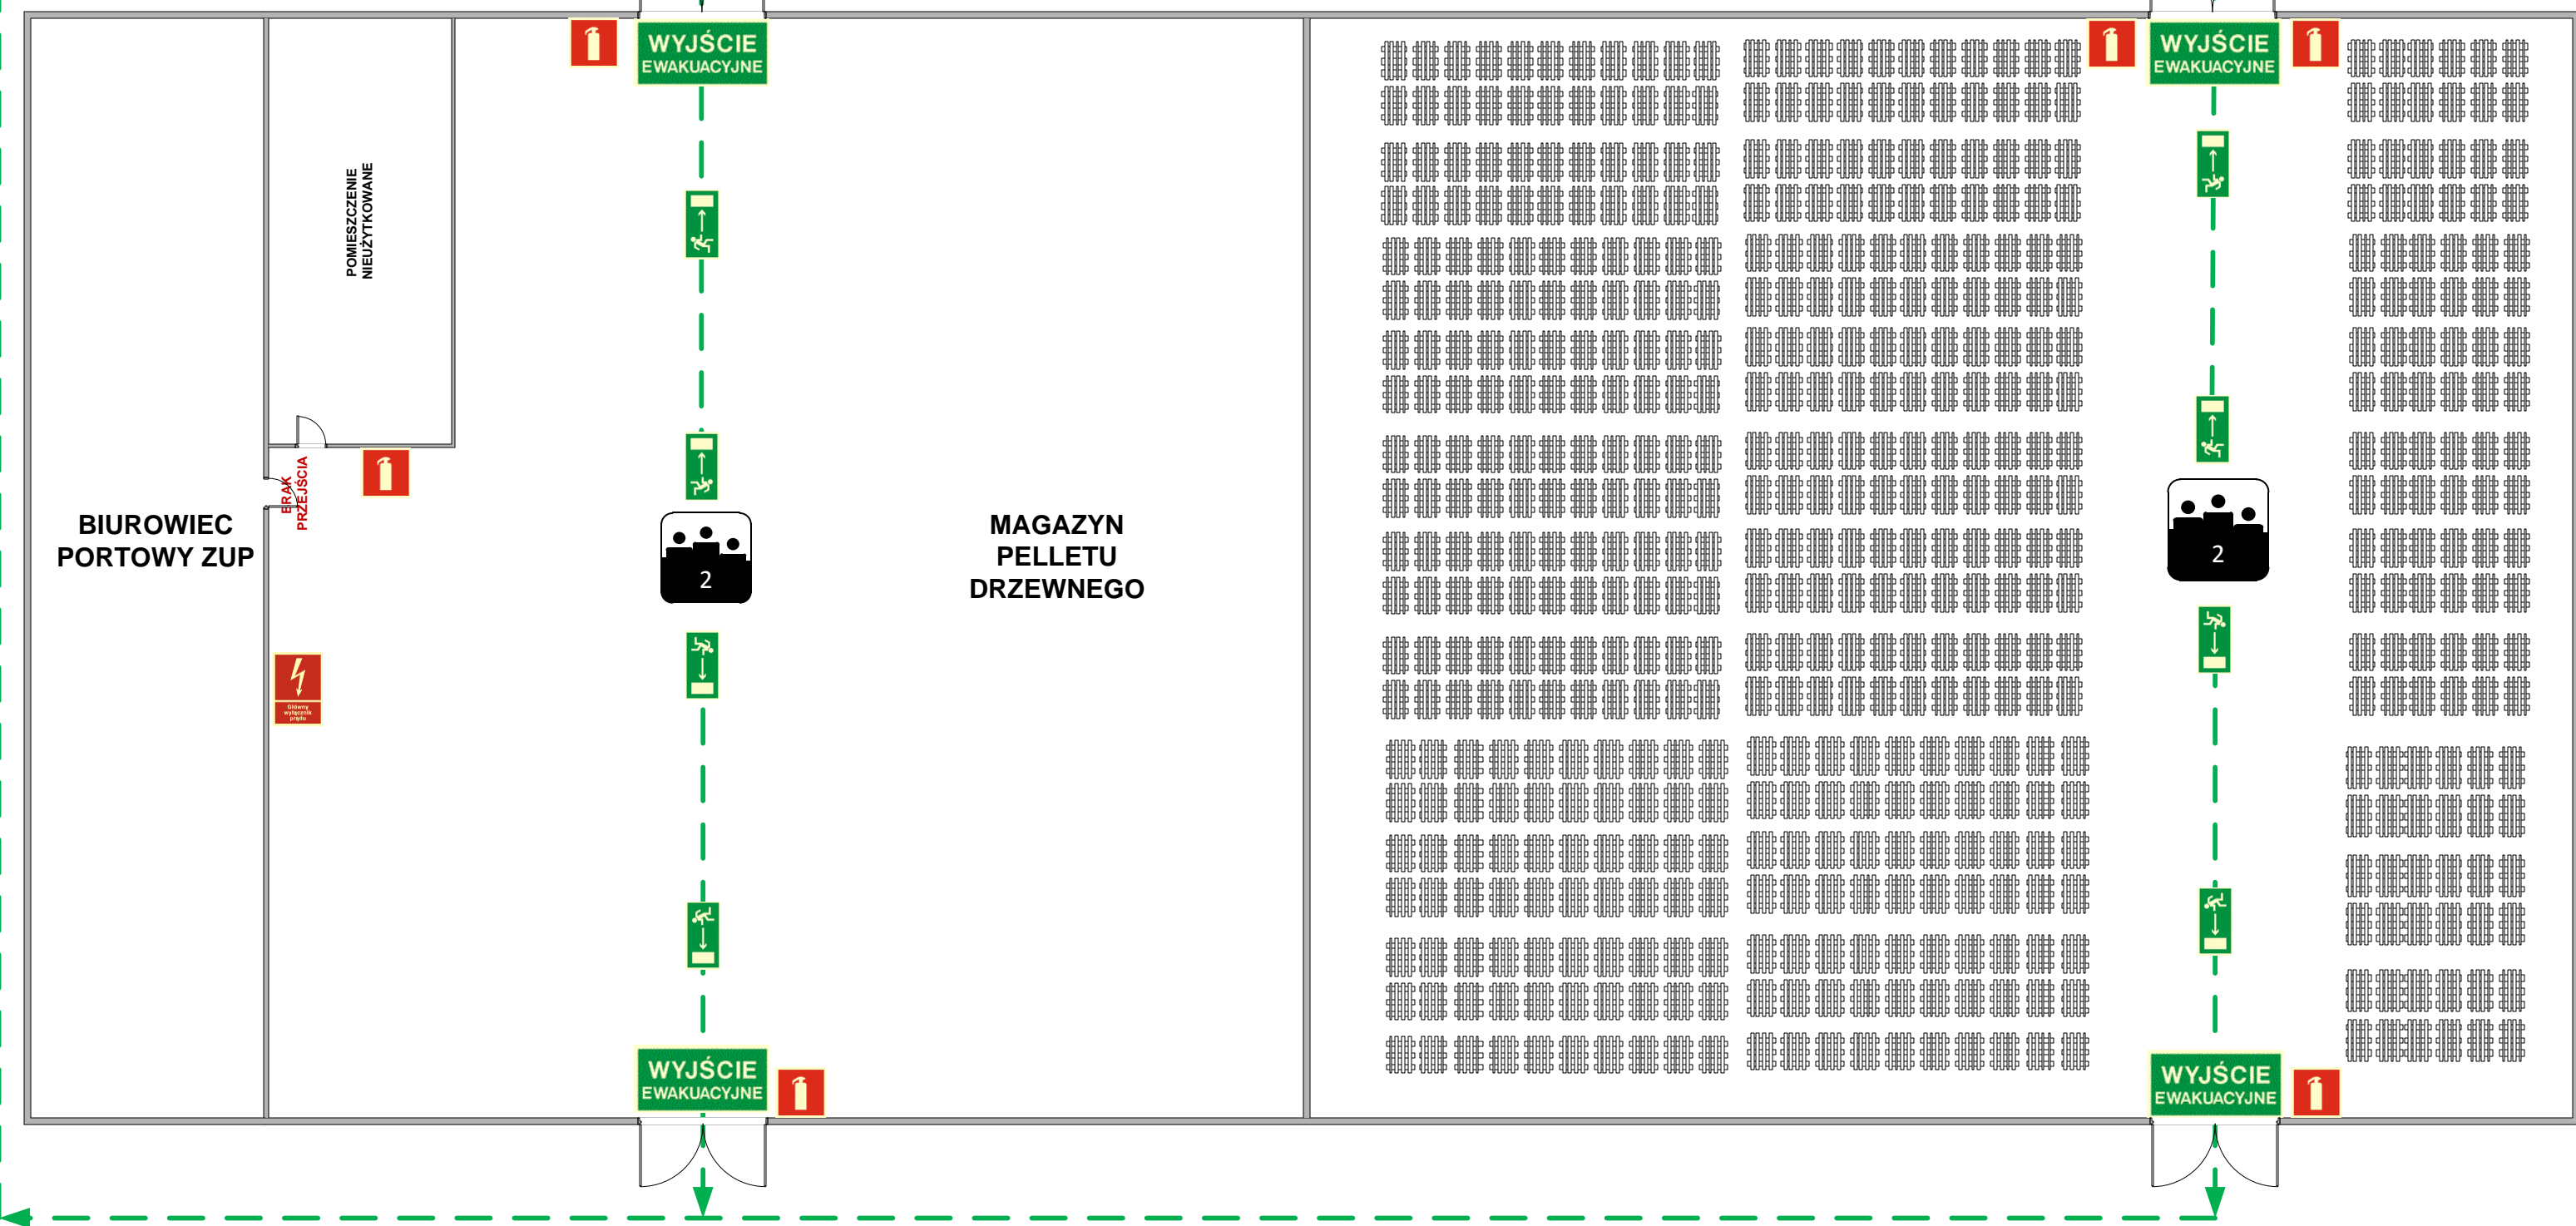

LEGENDA	
	Główny wyłącznik prądu
	Gaśnica
	Wyjście ewakuacyjne
	Kierunek do wyjścia drogi ewakuacyjnej-w lewo
	Kierunek do wyjścia drogi ewakuacyjnej-w prawo
	Miejsce zbiórki do ewakuacji
	Ilość osób w pomieszczeniu

**AUTOR RYSUNKU:**  
**FHU „STRAŻAK”**  
 Arkadiusz BANIAK  
 Technik Pożarnictwa

SKALA: 1:200