


POZ.1.0 BLACHA TRAPEZOWA GR. 0,63 MM / WYS. PROFILU 45 MM /
POWLEKANA SILIKONOPOLIESTREM W KOLORZE BIAŁYM - RAL 9002
GALWANIZOWANE PROFILE Z-120 POZ. 2.0
GALWANIZOWANE DZWIGARY KRATOWE POZ. 3.0

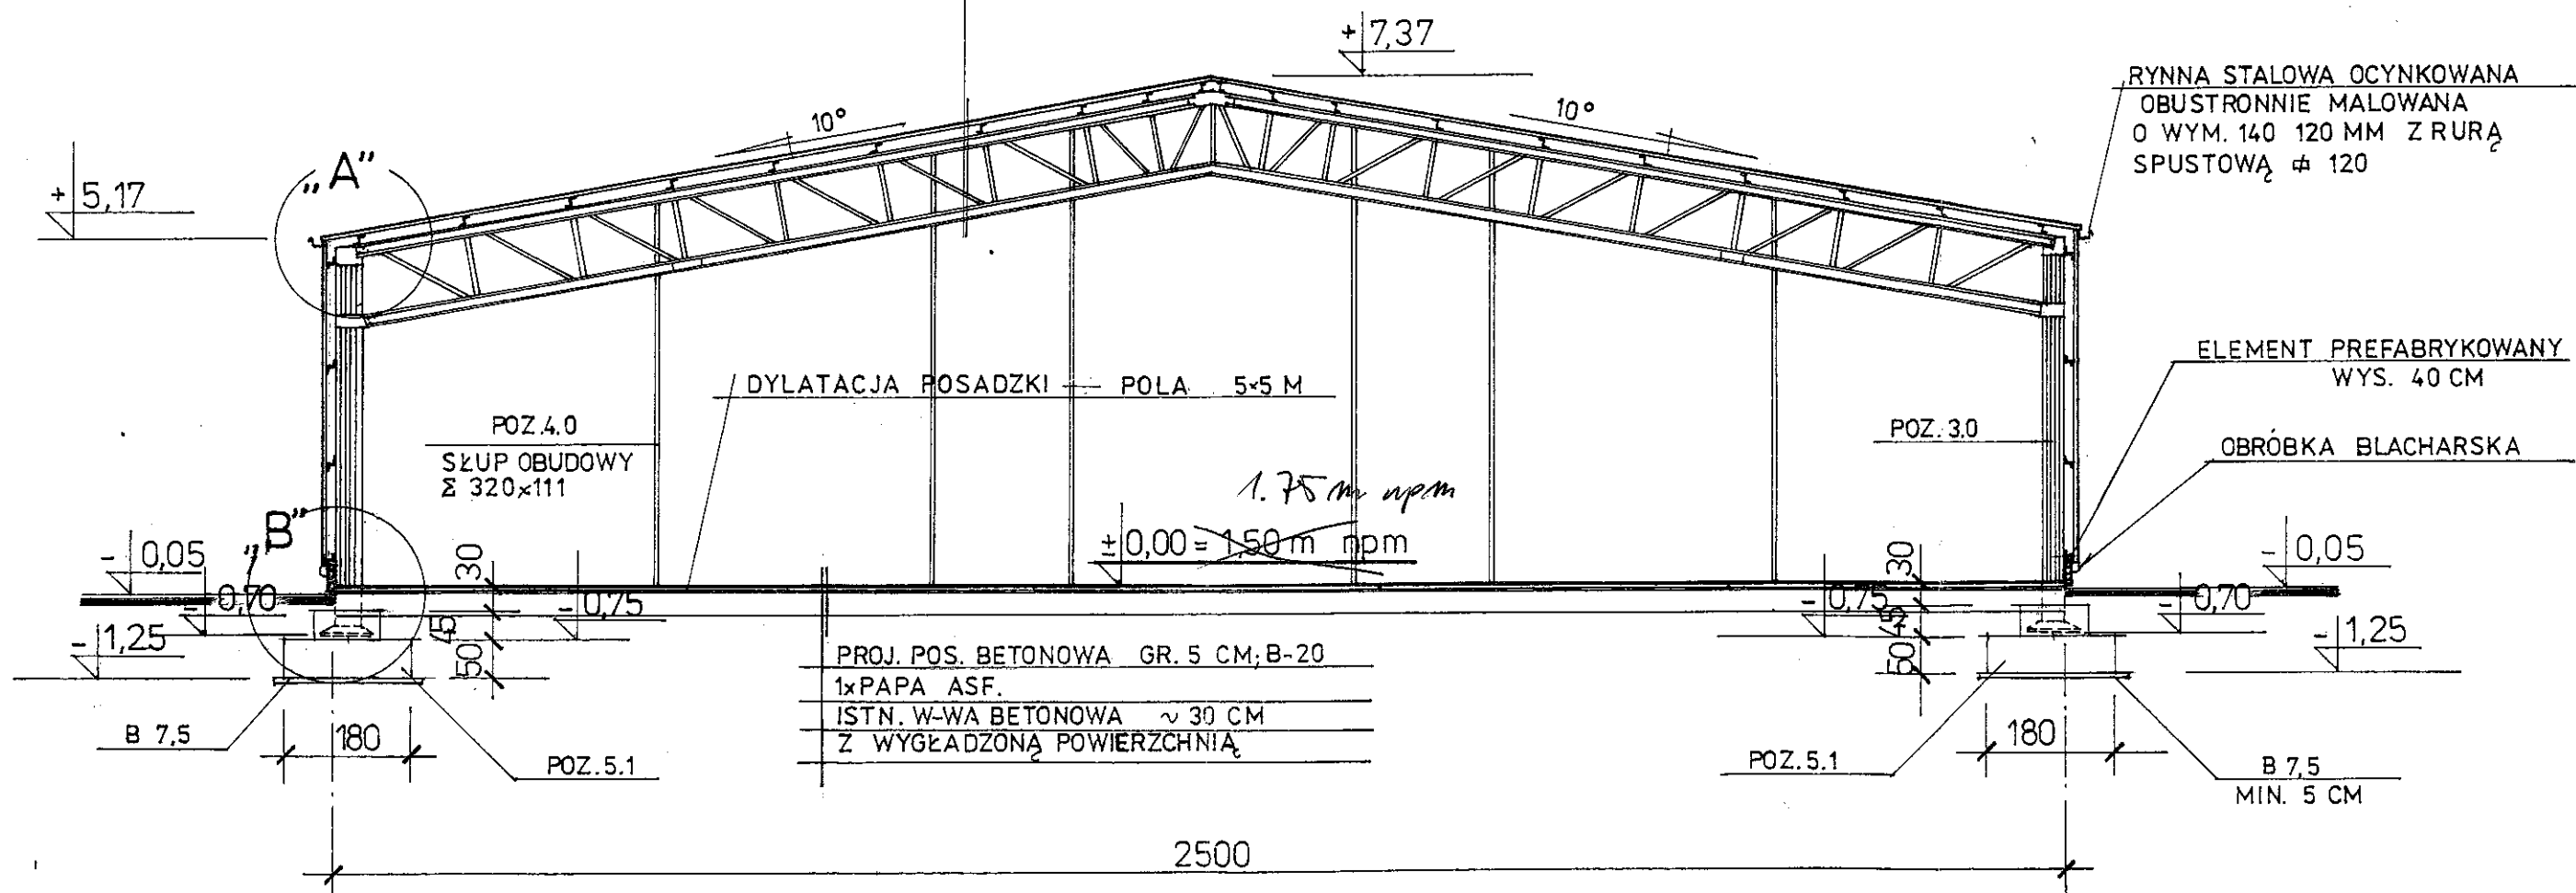

PRZEKRÓJ A-A ——— 1:100

13.11.1998
wykonano zgodnie z projektem
(jedna zmiana)

[Signature]
Projektant

inż. arch. MIECZYŚLAW NIEMCZYK
85-347 Bydgoszcz, ul. Nakielska 64a/1
tel. 373-02-84
Uprawnienia budowlane do projektowania
bez ograniczeń w spec. architektonicznej
Nr ewid. uprawnień 1605/61 z art. 361

FRISOMAT		Nazwa i adres obiektu: stalowa hala magazynowa P.Z.B Port Handl. Kołobrzeg	
TYTUŁ RYSUNKU: PROJEKT BUDOWLANY		Rys. nr. 4	
PRZEKRÓJ A - A		Rys. nr. 4	
Stanowisko	Nazwisko, Nr. Uprawnień:	Data/Podpis	
Projektant:	inż. arch. Henryk Micuła	06.98	
Sprawdził:	inż. arch. Mieczysław Niemczyk	06.98	
	nr upr. 5693 / 61		
	nr upr. 1605 / 61		