



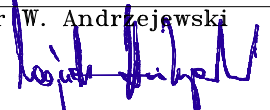
PRZEKRÓJ GEOTECHNICZNY

Projektowane Nabrzeże Barkowskie; KOŁOBRZEG 1 : $\frac{100}{500}$

NW

SE

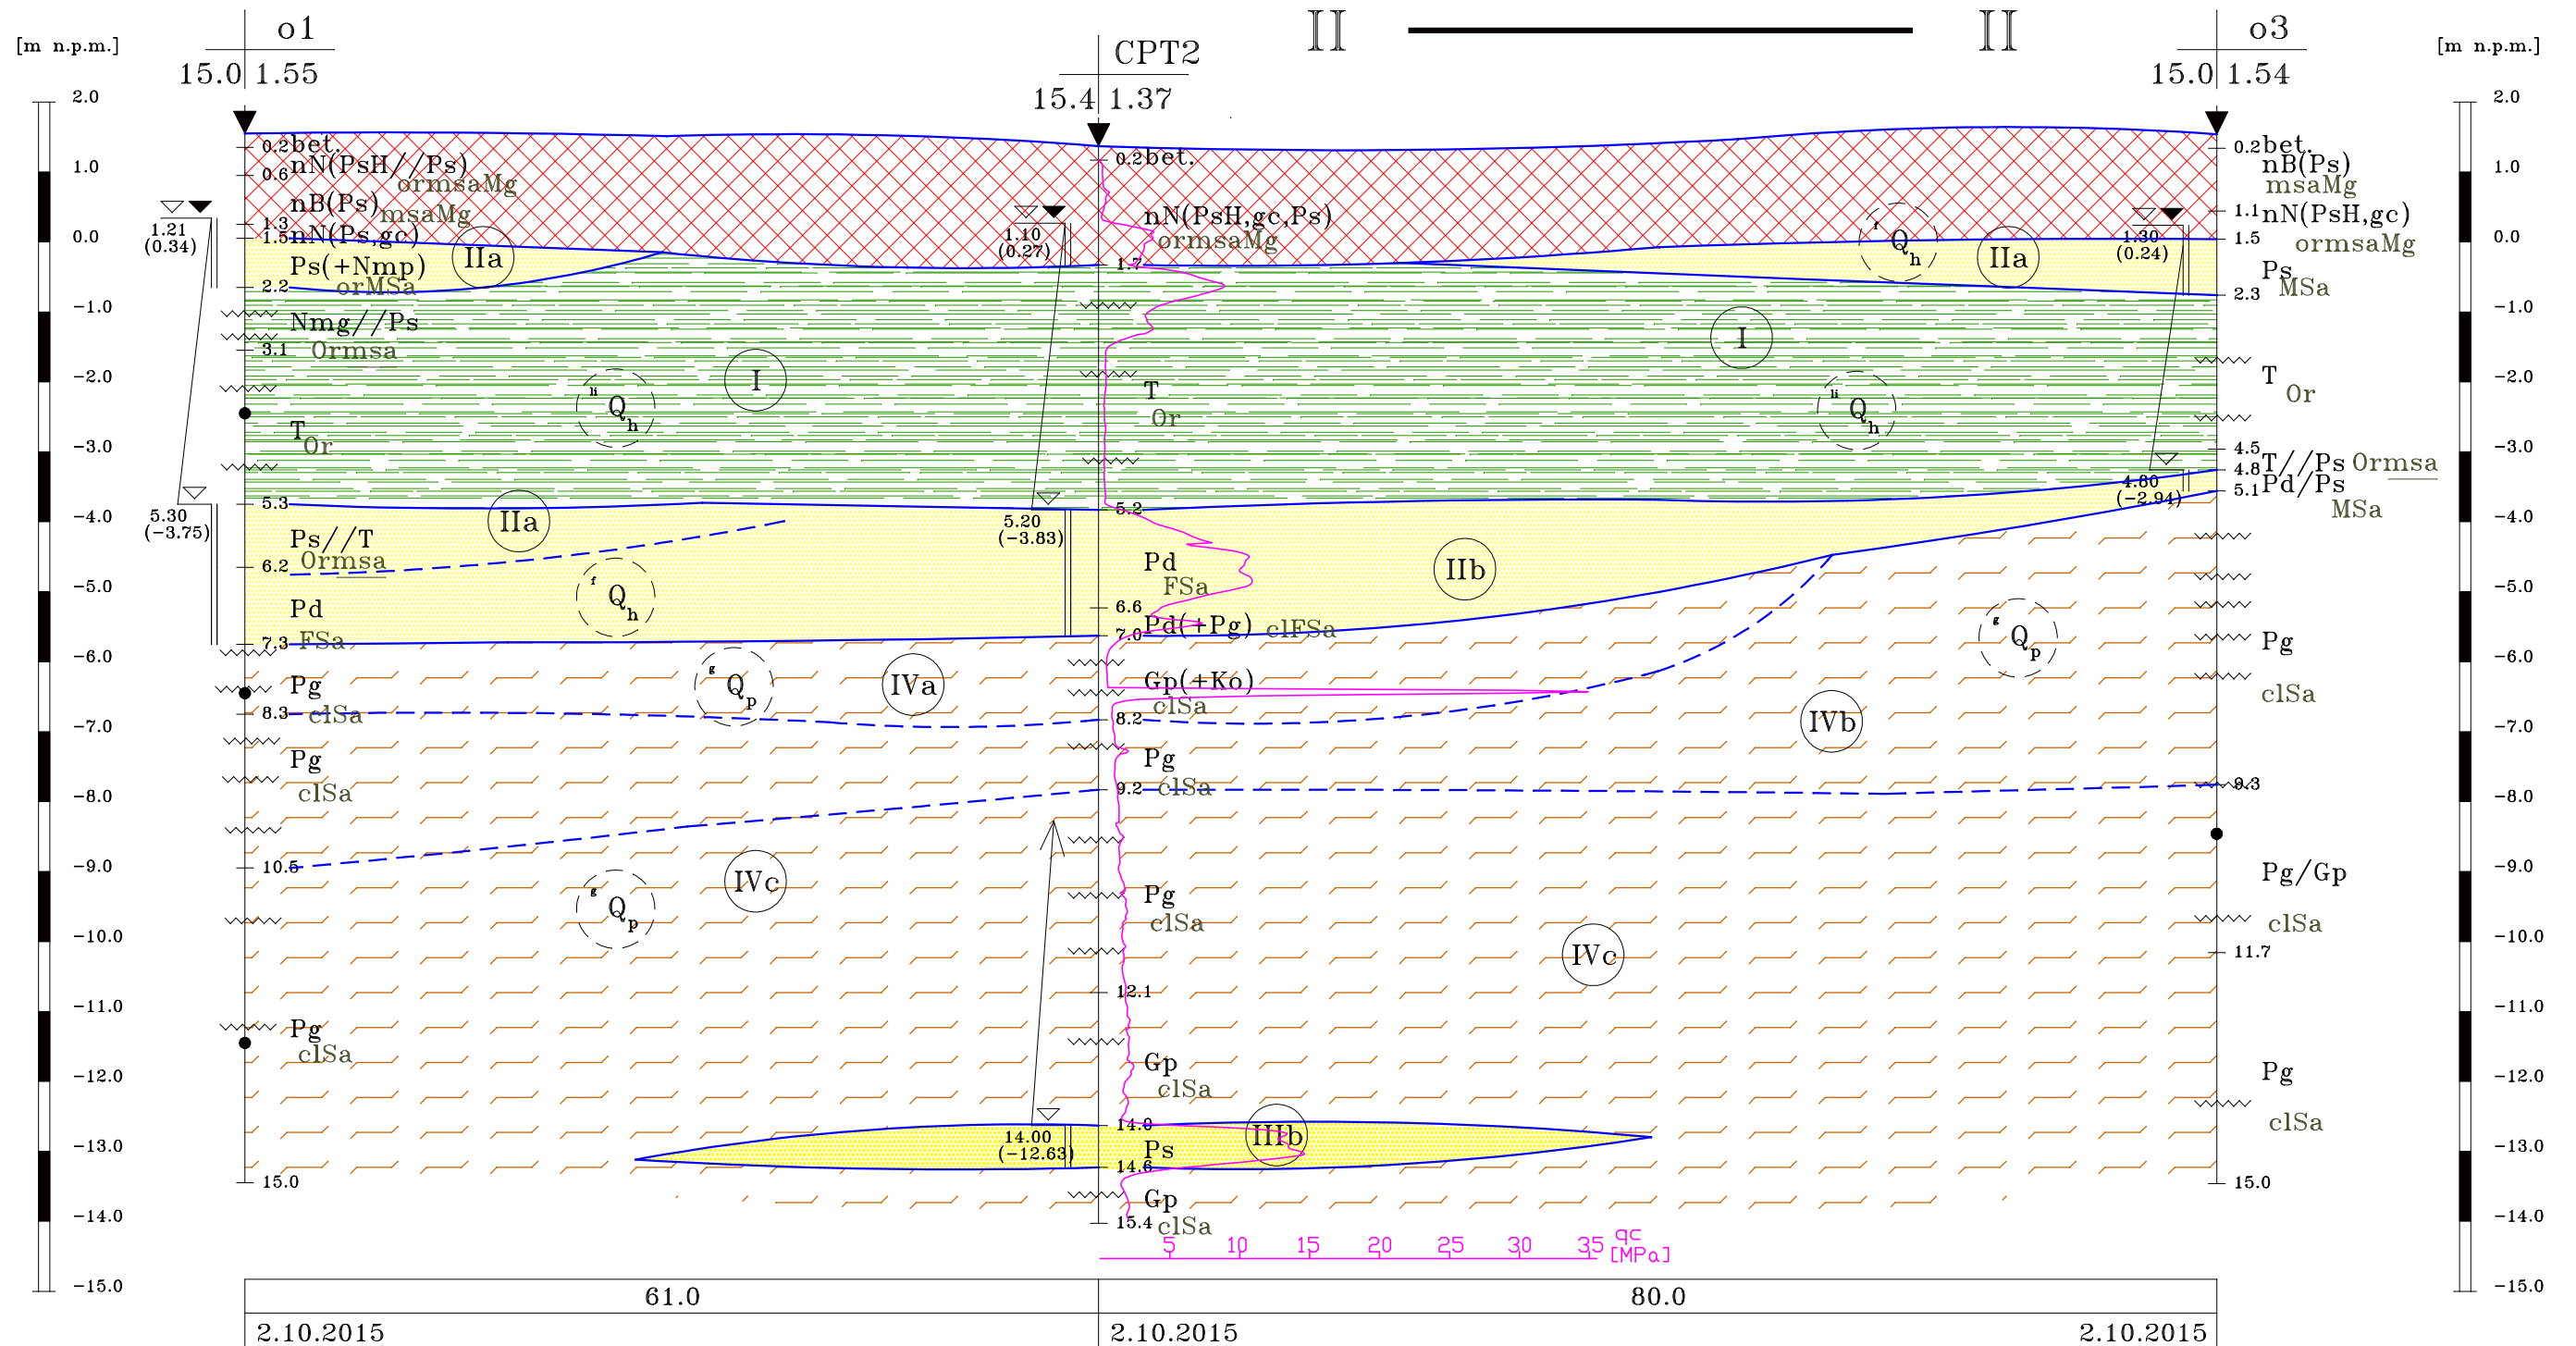

	<p>GEOPROGRAM Wojciech Andrzejewski 85-739 BYDGOSZCZ, ul. Fordońska 110</p>
<p>OPINIA GEOTECHNICZNA do Programu Funkcjonalno-Użytkowego (PFU) przebudowy Nabrzeża Barkowskiego na terenie Portu Morskiego w KOŁOBRZEGU</p>	
<p>mgr W. Andrzejewski</p> 	<p>ZALĄCZNIK 4.2</p>