


PRZEKRÓJ GEOTECHNICZNY


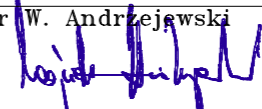
Projektowane Nabrzeże Barkowskie; KOŁOBRZEG

1 : $\frac{100}{500}$

S III N III

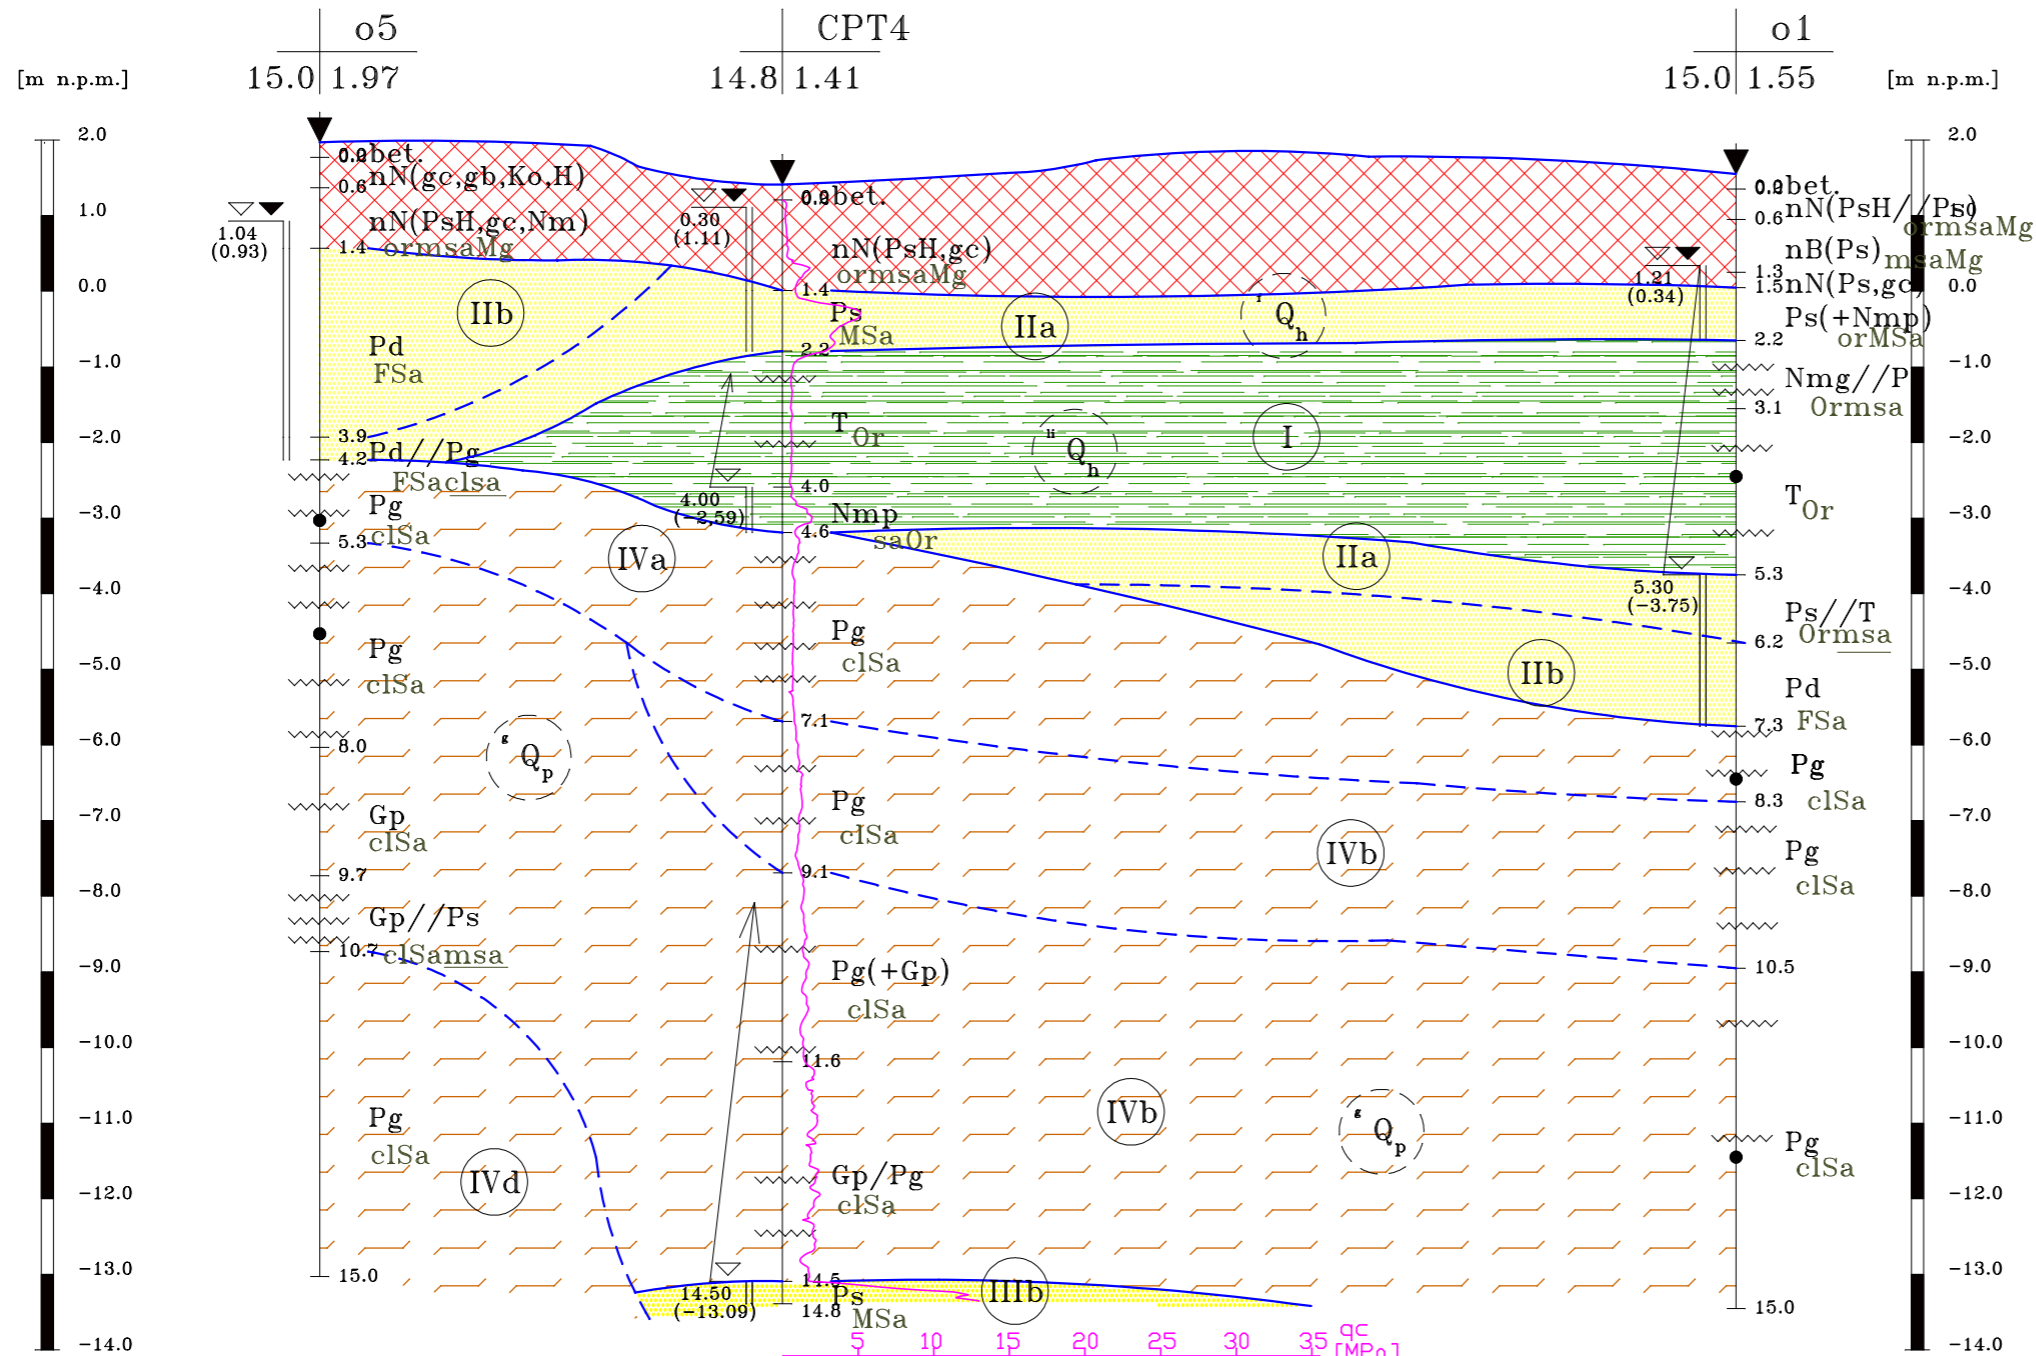

30.6	63.0
2.10.2015	2.10.2015

	GEOPROGRAM Wojciech Andrzejewski 85-739 BYDGOSZCZ, ul. Fordońska 110
	OPINIA GEOTECHNICZNA do Programu Funkcjonalno-Uzytkowego (PFU) przebudowy Nabrzeża Barkowskiego na terenie Portu Morskiego w KOŁOBRZEGU
mgr W. Andrzejewski 	ZAŁĄCZNIK 4.3