


PLAN EWAKUACJI – BUDYNEK CENTRALI – I PIĘTRO PORT HANDLOWY w KOŁOBRZEGU

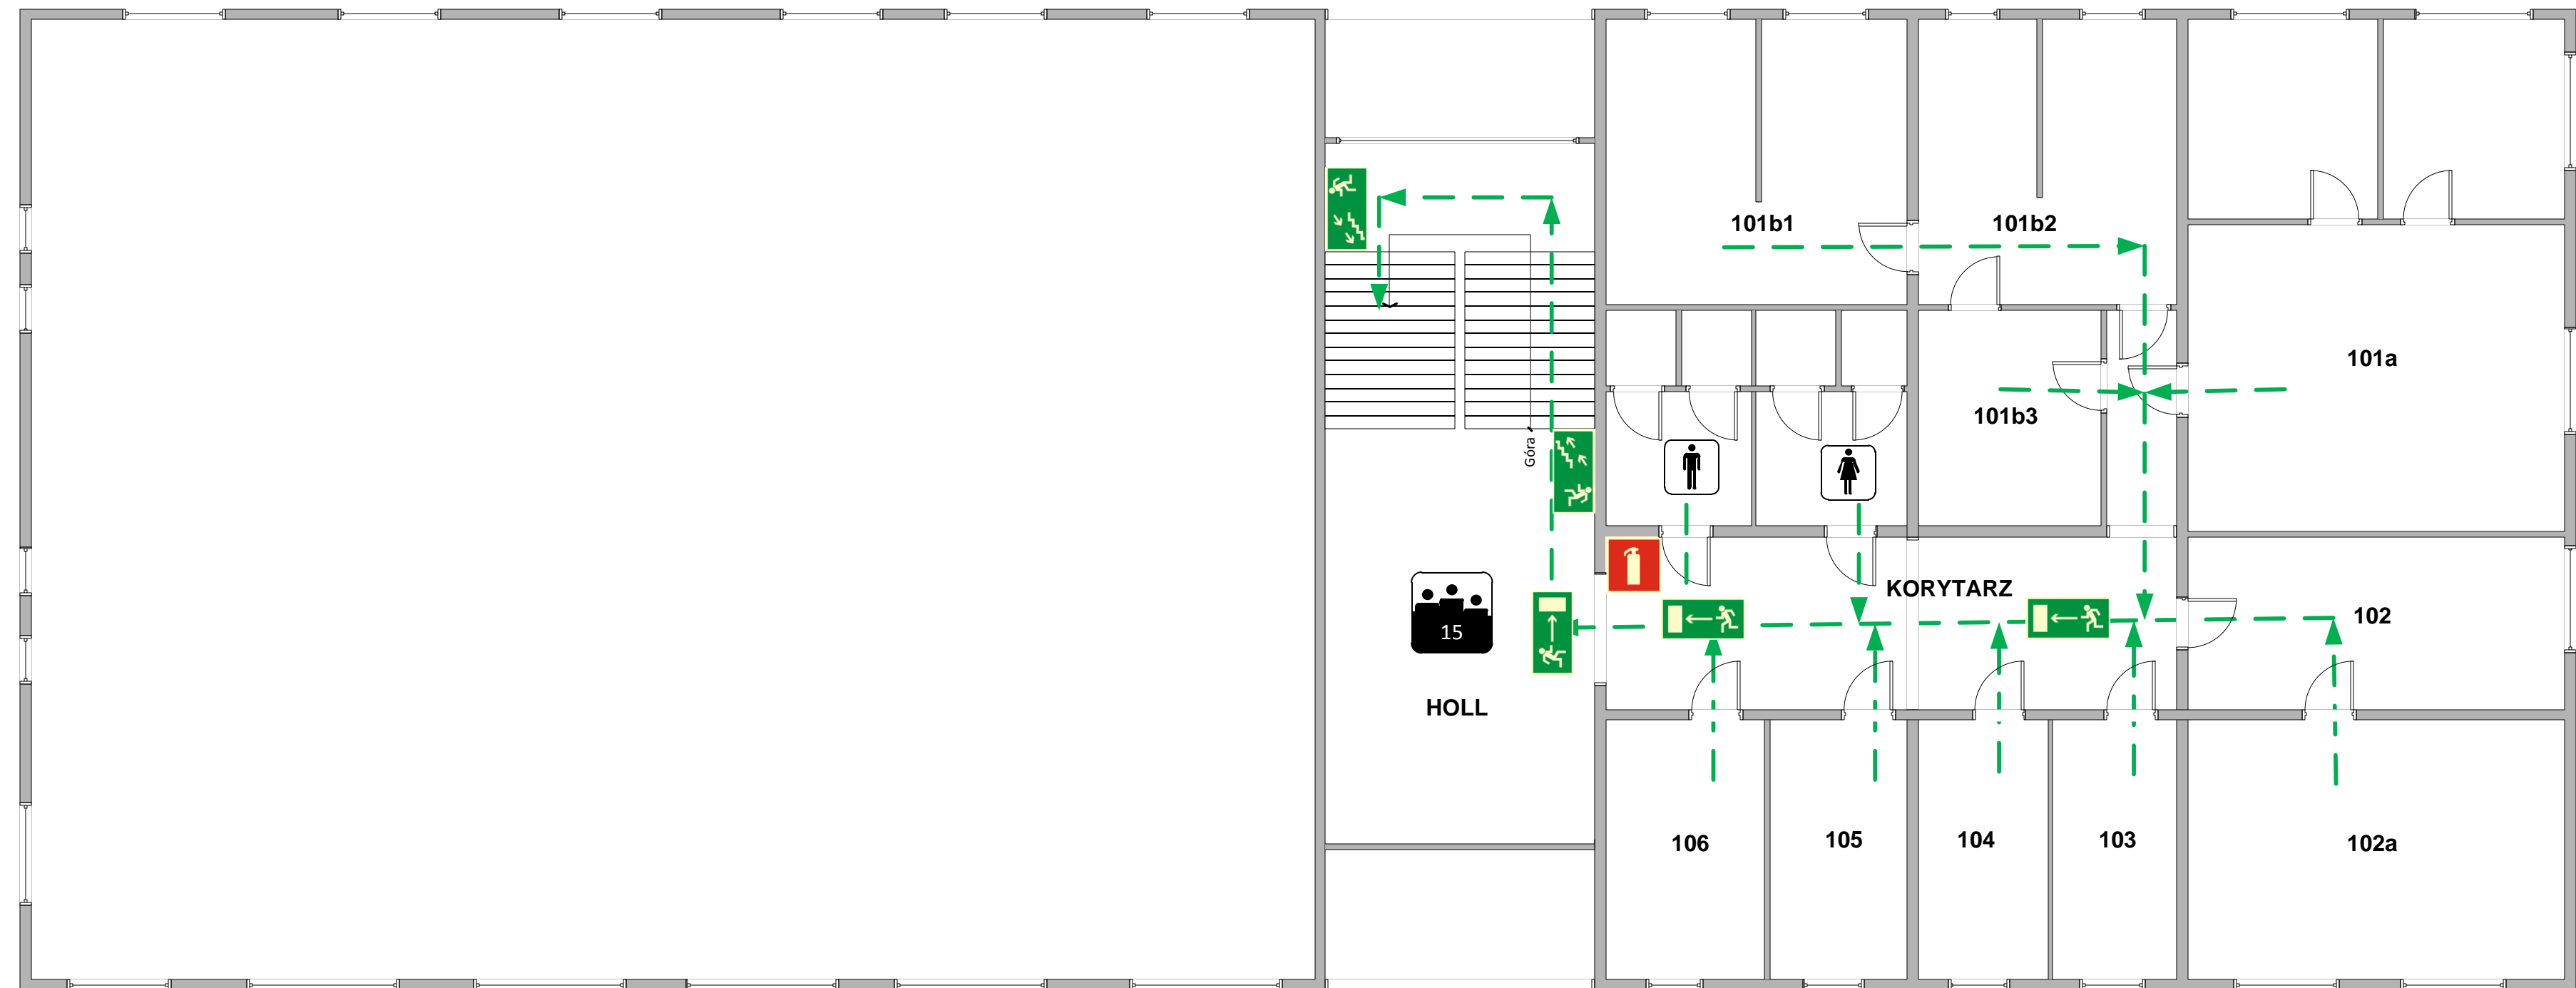

Legenda	
Symbol	Opis
	Gaśnica
	Kierunek do wyjścia drogi ewakuacyjnej-w prawo
	Kierunek do wyjścia drogi ewakuacyjnej-w lewo
	Kierunek do wyjścia drogi ewakuacyjnej schodami w dół-na lewo
	Sala konferencyjna
	Toaleta damska
	Toaleta męska

AUTOR RYSUNKU:
FHU „STRAŻAK”
Arkadiusz BANIAK
Technik Pożarnictwa

SKALA: 1:100