


# PLAN EWAKUACJI – BUDYNEK CENTRALI – III PIĘTRO PORT HANDLOWY w KOŁOBRZEGU

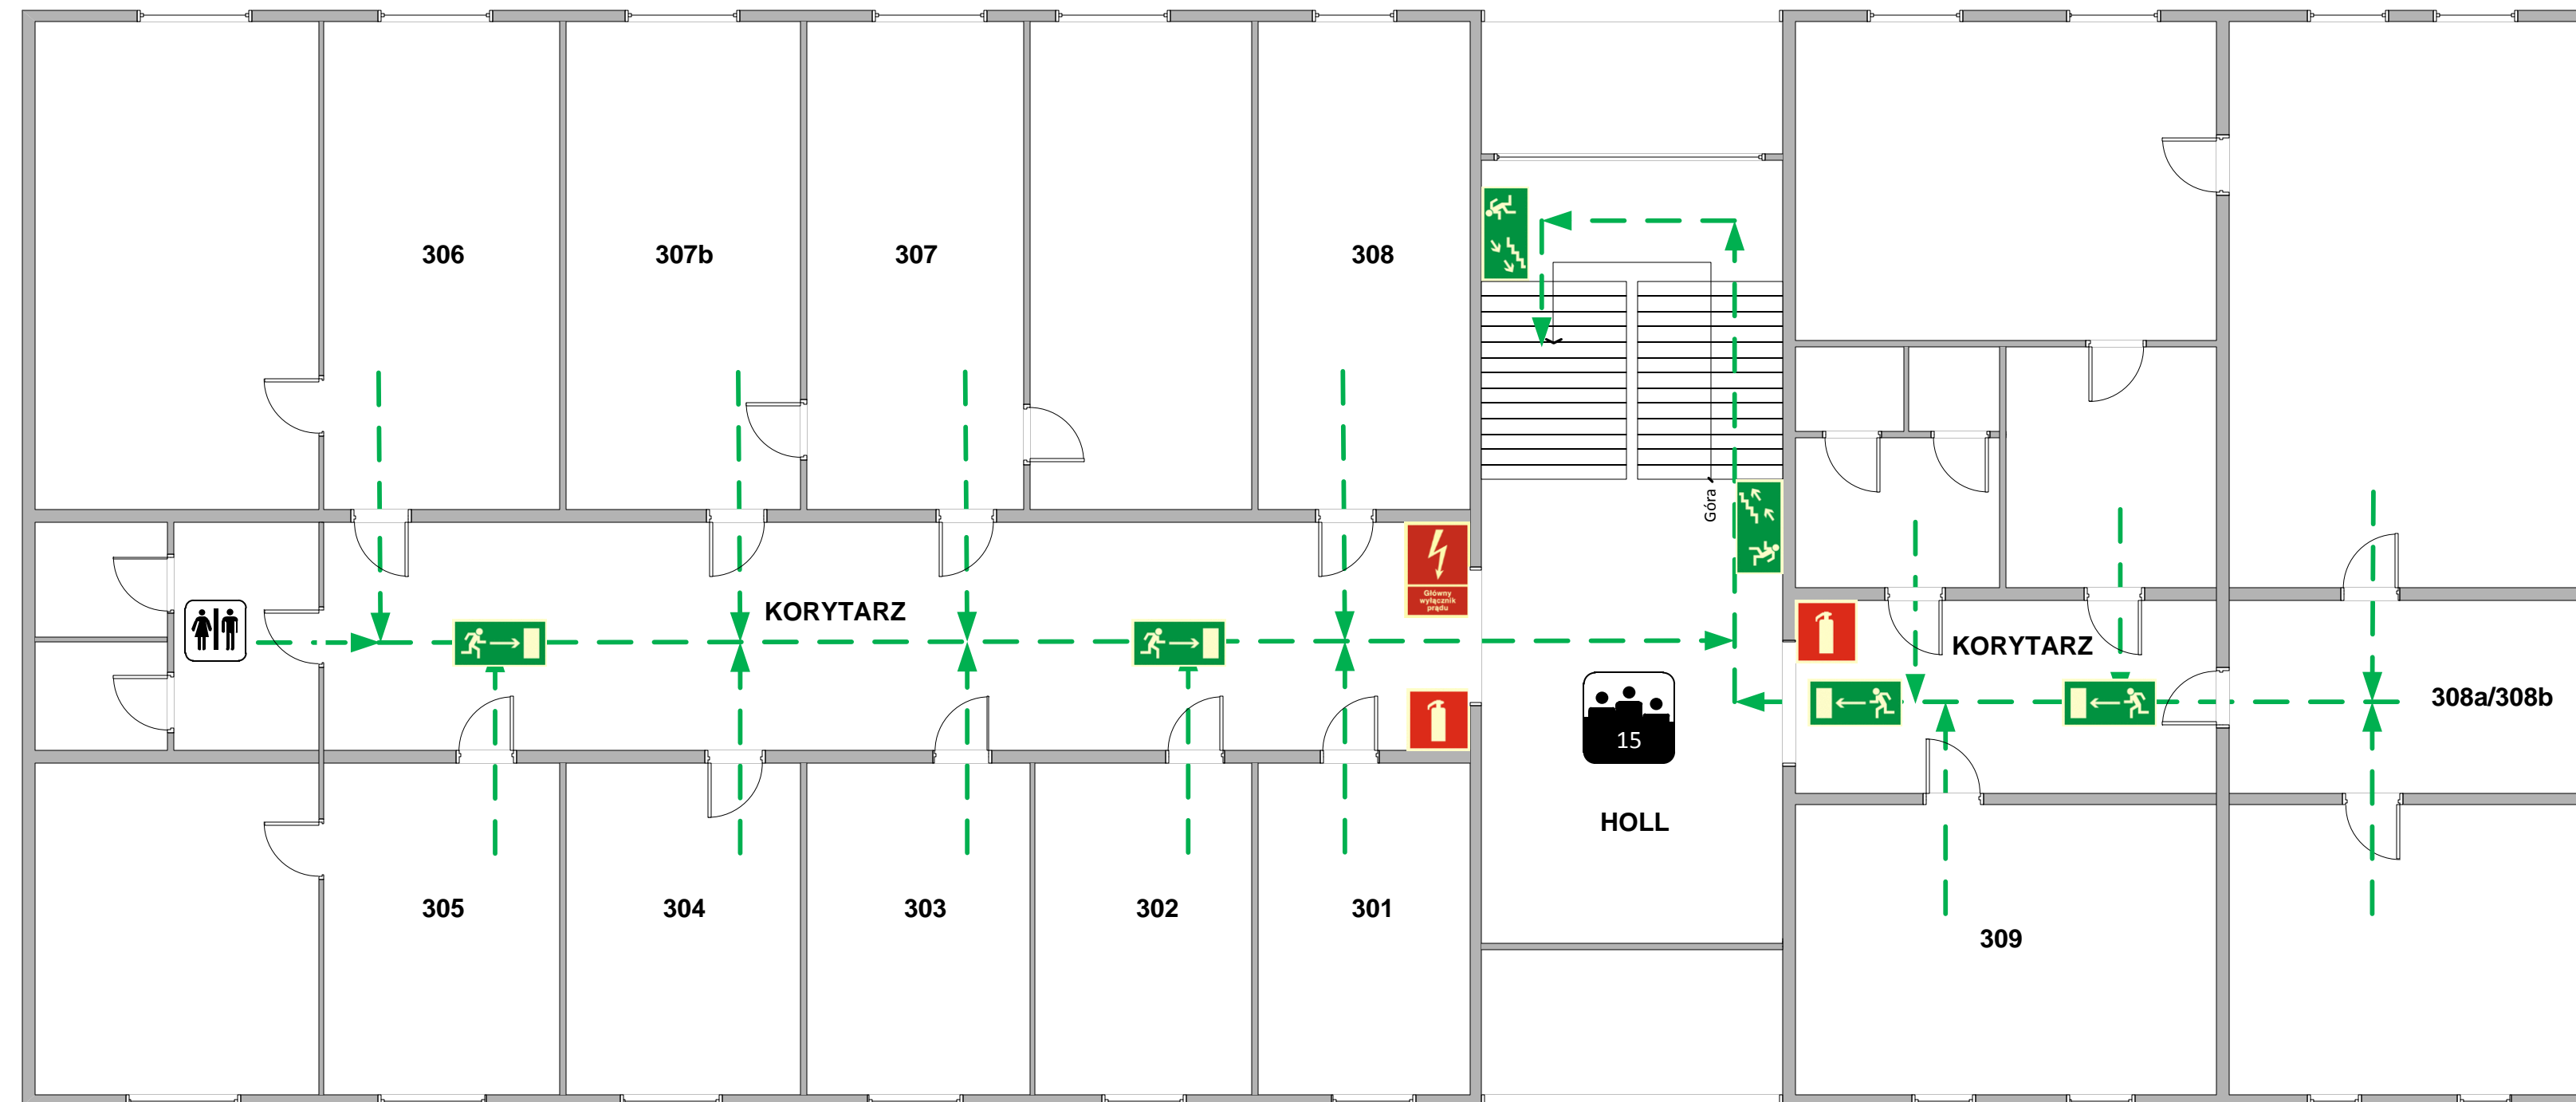

Legenda	
Symbol	Opis
	Główny wyłącznik prądu
	Gaśnica
	Kierunek do wyjścia drogi ewakuacyjnej-w prawo
	Kierunek do wyjścia drogi ewakuacyjnej-w lewo
	Kierunek do wyjścia drogi ewakuacyjnej schodami w dół-na lewo
	Sala konferencyjna
	Toalety

AUTOR RYSUNKU:  
FHU „STRAŻAK”  
Arkadiusz BANIAK  
Technik Pożarnictwa

SKALA: 1:100