


PLAN EWAKUACJI – BUDYNEK CENTRALI – PARTER PORT HANDLOWY w KOŁOBRZEGU

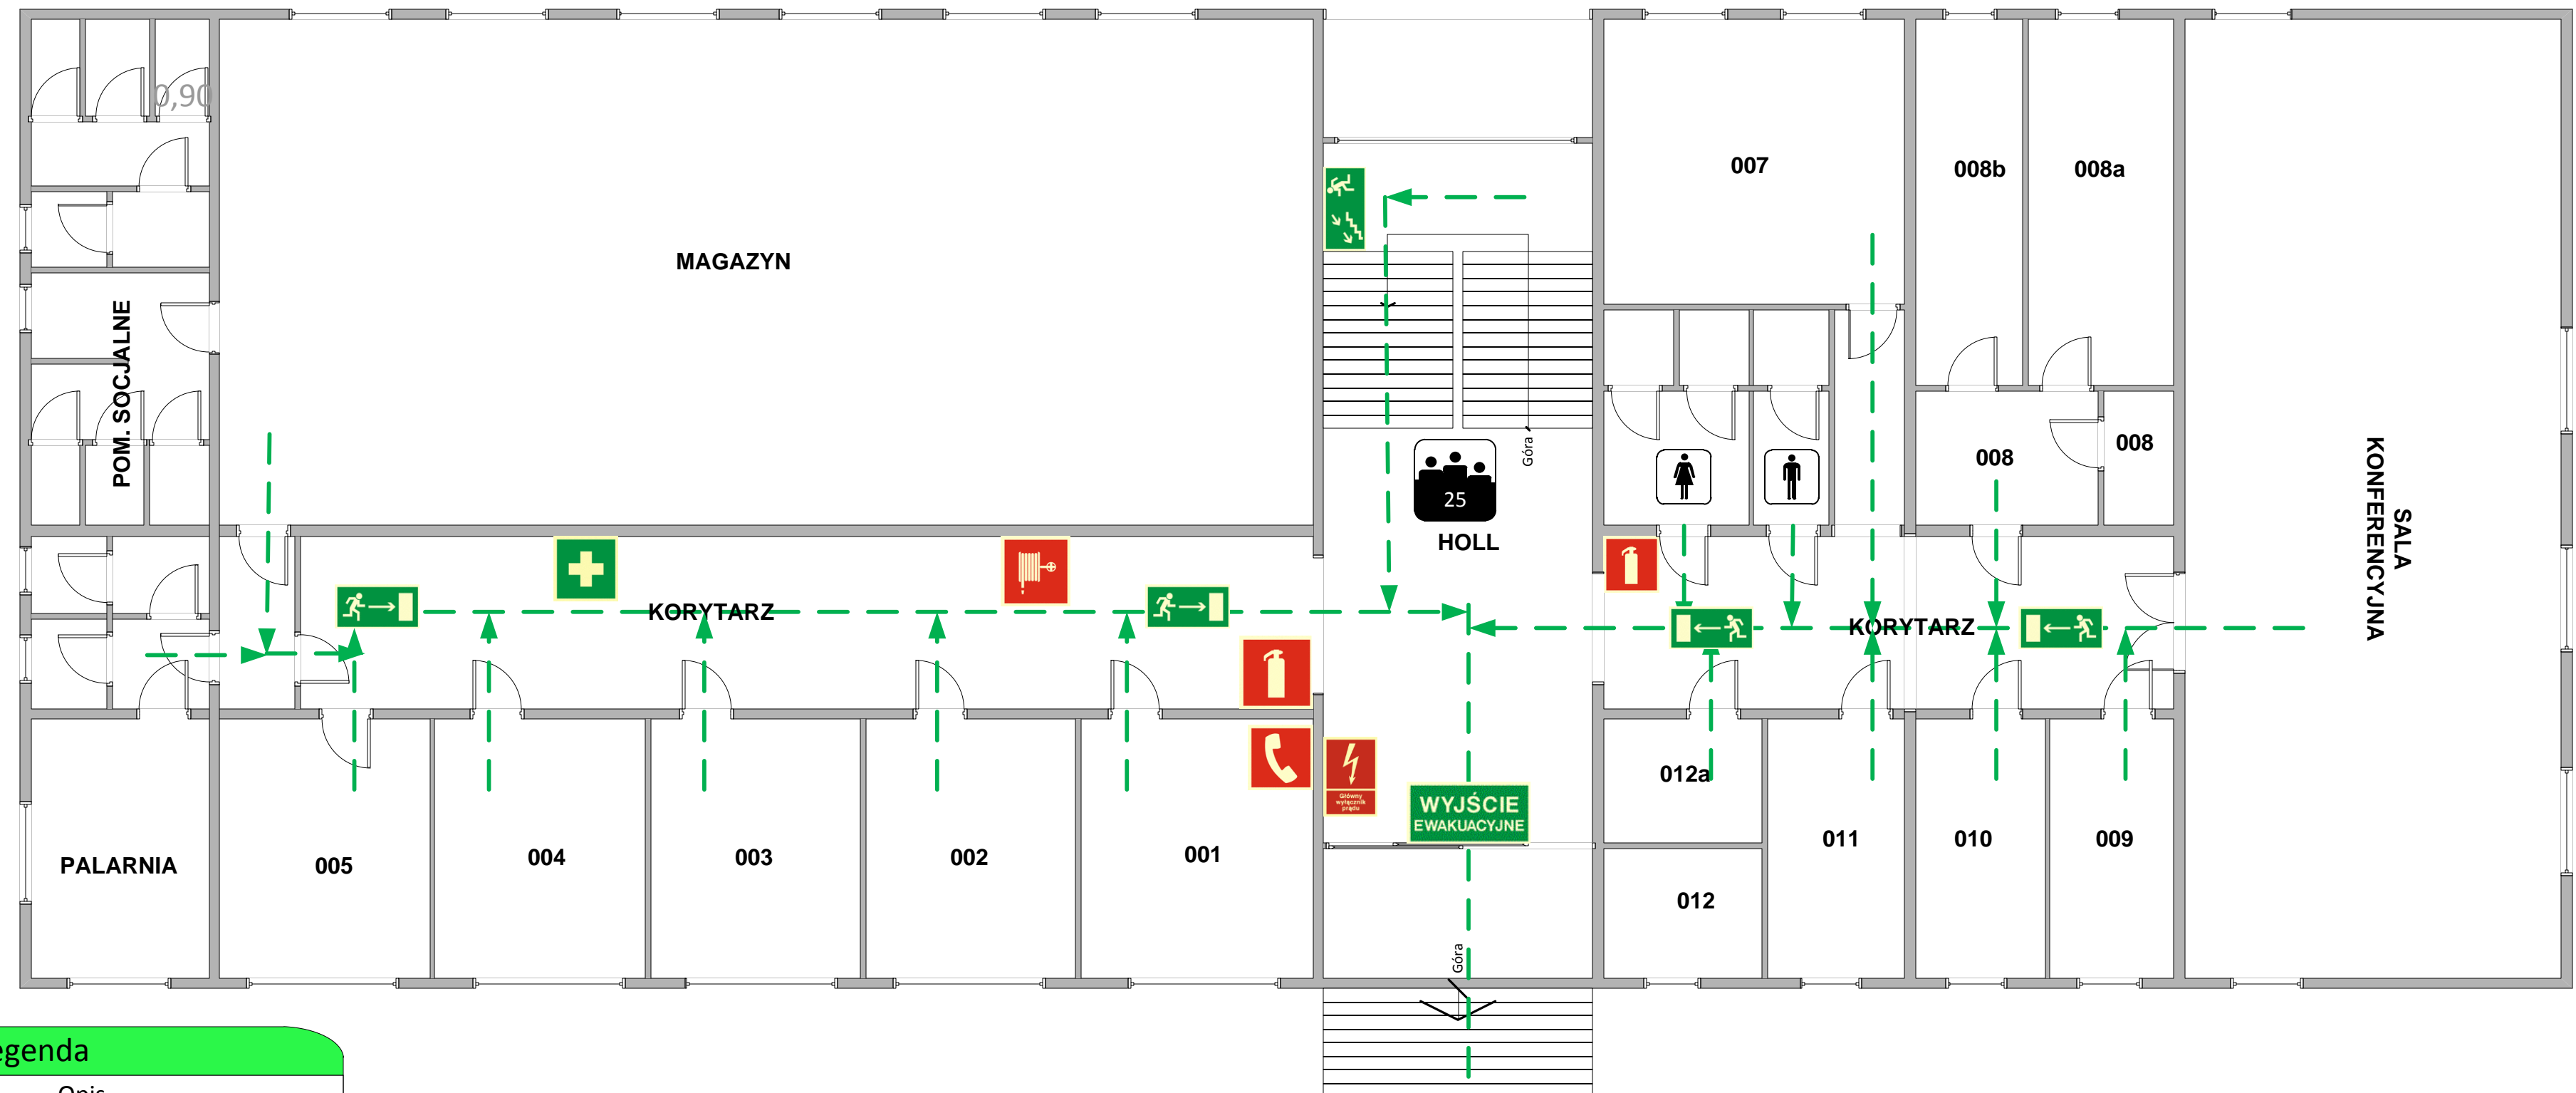

Legenda	
Symbol	Opis
	Główny wyłącznik prądu
	Telefon do użycia w stanie zagrożenia
	Gaśnica
	Hydrant wewnętrzny
	Wyjście ewakuacyjne
	Kierunek do wyjścia drogi ewakuacyjnej-w prawo
	Kierunek do wyjścia drogi ewakuacyjnej-w lewo
	Miejsce zbiórki do ewakuacji
	Pierwsza pomoc
	Sala konferencyjna
	Toaleta damska
	Toaleta męska

AUTOR RYSUNKU:
FHU „STRAŻAK”
Arkadiusz BANIAK
Technik Pożarnictwa

SKALA: 1:100