


PLAN EWAKUACJI – BIUROWIEC PORTOWY ZUP – I PIĘTRO PORT HANDLOWY w KOŁOBRZEGU

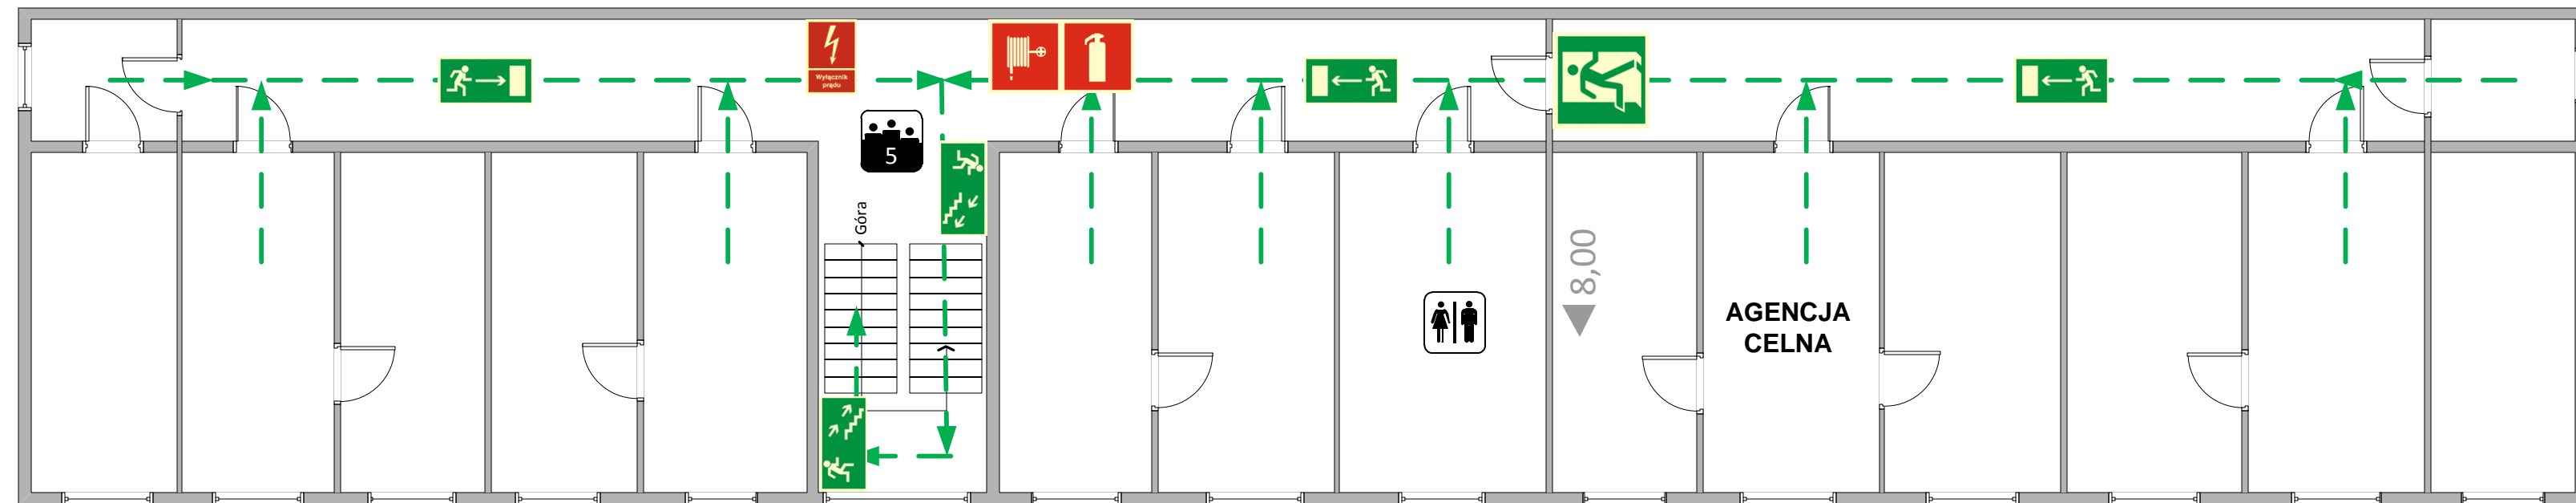

LEGENDA	
Symbol	Opis
	Gaśnica
	Hydrant wewnętrzny
	Wyłącznik prądu
	Drzwi ewakuacyjne-prawe
	Kierunek do wyjścia drogi ewakuacyjnej schodami w dół-na prawo
	Kierunek do wyjścia drogi ewakuacyjnej-w lewo
	Kierunek do wyjścia drogi ewakuacyjnej-w prawo
	Ilość osób w pomieszczeniu
	Toalety

AUTOR RYSUNKU:
FHU „STRAŻAK”
Arkadiusz BANIAK
Technik Pożarnictwa

SKALA: 1:100