




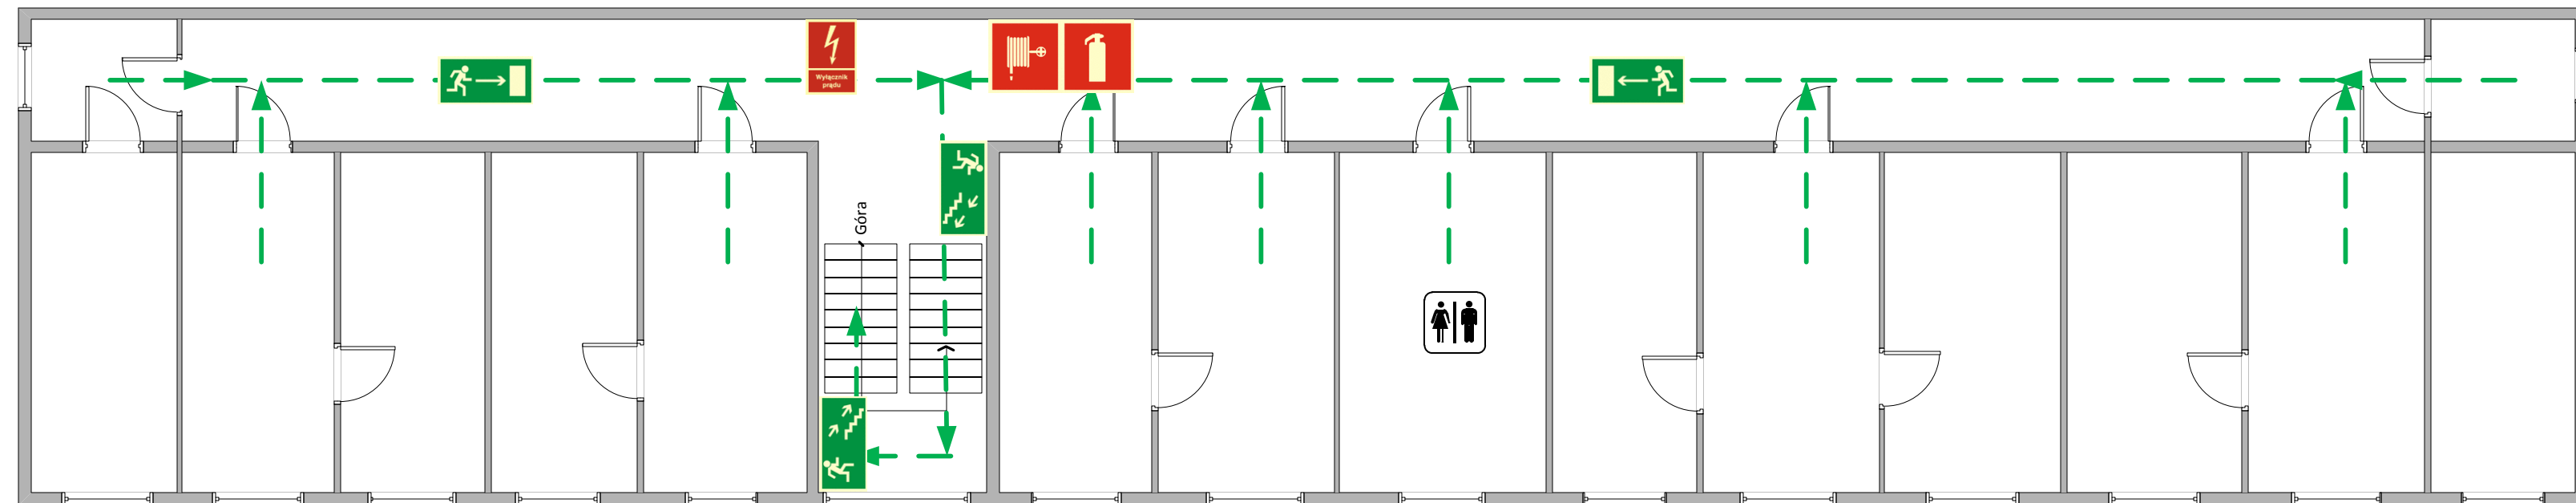


PLAN EWAKUACJI – BIUROWIEC PORTOWY ZUP – II PIĘTRO PORT HANDLOWY w KOŁOBRZEGU



LEGENDA	
Symbol	Opis
	Gaśnica
	Hydrant wewnętrzny
	Wyłącznik prądu
	Kierunek do wyjścia drogi ewakuacyjnej-w prawo
	Kierunek do wyjścia drogi ewakuacyjnej-w lewo
	Kierunek do wyjścia drogi ewakuacyjnej schodami w dół-na prawo
	Toalety

AUTOR RYSUNKU:
FHU „STRAŻAK”
 Arkadiusz BANIAK
 Technik Pożarnictwa

SKALA: 1:100