


PLAN EWAKUACJI – BIUROWIEC PORTOWY ZUP – PARTER PORT HANDLOWY w KOŁOBRZEGU

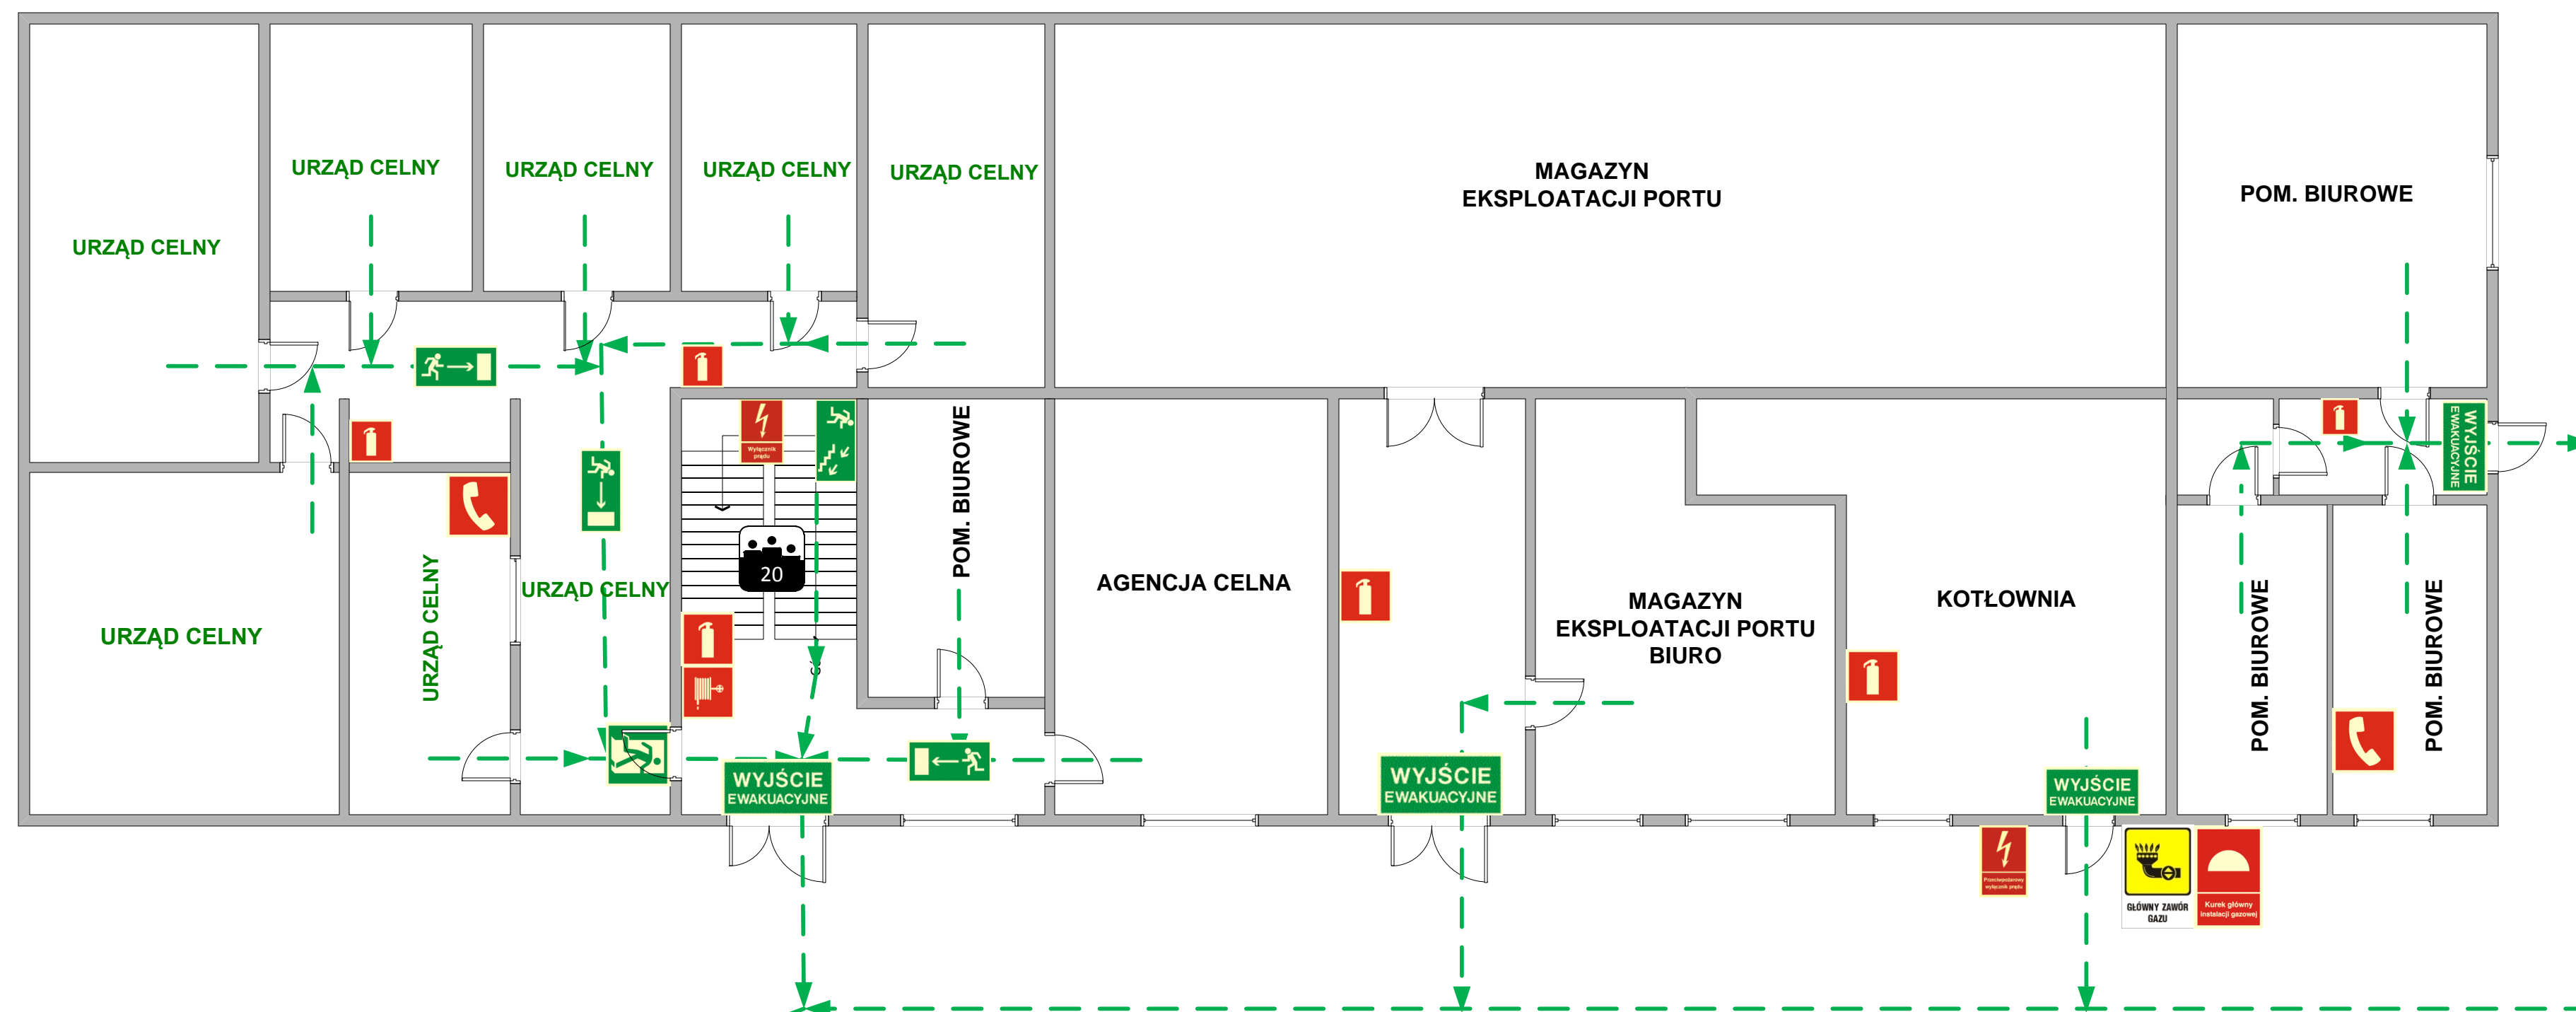

LEGENDA	
Symbol	Opis
	Telefon do użycia w stanie zagrożenia
	Gaśnica
	Hydrant wewnętrzny
	Przeciwpożarowy wyłącznik prądu
	Wyłącznik prądu
	Wyjście ewakuacyjne
	Drzwi ewakuacyjne-prawe
	Kierunek do wyjścia drogi ewakuacyjnej-w prawo
	Kierunek do wyjścia drogi ewakuacyjnej-w lewo
	Kierunek do wyjścia drogi ewakuacyjnej schodami w dół-na prawo
	Miejsce zbiórki do ewakuacji
	Ilość osób w pomieszczeniu

AUTOR RYSUNKU:
FHU „STRAŻAK”
Arkadiusz BANIAK
Technik Pożarnictwa

SKALA: 1:100