

Nabrzeża [mb]	ZPM Koloobrzeg	Gmina Miasto Koloobrzeg	Urząd Morski	Wojsko	Inne podmioty	Suma
3049	0	36	490	1142	4717	
18,84	3,53	0,2	3,01	11,89	37,47	
1,59	0,08	19,24	0,42	0	21,33	

Budowle hydrotechniczne - lnił użytkownicy

- 4. Nabrzeże Pilotowe 156,1
- 5. Nabrzeże Węglowe 251,5
- 6. Nabrzeże Zbożowe 199,7
- 7. Nabrzeże Słupskie 125,2
- 8. Nabrzeże Koszalińskie 142,6
- 8a. Nabrzeże przy zjazdach 68,0
- 9. Nabrzeże Szkutnicze 100,2
- 10. Nabrzeże Turystyczne 69,0
- 11. Nabrzeże Jachtowe 47,8
- 12a. Nabrzeże Żeglarskie 32,6
- 12b. Nabrzeże Manewrowe 59,8
- 13a. Nabrzeże Fosa, wał obronny 146,0
- 13b. Nabrzeże Łodziowe 76,9
- 13c. Nabrzeże Szkolne Łodziowe 73,6
- 13d. Nabrzeże Szkolne 79,2
- 14a. Nabrzeże Promowe 126,1
- 14b. Basen Rybacki na wyspie Solnej
- 14b.1. Nabrzeże Palkowe 82,1
- 14b.2. Nabrzeże Teżłowe 60,8
- 14b.3. Nabrzeże Warzełnicza 1 61,5
- 14b.4. Nabrzeże Warzełnicza 2 98,0
- 14b.5. Nabrzeże Warzełnicza 3 70,3
- 14b.6. Nabrzeże Solankowe 81,0
- 15. Nabrzeże Remontowo - Rybackie 115,2
- 16. Pomost Rybacki 112,4
- 17. Nabrzeże Skarpowe 152,1
- 18. Nabrzeże Postojowe 210,3
- 19. Nabrzeże Barkowskie 344,5
- 20. Nabrzeże Północne 82,0
- 21. Nabrzeże Wschodnie 95,3
- 22. Nabrzeże Południowe 91,0
- 23. Nabrzeże Zachodnie 228,0
- 24. Nabrzeże Kamienne 52,0
- 25. Nabrzeże Złomowe 43,5
- 26. Nabrzeże Techniczne 53,0
- 27. Nabrzeże Warsztatowe 75,0
- 28. Nabrzeże Remontowe 66,0
- 29. Nabrzeże Stoczniowe 148,0
- 30. Nabrzeże Bunkrowe 80,0
- 31. Nabrzeże Zach. Żelbetowe 170,0
- 32. Nabrzeże Flagowe 48,4
- 33. Nabrzeże Słipowe 59,5
- 34. Nabrzeże Okrętowe 72,1
- 35. Nabrzeże Marynarskie 39,9
- 36. Nabrzeże Wydymowe-Zabezpieczające 20,0

Budowle hydrotechniczne Urzędu Morskiego


- 1. Głowica Falochronu Wschodniego 50,6
- 2. Falochron Wschodni 462,7
- 3. Nabrzeże Bosmańskie 24,3
- 3a. Basen Łodziowy 12,0
- 37. Falochron Zachodni 401,5
- 38. Głowica Falochronu Zachodniego 50,6

Obiekty kubaturowe Urzędu Morskiego

- A. Kapitanat portu
- B. Bosmanat portu
- C. Laterna latarni morskiej

OZNACZENIA

- Granice portu
- Obiekty kubaturowe Urzędu Morskiego w Słupsku
- Obiekty hydrotechniczne Urzędu Morskiego w Słupsku

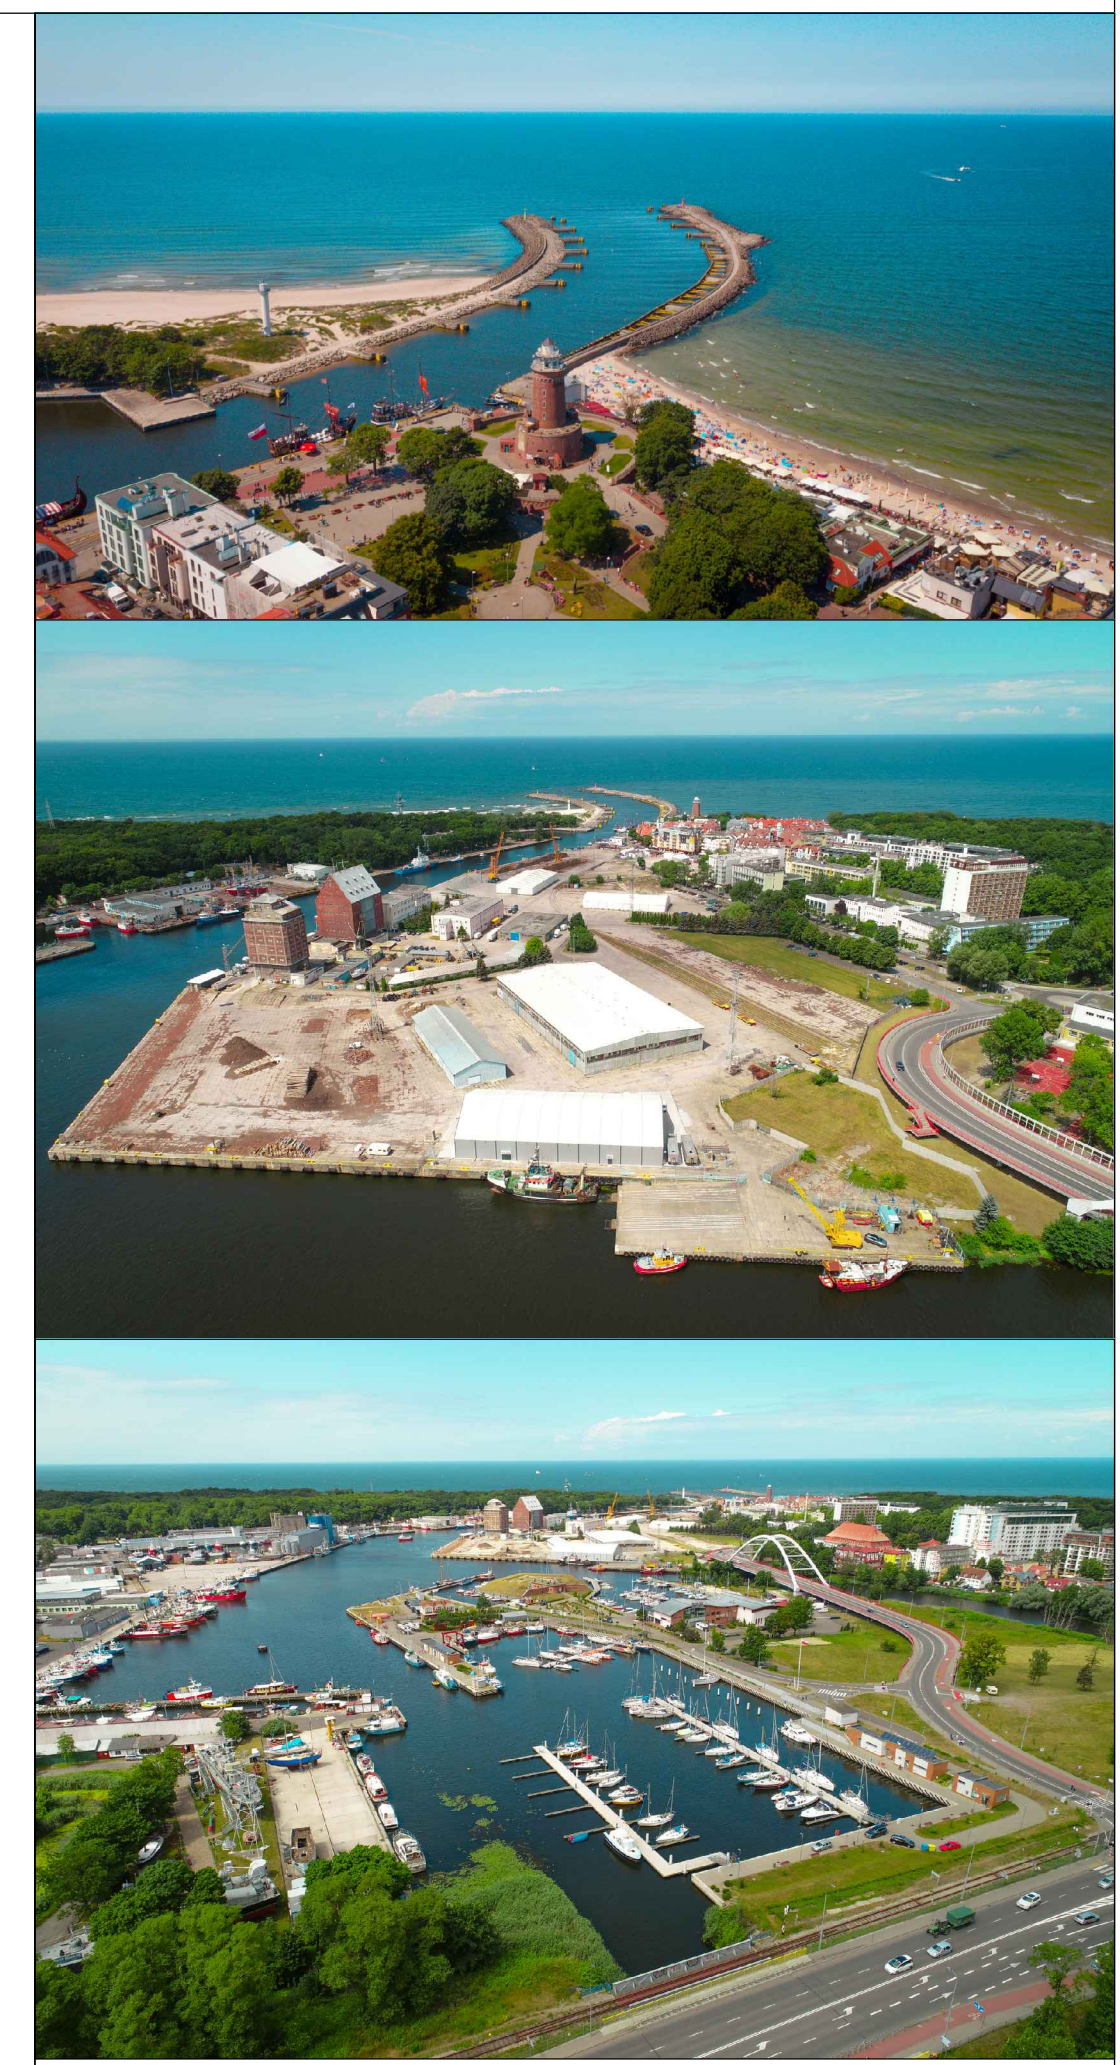

**PROGRAM FUNKCJONALNO-UŻYTKOWY
Przebudowy rampy na Nabrzeżu Koszalińskim
wraz z ekspertyzą nawigacyjną**

OPRACOWAŁ/ELABORATED: mgr inż. Wojciech J. Brodawczuk (145/Sz/87)	NAZWA RYSUNKU/DRWG No: LOKALIZACJA NABRZEŻA KOSZALIŃSKIEGO I RAMPY W STOSUNKU DO ISTNIEJĄCYCH OBIEKTÓW PORTOWYCH
SPRAWDZIŁ/CHECKED:	P.B.P. INWEST Sp. z o.o. DESIGNERS & CONSULTANTS LTD LUKASZKOSZALIŃSKIEGO 110, 71-266 SZCZECIN tel 91 4343023, ksmi: 987730068, e-mail: wj@pbpinvest.com.pl
KIEROWNIK PROJEKTU/APPROVED:	NR PROJEKTU/DESIGN No: 380/PBP/PFU/2022
DATA/DATE: 06.2022	AKTUALIACT: 00
SKALA/SCALE: bez skali	NR RYS/DRWG: 00