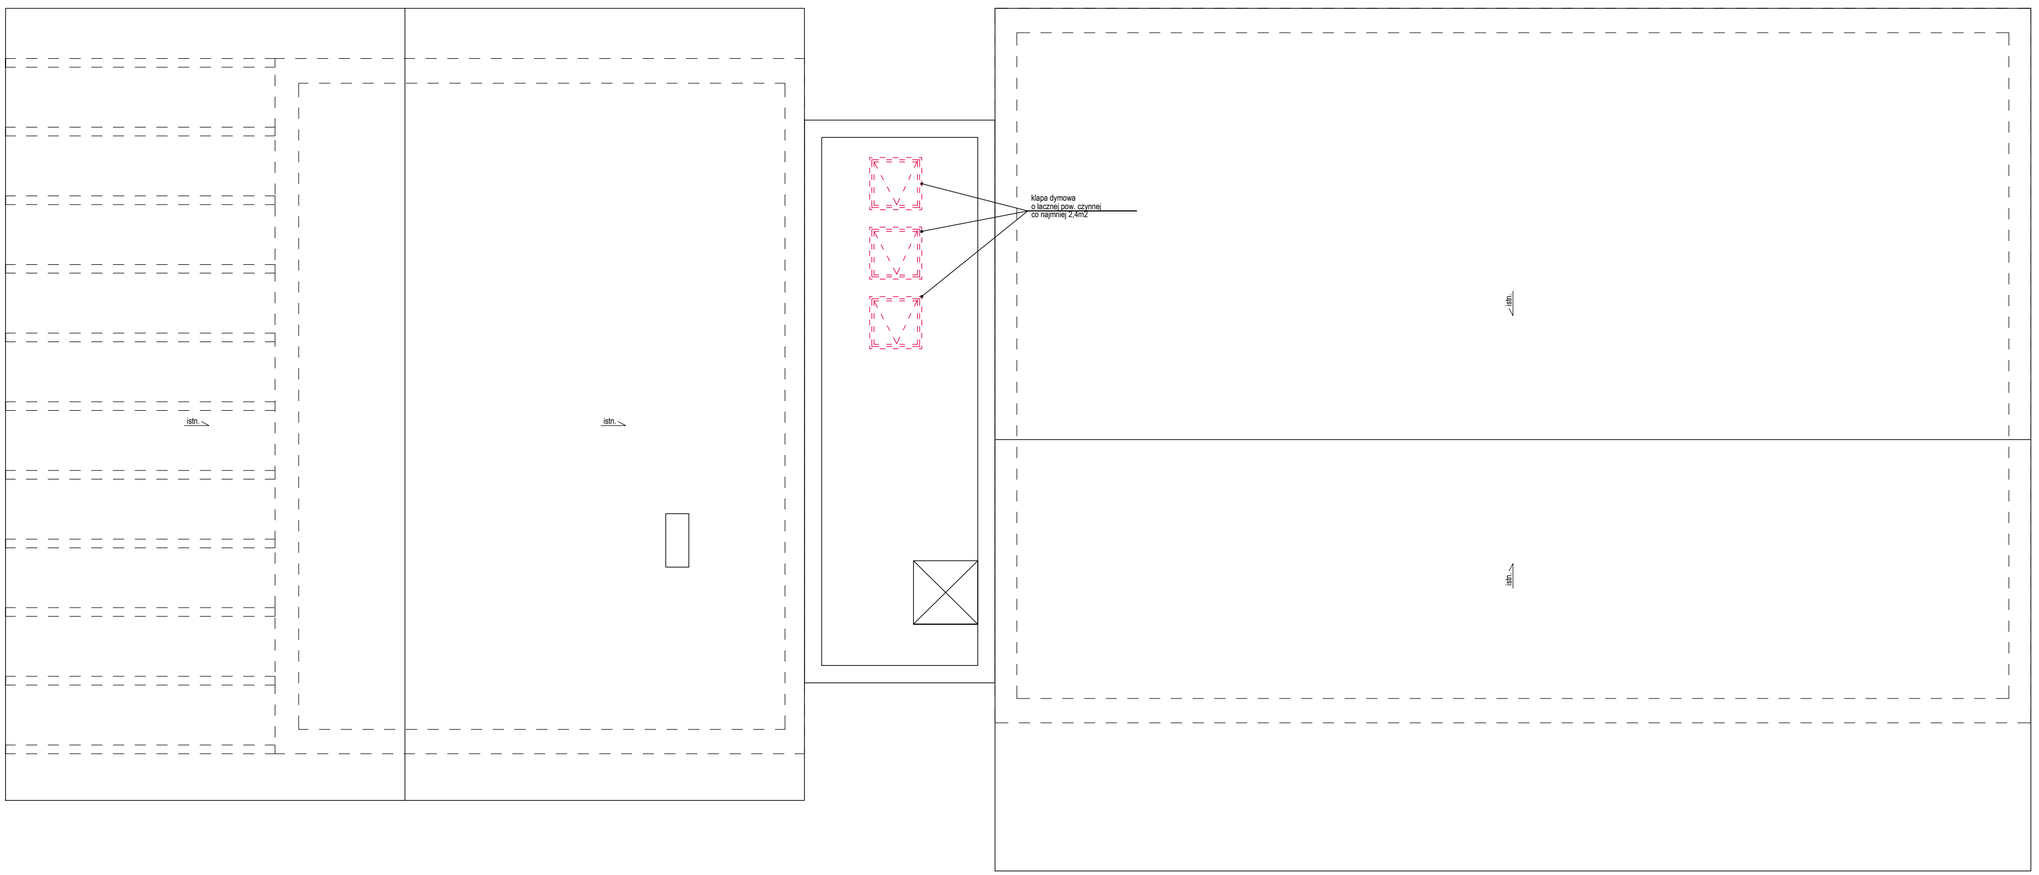

UWAGI:

1. Wszystkie wymiary i rzędne należy sprawdzić na budowie, a zaistniałe niezgodności pomiędzy projektem architektoniczno-budowlanym i pozostałymi opracowaniami branżowymi należy wyjaśnić i uzgodnić z Autorem projektu
2. Izolacje wykonać zapewniając ciągłość izolacji
3. Przed zamówieniem elementów o małej tolerancji wymiarowej sprawdzić ilość i wymiary otworów na budowie
4. Szczegółowe projekty instalacji sanitarnych, elektrycznych, teletechnicznych są tematem odpowiednich opracowań branżowych. W przypadku wystąpienia rozbieżności pomiędzy poszczególnymi opracowaniami lub braku informacji należy uzgodnić rozwiązanie z Autorem projektu.
6. Uwagi i opisy zamieszczone w części opisowej projektu są integralną częścią niniejszego opracowania.
7. Zabezpieczenia pożarowe wykonać wg opisu technicznego, wszystkie elementy drewniane należy zabezpieczyć do klasy NRO
8. Wszelkie materiały użyte w projekcie, rozwiązania techniczne i urządzenia muszą odpowiadać normom bezpieczeństwa ppoż. i bhp; posiadać odpowiednie atesty i aprobaty do stosowania w budownictwie.
10. Wszelkie elementy wykończenia i kolorystyki należy uzgadniać z Autorem projektu.
11. Prowadzenie poszczególnych instalacji oraz lokalizacja urządzeń zgodnie z projektami branżowymi oraz opisem technicznym

DRACON

NAZWA OBIEKTU BUDOWLANEGO:

PRZEBUDOWA BUDYNKU CENTRALI

ADRES INWESTYCJI:

PORT HANDLOWY W KOŁOBRZEGU
UL.PORTOWA 41

INWESTOR:

ZARZĄD PORTU MORSKIEGO KOŁOBRZEG SP. Z O.O.
UL.PORTOWA 41,
78-100 KOŁOBRZEG

BRANŻA ARCHITEKTURA:

PROJEKTOWAŁ:	**PODPIS:**
mgr inż. arch. Sylwia Kołowiecka upr. bud. nr 4/ZPOIA/2006 w specjalności architektonicznej	
SPRAWDZIŁ:	**PODPIS:**
mgr inż. arch. Paulina Rychlicka upr. bud. nr 23/ZPOIA/2006 w specjalności architektonicznej	

FAZA:	**SKALA:**	**DATA:**
PW	1: 100	12.2022
NR RYS.:	**TEMAT RYSUNKU:**	
A-05A	RZUT DACHU	

PRAWA AUTORSKIE ZASTRZEŻONE.
PROJEKT TEN JEST CHRONIONY PRAWEM ZGODNIE Z USTAWĄ O PRAWIE AUTORSKIM. KOPIOWANIE, POWIELANIE, ODSTĘPOWANIE I DOKONYWANIE ZMIAN BEZ ZGODY AUTORA JEST ZABRONIONE I PODLEGA KARZE.