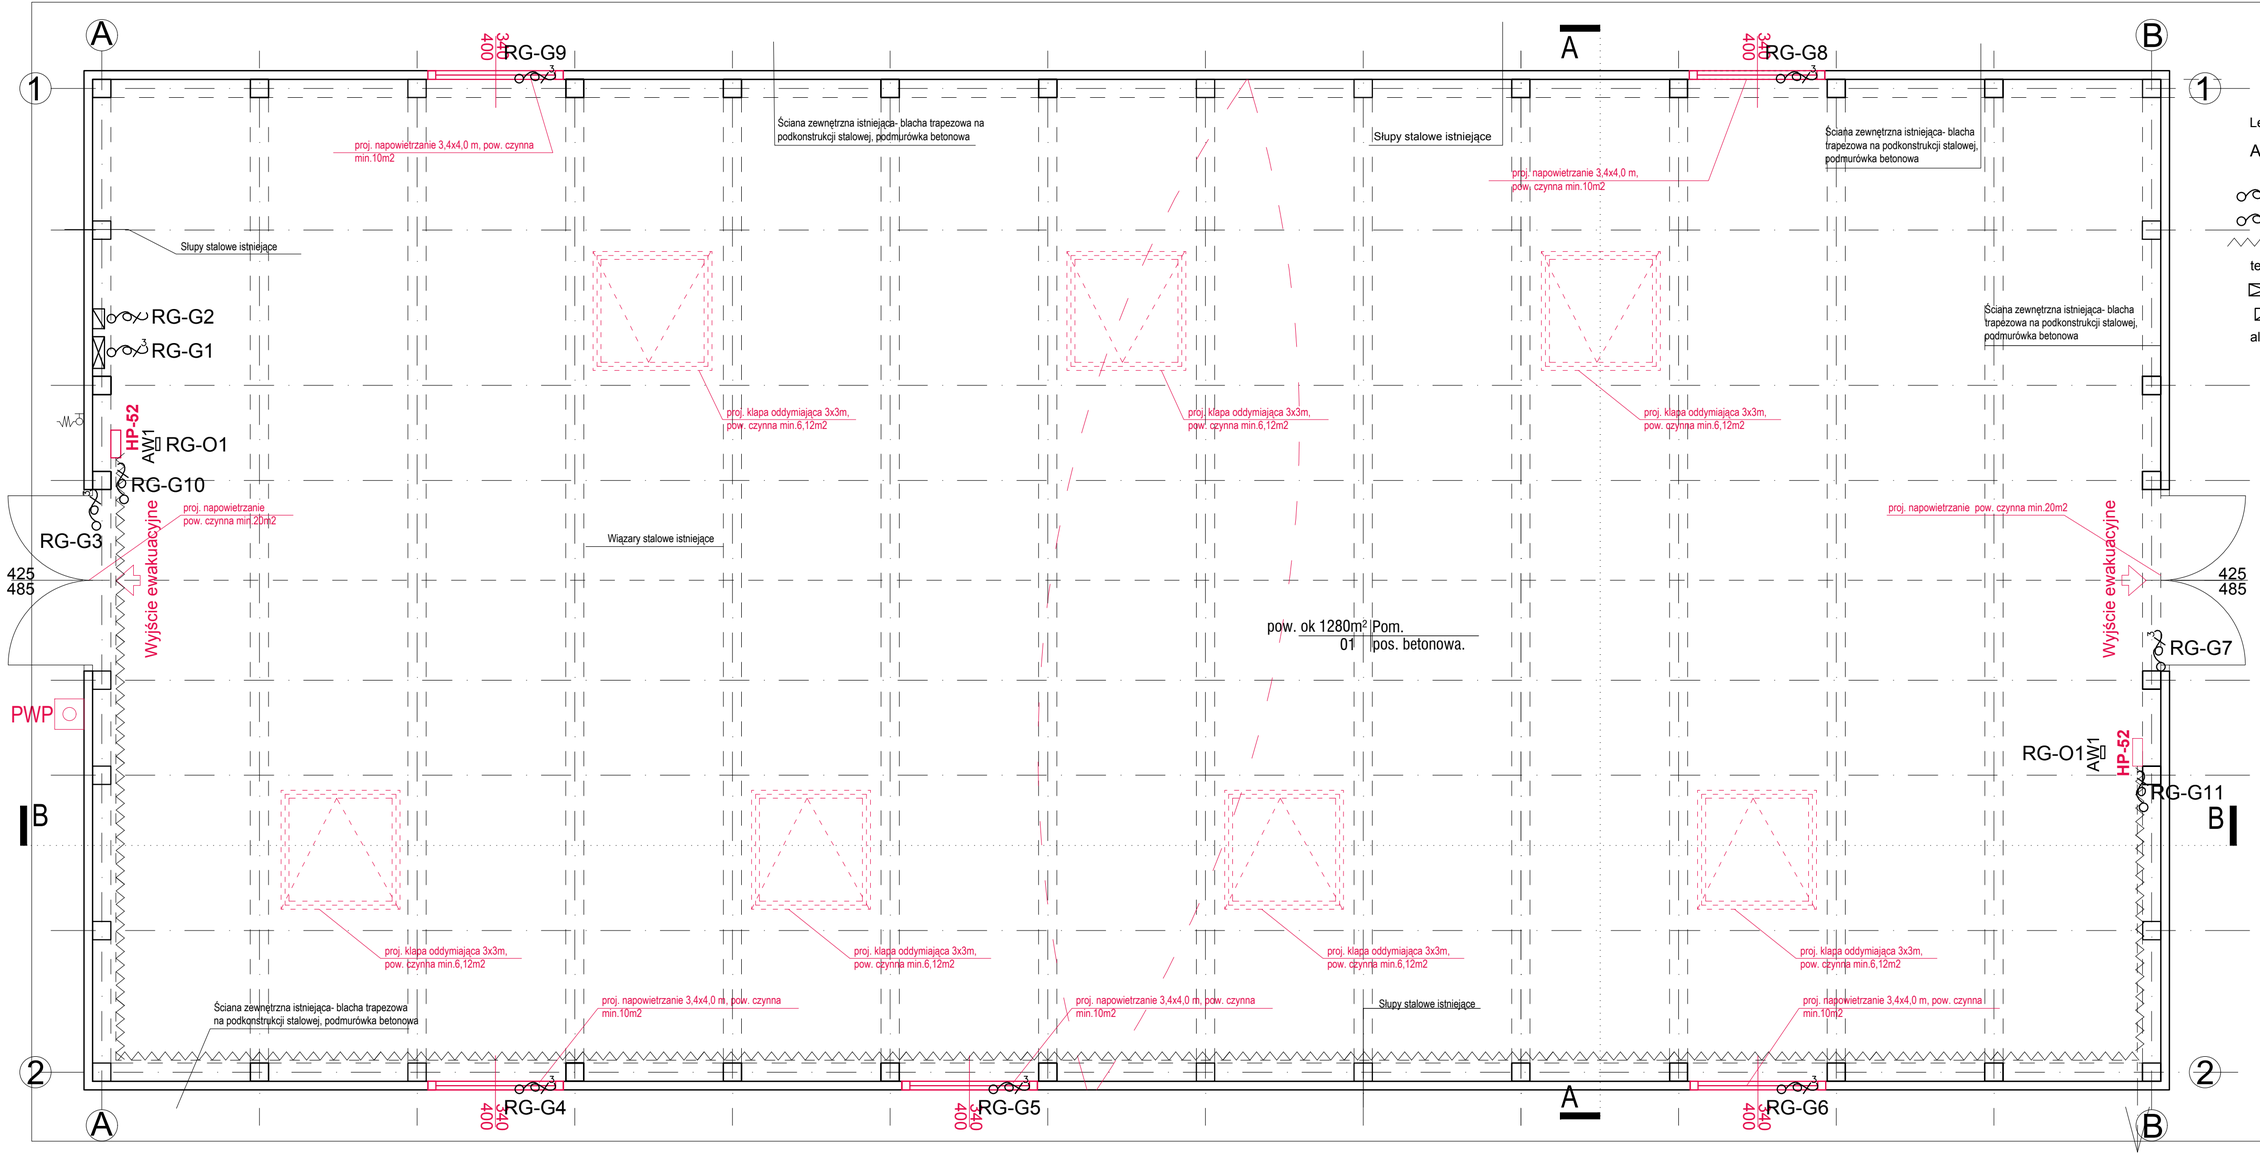

Legenda:

AW1 - oprawa oświetlenia awaryjnego LED 5W 1h

- wypust 230V
- wypust 400V
- elektryczny kabel grzewczy z termostatem +5°C
- centrala sterująca oddymianiem
- elektryczno-pneumatyczna skrzynka alarmowa sterująca klapami dymowymi

DRACON

NAZWA OBIEKTU BUDOWLANEGO:		
PRZEBUDOWA BUDYNKU MAGAZYNOWEGO - HALA ASTRA		
ADRES INWESTYCJI:		
PORT HANDLOWY W KOŁOBRZEGU UL.PORTOWA 41		
INWESTOR:		
ZARZĄD PORTU MORSKIEGO KOŁOBRZEG SP. Z O.O. UL.PORTOWA 41, 78-100 KOŁOBRZEG		
BRANŻA ELEKTRYKA:		
PROJEKTOWAŁ:		**PODPIS:**
mgr inż. Patryk Dominiak upr. bud. nr ZAP/0107/POOE/12 w specjalności elektrycznej		
SPRAWDZIŁ:		**PODPIS:**
mgr inż. Piotr Markowski upr. bud. nr ZAP/0218/POOE/11 w specjalności elektrycznej		
FAZA:	**SKALA:**	**DATA:**
PW	1: 100	10.2022
NR RYS.:	**TEMAT RYSUNKU:**	
E-01	RZUT PRZYZIEMIA - INST. ELEKTRYCZNE	

PRAWA AUTORSKIE ZASTRZEŻONE.
PROJEKT TEN JEST CHRONIONY PRAWEM ZGODNIE Z USTAWĄ O PRAWIE AUTORSKIM. KOPIOWANIE, POWIELANIE, ODSTĘPOWANIE I DOKONYWANIE ZMIAN BEZ ZGODY AUTORA JEST ZABRONIONE I PODLEGA KARZE.