


PRZEKRÓJ B-B



PRZEKRÓJ A-A

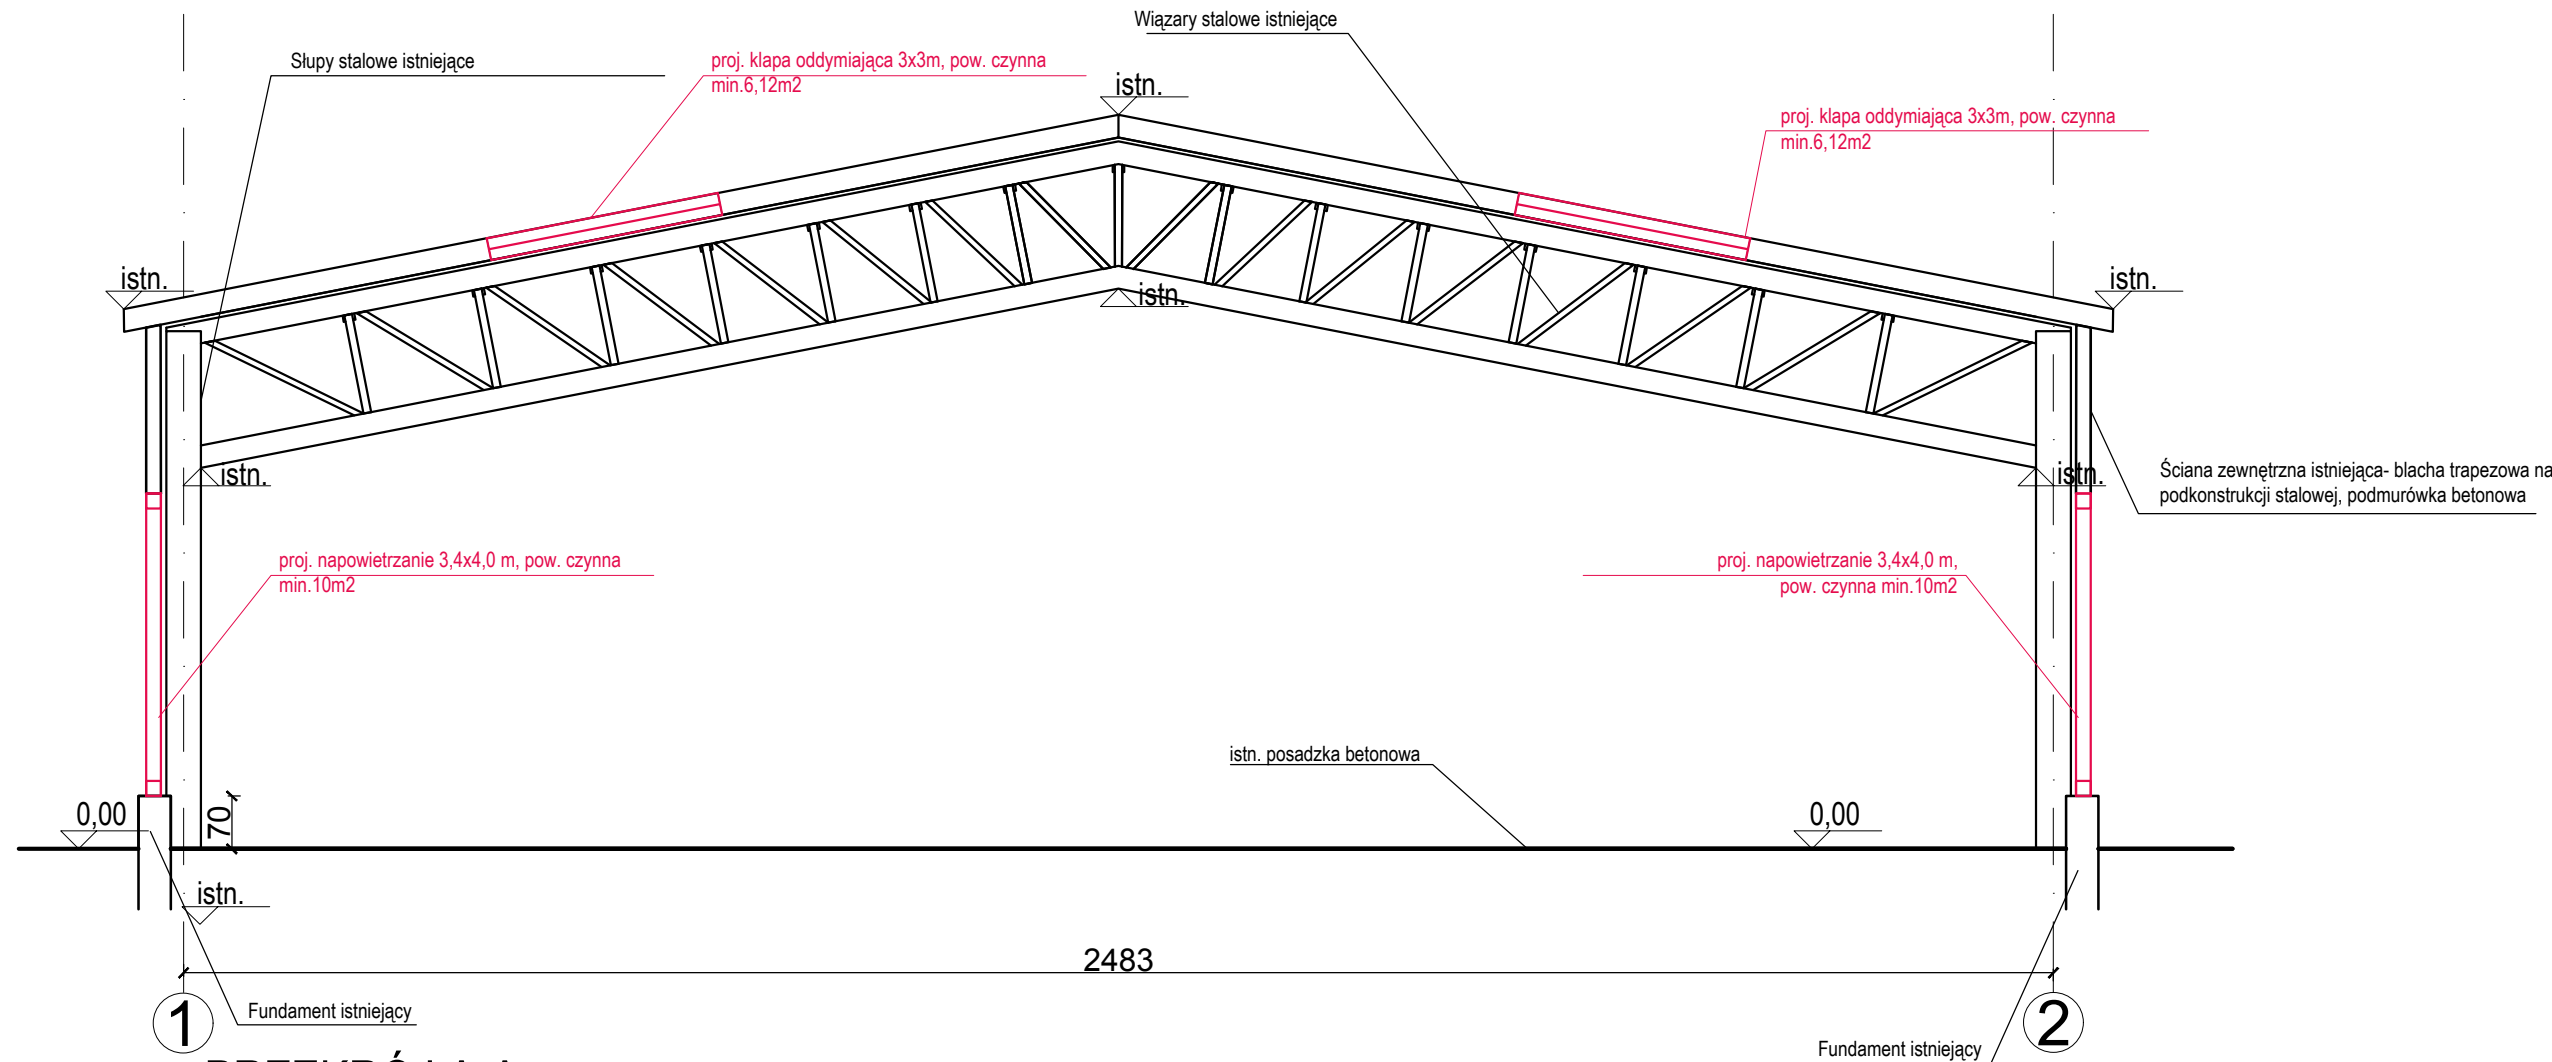

NAZWA OBIEKTU BUDOWLANEGO: PRZEBUDOWA BUDYNKU MAGAZYNOWEGO - HALA ASTRA		
ADRES INWESTYCJI: PORT HANDLOWY W KOŁOBRZEGU UL.PORTOWA 41		
INWESTOR: ZARZĄD PORTU MORSKIEGO KOŁOBRZEG SP. Z O.O. UL.PORTOWA 41, 78-100 KOŁOBRZEG		
BRANŻA ARCHITEKTURA:		
PROJEKTOWAŁ: mgr inż. arch. Sylwia Kolowiecka upr. bud. nr 4/ZPOIA/2006 w specjalności architektonicznej	PODPIS:	
SPRAWDZIŁ: mgr inż. arch. Paulina Rychlicka upr. bud. nr 23/ZPOIA/2006 w specjalności architektonicznej	PODPIS:	
FAZA: PW	SKALA: 1: 100	DATA: 10.2022
NR RYS.: A-02	TEMAT RYSUNKU: PRZEKRÓJ A-A i B-B	
PRAWA AUTORSKIE ZASTRZEŻONE. PROJEKT TEN JEST CHRONIONY PRAWEM ZGODNIE Z USTAWĄ O PRAWIE AUTORSKIM. KOPLOWANIE, POWIELANIE, ODSTĘPOWANIE I DOKONYWANIE ZMIAN BEZ ZGODY AUTORA JEST ZABRONIONE I PODLEGA KARZE.		