


PRZEKRÓJ B-B



PRZEKRÓJ A-A

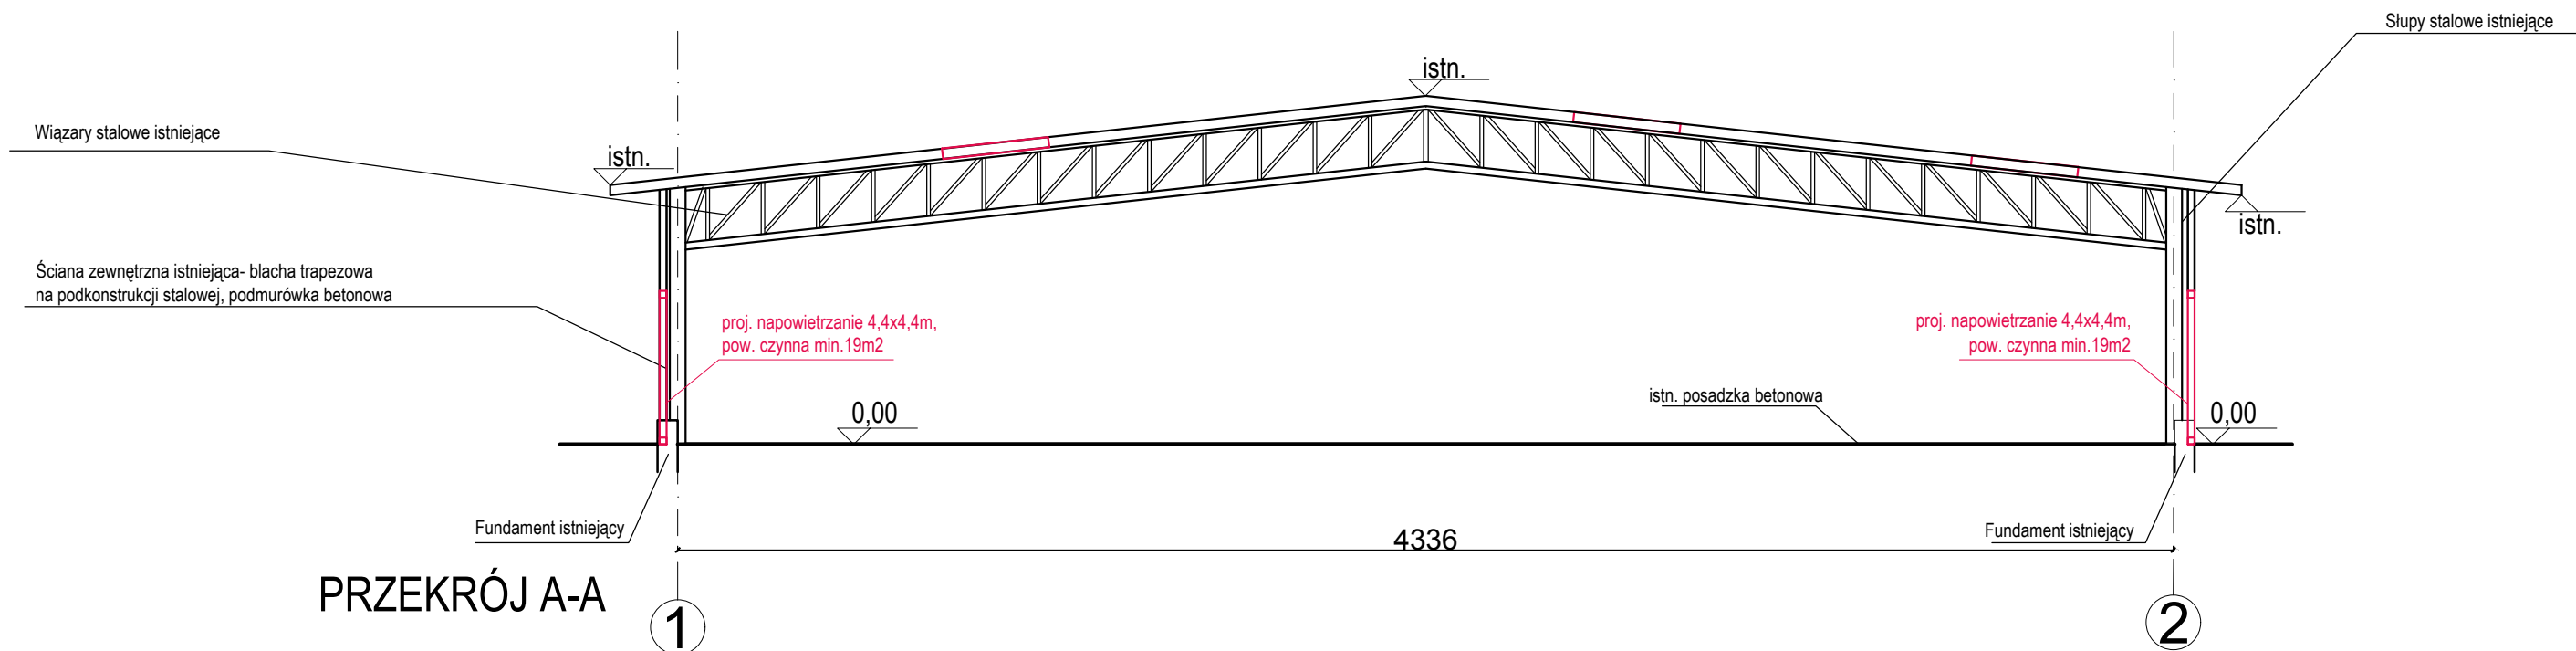

<b>NAZWA OBIEKTU BUDOWLANEGO:</b>		
PRZEBUDOWA BUDYNKU MAGAZYNOWEGO - HALA DROBNICY		
<b>ADRES INWESTYCJI:</b>		
PORT HANDLOWY W KOŁOBRZEGU UL. PORTOWA 41		
<b>INWESTOR:</b>		
ZARZĄD PORTU MORSKIEGO KOŁOBRZEG SP. Z O.O. UL. PORTOWA 41, 78-100 KOŁOBRZEG		
<b>BRANŻA ARCHITEKTURA:</b>		
<b>PROJEKTOWAŁ:</b>	<b>PODPIS:</b>	
mgr inż. arch. Sylwia Kołowiecka upr. bud. nr 4/ZPOIA/2006 w specjalności architektonicznej		
<b>SPRAWDZIŁ:</b>	<b>PODPIS:</b>	
mgr inż. arch. Paulina Rychlicka upr. bud. nr 23/ZPOIA/2006 w specjalności architektonicznej		
<b>FAZA:</b>	<b>SKALA:</b>	<b>DATA:</b>
PW	1: 200	10.2022
<b>NR RYS.:</b>	<b>TEMAT RYSUNKU:</b>	
A-02	PRZEKROJE	

PRAWA AUTORSKIE ZASTRZEŻONE.  
PROJEKT TEN JEST CHRONIONY PRAWEM ZGODNIE Z USTAWĄ O PRAWIE  
AUTORSKIM. KOPIOWANIE, POWIELANIE, ODSTĘPOWANIE I DOKONYWANIE  
ZMIAN BEZ ZGODY AUTORA JEST ZABRONIONE I PODLEGA KARZE.