PROJ. ZK-1

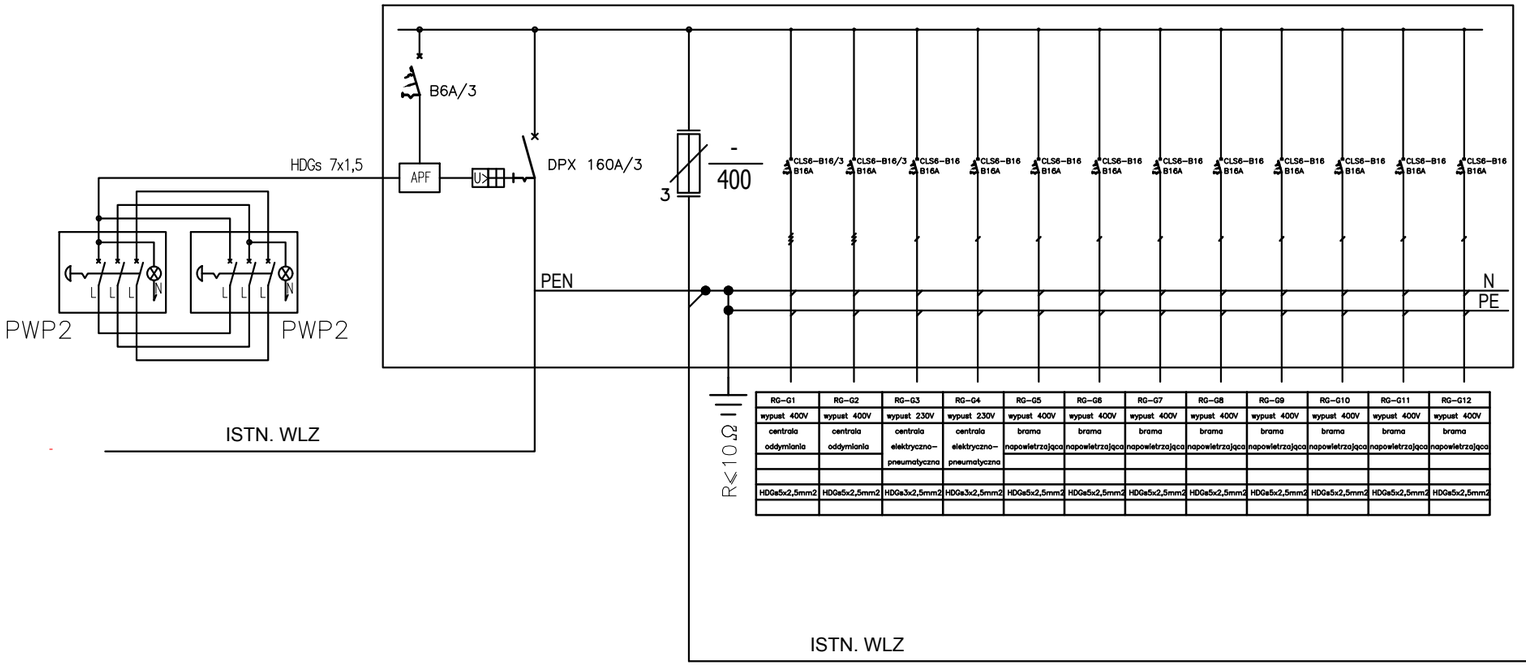

ISTN. ROZDZIELNICA GŁÓWNA RG

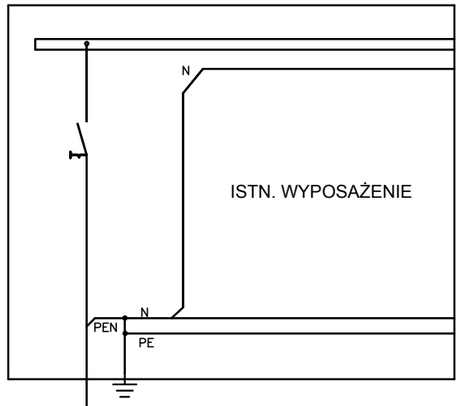

DRACON

NAZWA OBIEKTU BUDOWLANEGO:	
PRZEBUDOWA BUDYNKU MAGAZYNOWEGO - HALA DROBNICY	
ADRES INWESTYCJI:	
PORT HANDLOWY W KOŁOBRZEGU UL.PORTOWA 41	
INWESTOR:	
ZARZĄD PORTU MORSKIEGO KOŁOBRZEG SP. Z O.O. UL.PORTOWA 41, 78-100 KOŁOBRZEG	
BRANŻA ELEKTRYKA:	
PROJEKTOWAŁ:	**PODPIS:**
mgr inż. Patryk Dominiak upr. bud. nr ZAP/0107/POOE/12 w specjalności elektrycznej	
SPRAWDZIŁ:	**PODPIS:**
mgr inż. Piotr Markowski upr. bud. nr ZAP/0218/POOE/11 w specjalności elektrycznej	
FAZA: / **SKALA:**	**DATA:**
PW /	10.2022
NR RYS.:	**TEMAT RYSUNKU:**
E-02	SCHEMAT ZASILANIA

PRAWA AUTORSKIE ZASTRZEŻONE.
PROJEKT TEN JEST CHRONIONY PRAWEM ZGODNIE Z USTAWĄ O PRAWIE AUTORSKIM. KOPIOWANIE, POWIELANIE, ODSTĘPOWANIE I DOKONYWANIE ZMIAN BEZ ZGODY AUTORA JEST ZABRONIONE I PODLEGA KARZE.