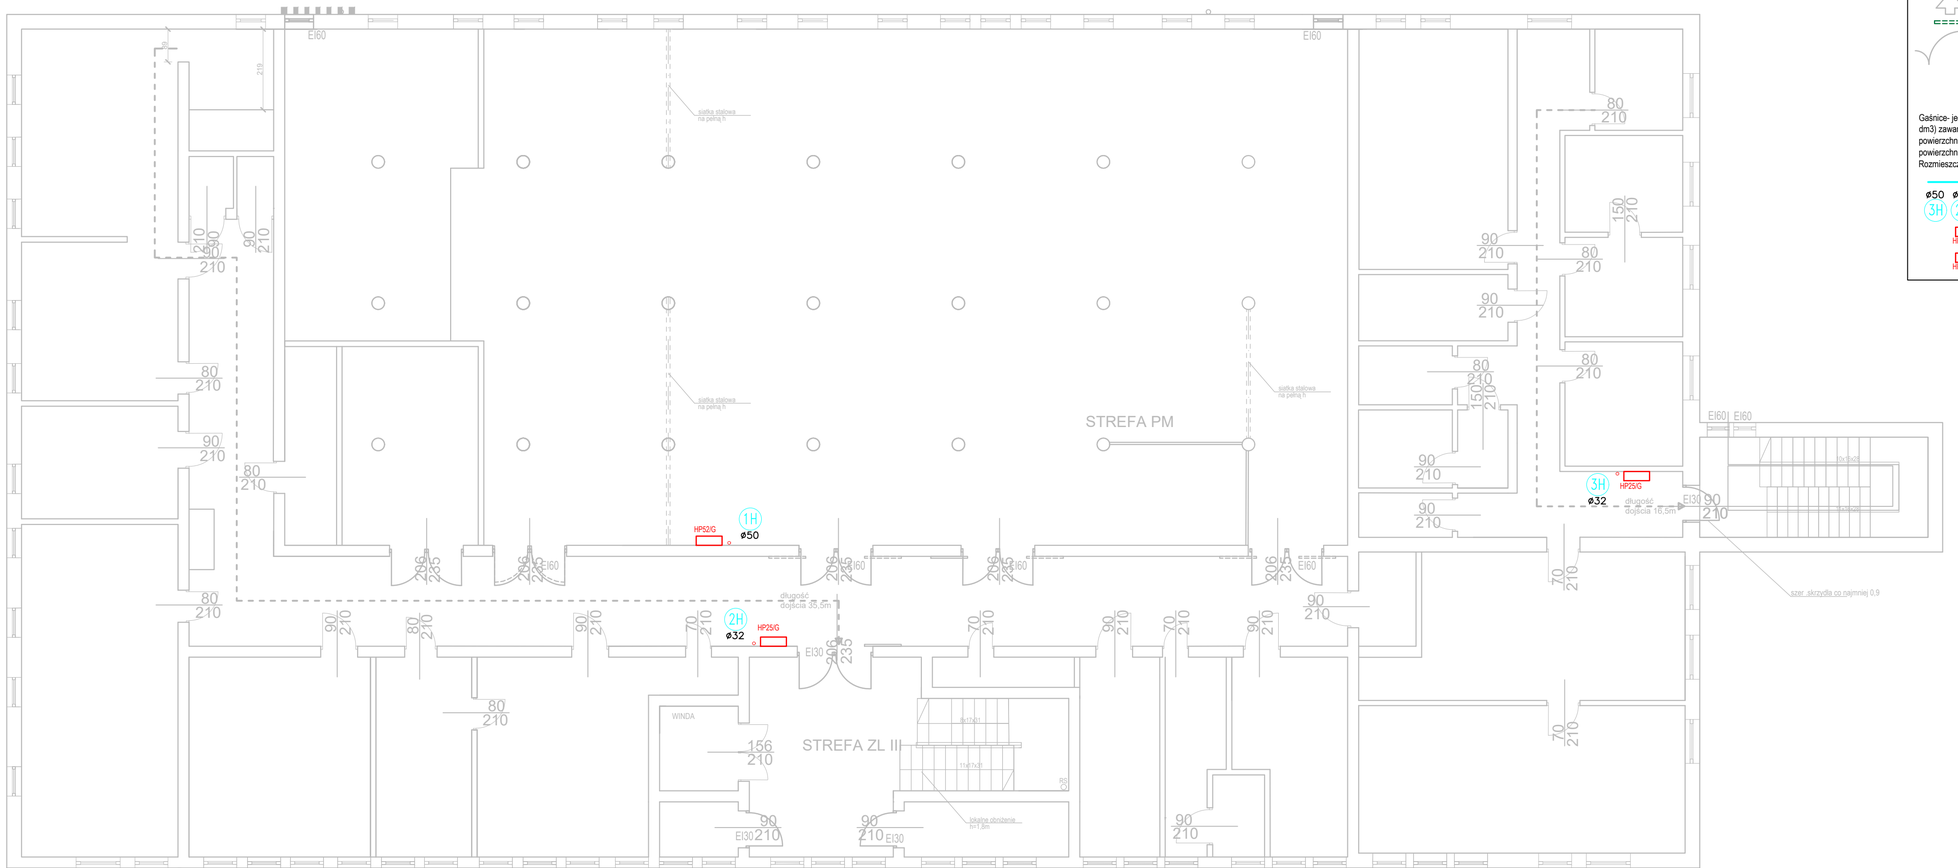

LEGENDA:

PWP — istn. przeciwpoż. wyłącznik prądu

wyjście ewakuacyjne

demontaże

proj.stolarka

Gaśnice- jedna jednostka masy środka gaśniczego 2 kg (lub 3 dm3) zawartego w gaśnicach przypada na na każde 100 m2 powierzchni strefy pożarowej ZLIII, na każde 300 m2 powierzchni strefy pożarowej PM.
Rozmieszczenie gaśnic na etapie wykonawstwa.

INSTALACJA P.POŻ.

ø50 ø50 ø50
(3H) (2H) (1H) PION–INSTALACJA P.POŻ.

HP25/G — hydranty p.poż. HP25

HP52/G — hydranty p.poż. HP52

1. Wszystkie wymiary i rzędne należy sprawdzić na budowie, a zaistniałe niezgodności pomiędzy projektem architektoniczno-budowlanym i pozostałymi opracowaniami branżowymi należy wyjaśnić i uzgodnić z Autorem projektu
2. Izolacje wykonać zapewniając ciągłość izolacji
3. Przed zamówieniem elementów o małej tolerancji wymiarowej sprawdzić ilość i wymiary otworów na budowie
4. Szczegółowe projekty instalacji sanitarnych, elektrycznych, teletechnicznych są tematem odpowiednich opracowań branżowych. W przypadku wystąpienia rozbieżności pomiędzy poszczególnymi opracowaniami lub braku informacji należy uzgodnić rozwiązanie z Autorem projektu.
6. Uwagi i opisy zamieszczone w części opisowej projektu są integralną częścią niniejszego opracowania.
7. Zabezpieczenia pożarowe wykonać wg opisu technicznego, wszystkie elementy drewniane należy zabezpieczyć do klasy NRO
8. Wszelkie materiały użyte w projekcie, rozwiązania techniczne i urządzenia muszą odpowiadać normom bezpieczeństwa ppoż. i bhp; posiadać odpowiednie atesty i aprobaty do stosowania w budownictwie.
10. Wszelkie elementy wykończenia i kolorystyki należy uzgadniać z Autorem projektu.
11. Prowadzenie poszczególnych instalacji oraz lokalizacja urządzeń zgodnie z projektami branżowymi oraz opisem technicznym

DRACON

NAZWA OBIEKTU BUDOWLANEGO:		
ROBOTY BUDOWLANE DOTYCZĄCE BUDYNKU MAGAZYNOWO-BIUROWEGO B-34		
ADRES INWESTYCJI:		
PORT HANDLOWY W KOŁOBRZEGU UL.PORTOWA 41		
INWESTOR:		
ZARZĄD PORTU MORSKIEGO KOŁOBRZEG SP. Z O.O. UL.PORTOWA 41, 78-100 KOŁOBRZEG		
BRANŻA SANITARNA:		
PROJEKTOWAŁ:		**PODPIS:**
mgr inż. Rafał Sawicki upr. bud. nr ZAP/0011/POOS/04		
SPRAWDZIŁ:		**PODPIS:**
mgr inż. Gerard Spodniewski upr. bud. Nr 90/Sz/2002		
FAZA:	**SKALA:**	**DATA:**
PW	1: 100	01.2023
NR RYS.:	**TEMAT RYSUNKU:**	
S-03	RZUT II PIĘTRA INSTALACJA P.POŻ.	

PRAWA AUTORSKIE ZASTRZEŻONE.
PROJEKT TEN JEST CHRONIONY PRAWEM ZGODNIE Z USTAWĄ O PRAWIE AUTORSKIM. KOPIOWANIE, POWIELANIE, OGŁASZANIE I DOKONYWANIE ZMIAN BEZ ZGODY AUTORA JEST ZABRONIONE I PODLEGA KARZE.