


Przebudowa wejścia do Portu Kołobrzeg

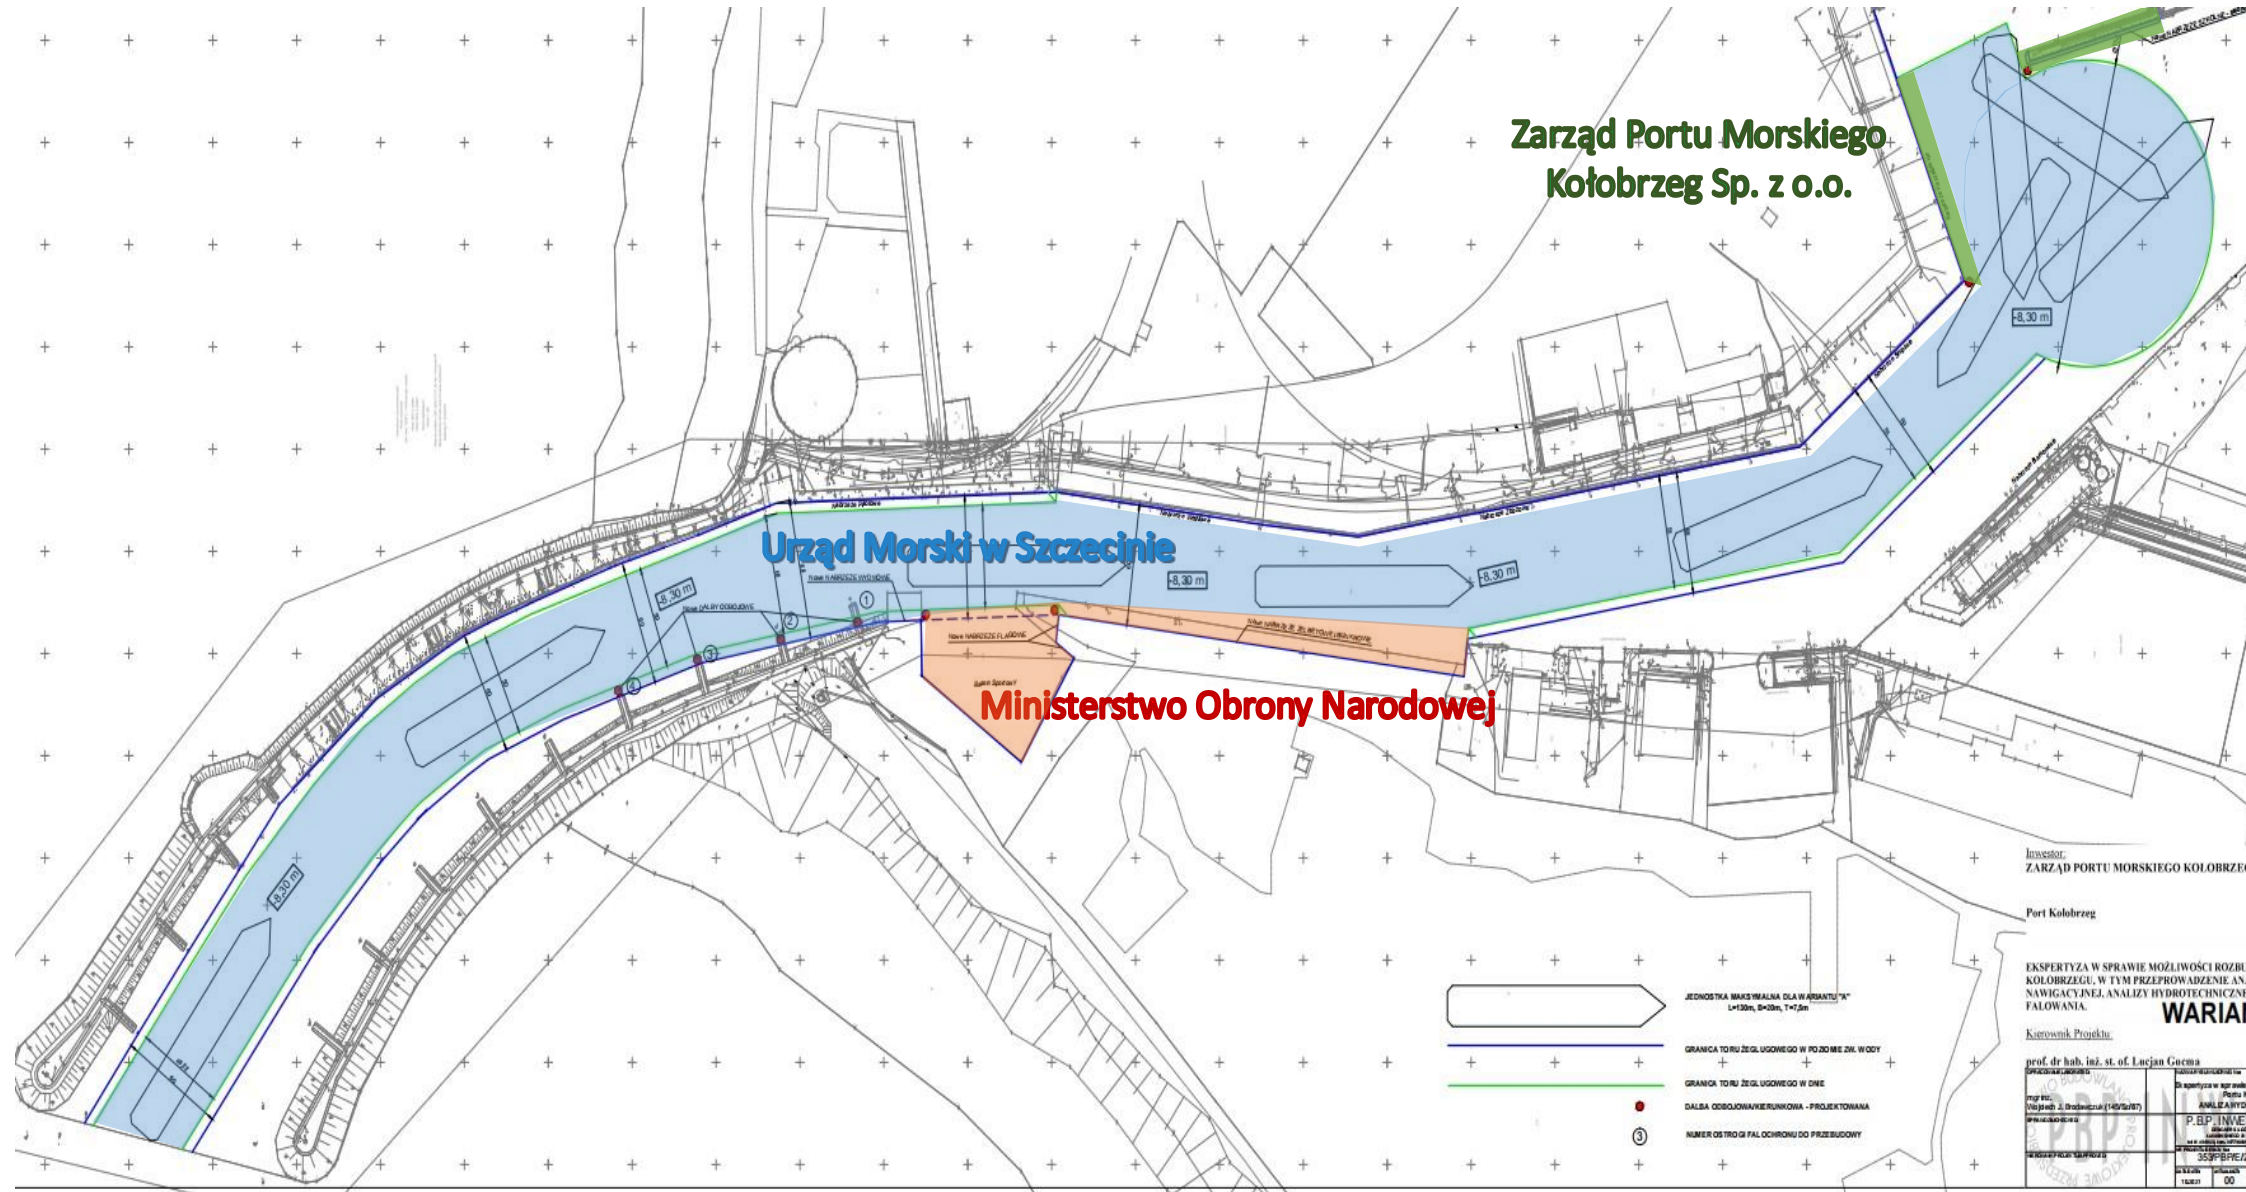

Zarząd Portu Morskiego
Kołobrzeg Sp. z o.o.

Urząd Morski w Szczecinie

Ministerstwo Obrony Narodowej

- JEDNOSTKA MAKSYMALNA DLA WARIANTU "A"
L=120m, S=0.30m, T=0.2m
- GRANICA TORU ŻEGLUGOWEGO W POZOME ZW. W WODY
- GRANICA TORU ŻEGLUGOWEGO W DZIE
- DAŁBA ODOBOWIAKIERUNKOWA - PROJEKTOWANA
- NUMER OSTROGI FAL OCHRONNOJ DO PRZEKROJOWY

Investor:
ZARZĄD PORTU MORSKIEGO KOŁOBRZEG

Port Kołobrzeg

EKSPERTYZA W SPRAWIE MOŻLIWOŚCI ROZBI
KOŁOBRZEGU. W TYM PRZEPROWADZENIE AN
NAWIGACYJNEJ, ANALIZY HYDROTECHNICZNEJ
FALOWANIA.

WARIANT

Kierownik Projektu:
prof. dr hab. inż. st. of. Lucjan Gućma

Strona 3	Strona 4
Wzrost 3.00m (145/01/07)	P.B.P. INVE
www.kpko.pl	559/PBPE/A
	14.01.20