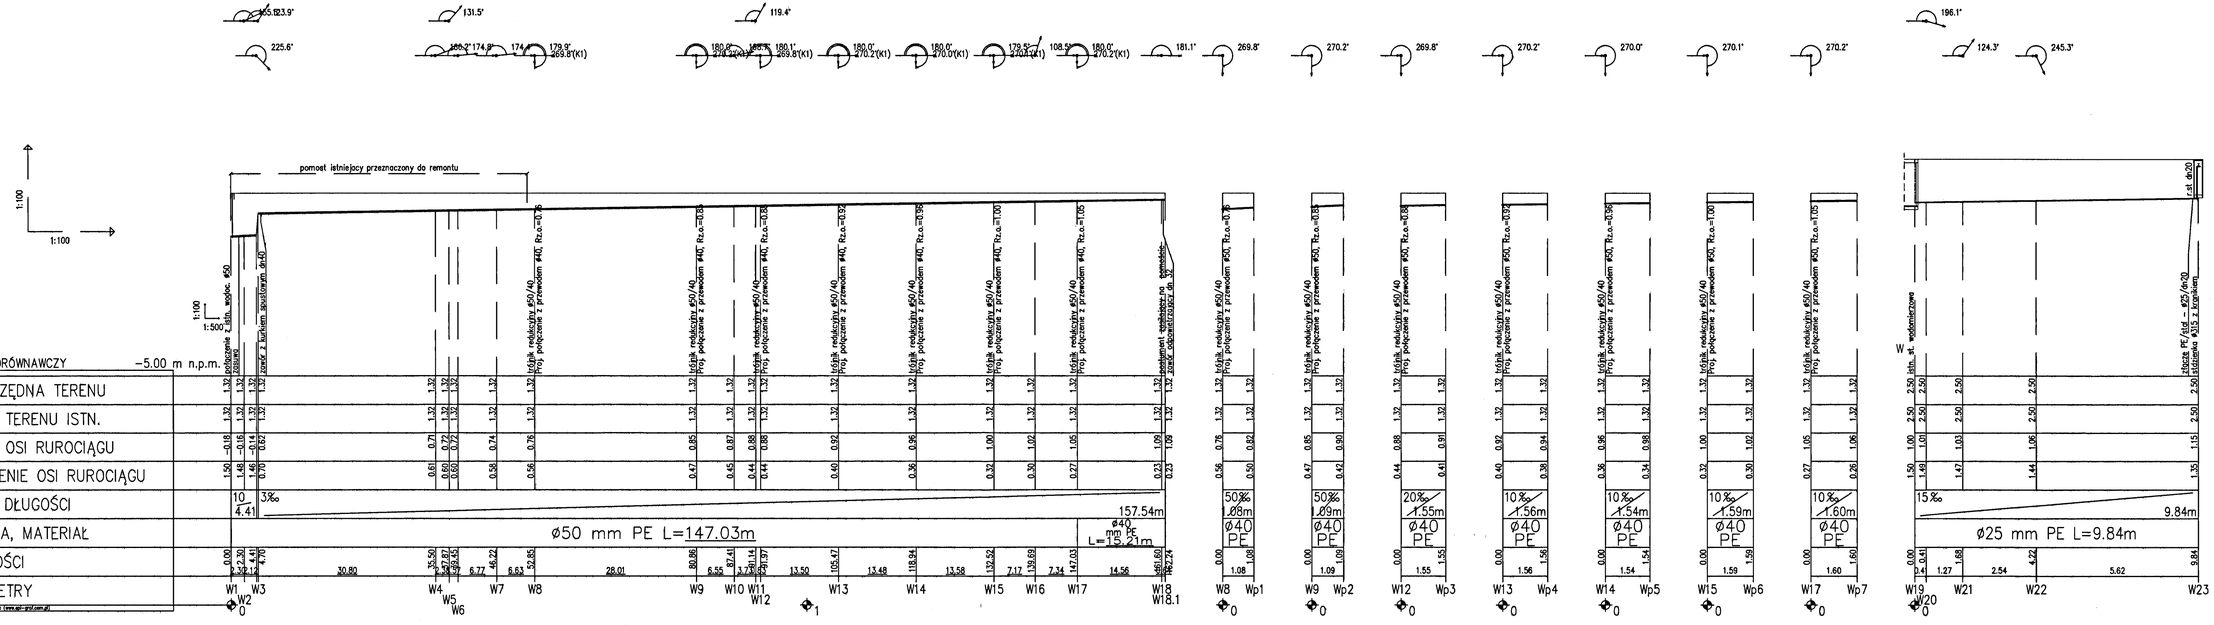

redan

BIURO PROJEKTOWO-INŻYNIERSKIE sp. z o.o.
UL. JAGIELLOŃSKA 89, 70-382 SZCZECIN
TEL./FAX 091 4624091

NAZWA PROJEKTU

BUDOWA UMOCNIENIA BRZEGU ZABYTKOWEJ REDUTY MORSKIEJ WRAZ Z UTWORZENIEM MIEJSC POSTOJOWYCH DLA JEDNOSTEK TURYSTYCZNYCH W PORCIE JACHTOWYM W KOŁOBRZEGU

ADRES INWESTYCJI

KOŁOBRZEG, GMINA KOŁOBRZEG
UL. WARZELNICZA
DZ. NR 171, 172, 173/3, 175 - OBRĘB 4

INWESTOR

ZARZĄD PORTU MORSKIEGO KOŁOBRZEG SP. Z O.O.
UL. SZYPROWA 1
78-100 KOŁOBRZEG

TYTUŁ RYSUNKU

PROFILE PODŁUŻNE
WODOCIĄG

PROJEKTOWAŁ:
mgr inż. piotr Surdacki
upr. nr ZAP/0106/PWOS/10

SPRAWDZIŁ:
mgr inż. Agnieszka Burak
upr. nr ZAP/0106/PWOS/10

BRANŻA: SANITARNA

FAZA: PW

SKALA: ---

DATA: MARZEC 2014

NR RYS. S2

PRAWA AUTORSKIE ZASTRZEŻONE
PROJEKT TEN JEST CHRONIONY PRAWEM ZGODNIE Z USTAWĄ O PRAWIE AUTORSKIM. KOPIOWANIE, POWIELANIE, ODSTĘPOWANIE I DOWOLNE UŻYWANIE BEZ ZGODY AUTORA JEST ZABRONIONE I PODLEGA KARZE.