ZAŁĄCZNIK 1.4

MAPA STROPU GRUNTÓW SŁABOPRZEPUSZCZALNYCH
SKALA 1:500

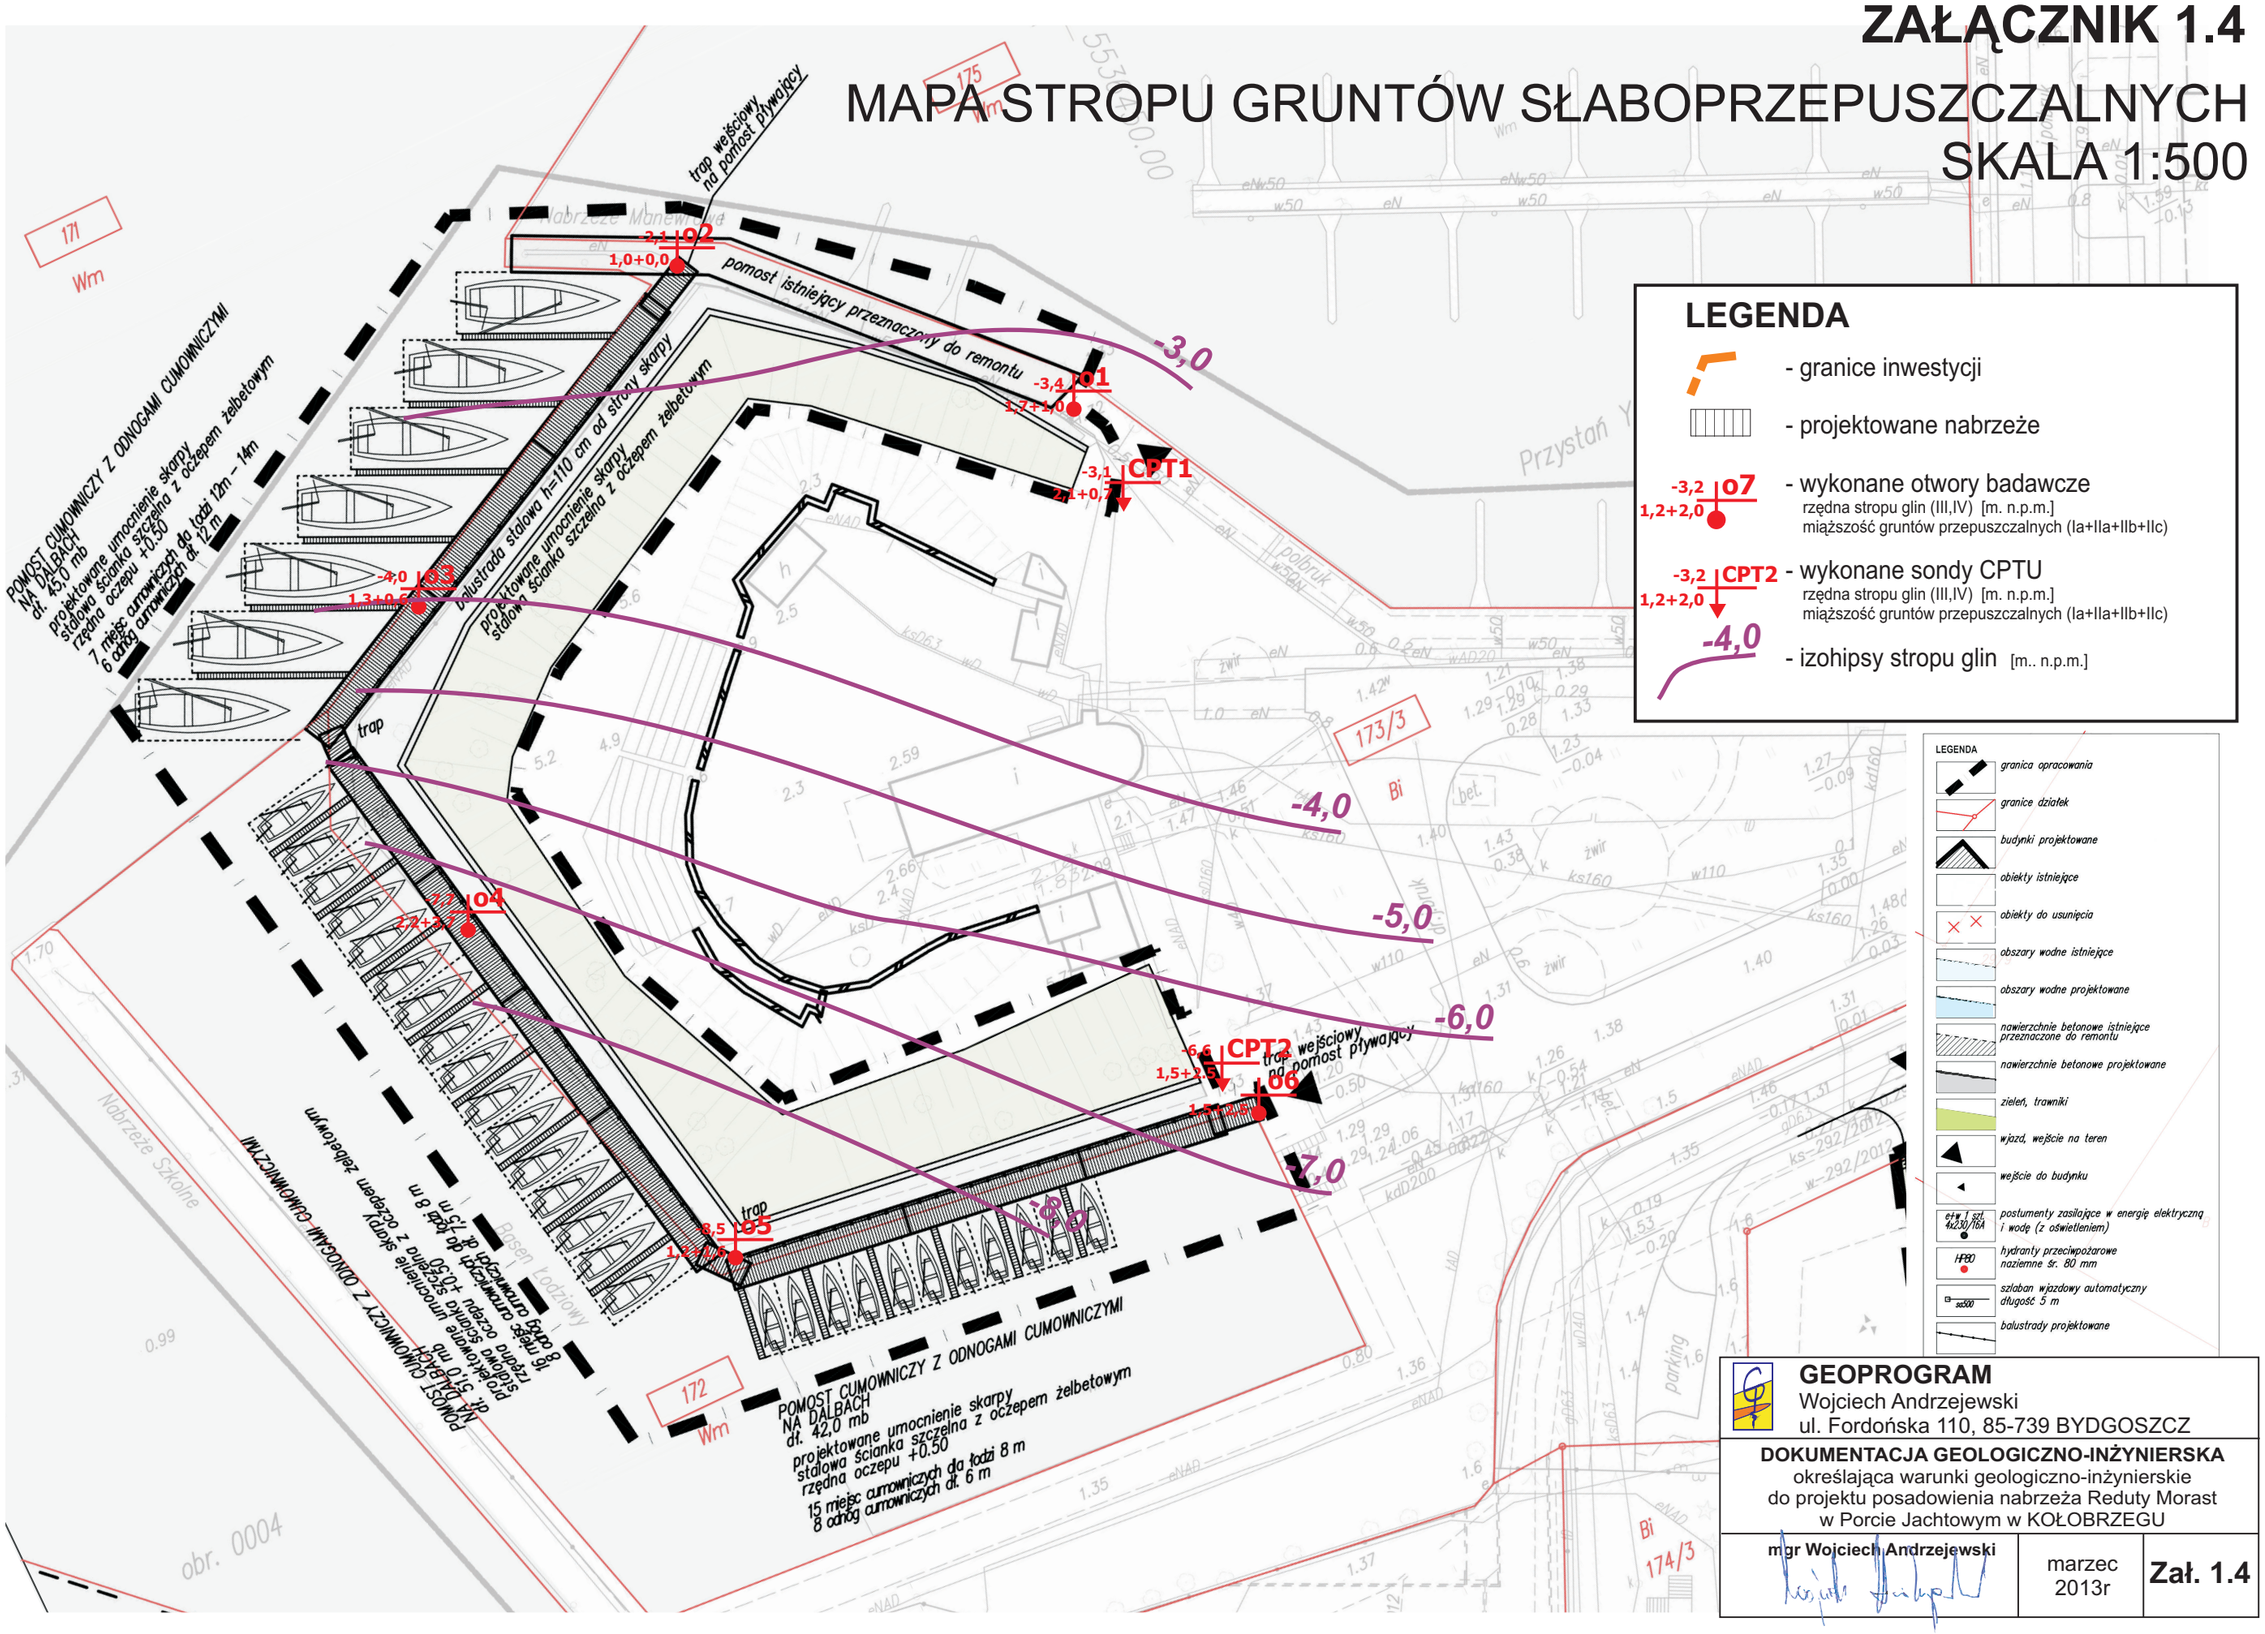

GEOPROGRAM
Wojciech Andrzejewski
ul. Fordońska 110, 85-739 BYDGOSZCZ

DOKUMENTACJA GEOLOGICZNO-INŻYNIERSKA
określająca warunki geologiczno-inżynierskie
do projektu posadowienia nabrzeża Reduty Morast
w Porcie Jachtowym w KOŁOBRZEGU

mgr Wojciech Andrzejewski	marzec 2013r	**Zał. 1.4**