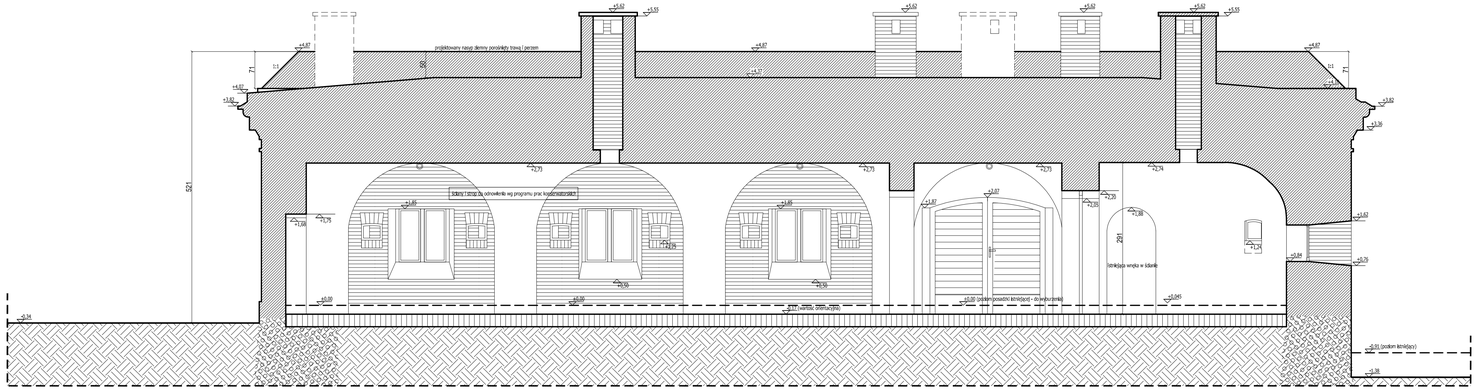

LEGENDA:

- zamurowania cegłą pełną
- ściany ceglane w przekroju
- grunt rodzimy w przekroju
- przewidywany fundament z kamieni narzutowych
- elewacja ceglana
- cokół

Uwaga:
Wszystkie istniejące elementy konstrukcji, wykończenia (powyższego i wewnętrznego (w tym stolarki) należy poddać pracom konserwatorskim wg programu prac konserwatorskich oraz ekspertyzy stanu istniejącego, będących integralną częścią niniejszego opracowania.

COMPONO
ul. Bohaterów Warszawy 21, 70-372 Szczecin
tel.: 501 632021, 501 397938, fax: 91 4824043
e-mail: tkuro@compono.pl

NAZWA PROJEKTU

REWALORYZACJA, REWITALIZACJA I ADAPTACJA DLA FUNKCJI KULTURALNO-TURYSTYCZNYCH REDUTY MORAST W PORCIE MORSKIM KOŁOBRZEG

ADRES INWESTYCJI

KOŁOBRZEG, GMINA KOŁOBRZEG
UL. WARZELNICZA
DZ. NR 173/3 - OBRĘB 4

INWESTOR

ZARZĄD PORTU MORSKIEGO KOŁOBRZEG SP. Z O.O.
UL. SZYPIROW 1
78-100 KOŁOBRZEG

TYTUŁ RYSUNKU

PRZEKRÓJ B-B

PROJEKTOWAŁ:	mgr inż. arch. Konrad Wesołowski upr. nr 19/2PDA/OKKO/2011
SPRAWDZIŁ:	mgr inż. arch. Rafał Antonowicz upr. nr 65/Sz/2001
BRANŻA:	ARCHITEKTURA
FAZA:	PROJEKT BUDOWLANY
SKALA: 1:50	DATA: SIERPIEŃ 2013
NR RYS.	04

PRAWA AUTORSKIE ZASTRZEŻONE
PROJEKT JEST WŁASNOŚCIĄ INTELEKTUALNĄ ZGODNIE Z USTAWĄ O PRAWIE AUTORSKIM, KOPIOWANIE, POWIELANIE, CZĘŚCIOWANIE I ODKSYTYWANIE ZNIAWSZEZ ZGODY AUTORA JEST ZABRONIONE (POLSKA KARZE).