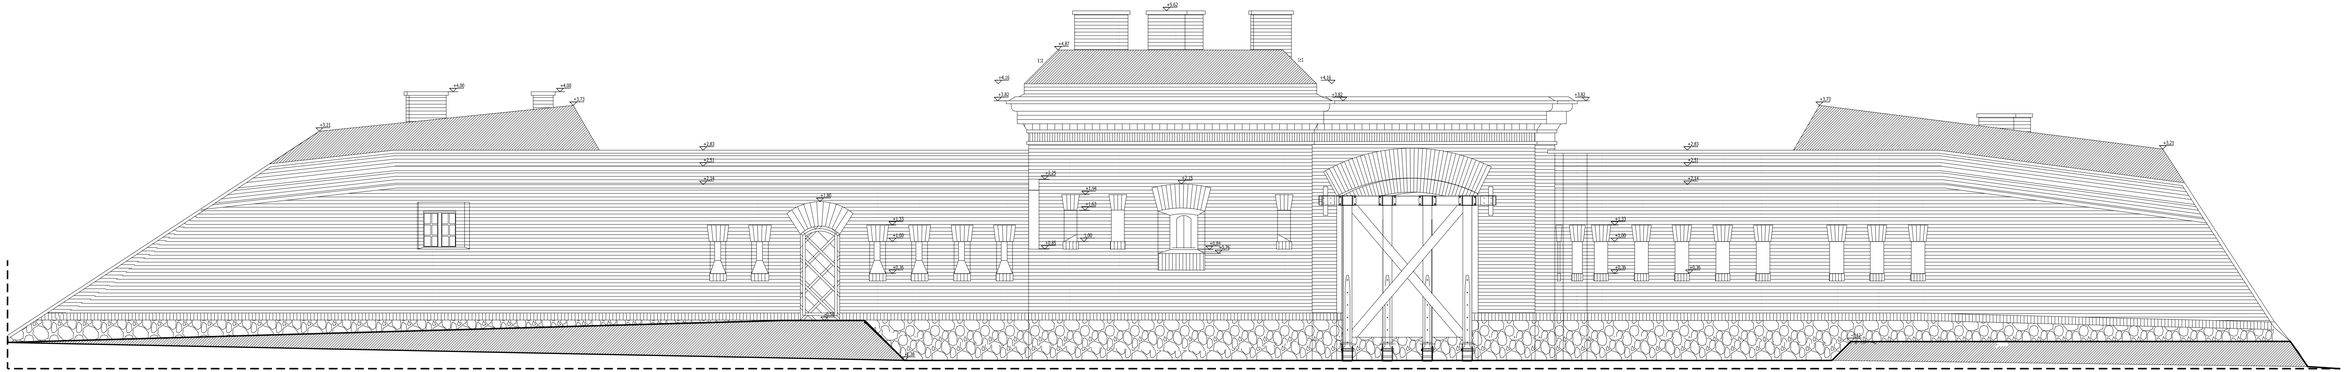

LEGENDA:

- zamurowanie części pełnej
- ściany ceglane w przekroju
- grunt rodzimy w przekroju
- przewidywany fundament z kamieni narzutowych
- elewacja ceglana
- cokół

COMPONO
ul. Bohaterów Warszawy 21, 70-372 Szczecin
tel.: 501 632021, 501 397938, fax: 91 4624043
e-mail: biuro@compono.pl

NAZWA PROJEKTU

REWALORYZACJA, REWITALIZACJA I ADAPTACJA OLA FUNKCJA KULTURALNO-TURYSTYCZNYCH REDUTY MORSKIEJ W PORCIE MORSKIM KOŁOBRZEG

ADRES INWESTYCJI

KOŁOBRZEG, GMINA KOŁOBRZEG
UL. WARZELNICZA
DZ. NR 1793/1, OBRĘB 4

INWESTOR

ZARZĄD PORTU MORSKIEGO KOŁOBRZEG SP. Z O.O.
UL. SZYPROWY 1
78-100 KOŁOBRZEG

TYTUŁ RYSUNKU

ELEWACJA WSCHODNIA

PROJEKTOWAŁ:	
mgr inż. arch. Konrad Wesołowski upr. nr 16/OPOLI/OKK/2011	
SPRAWDZIŁ:	
mgr inż. arch. Rafał Antonowicz upr. nr 65/SLI/2001	
BRANŻA:	ARCHITEKTURA
FAZA:	PROJEKT BUDOWLANY

SKALA:	DATA:	NR.RYS.
1:50	SIERPIEŃ 2013	06

Uwaga:
Wszystkie kolidujące elementy konstrukcji, wykończenia zewnętrznego i wewnętrznego (w tym ostatnich nałoży podział procesu konserwatorskiego wg programu przez konserwatorskich oraz ekspertyzy stanu technicznego, będących integralną częścią niniejszego opracowania.

PRAWA AUTORSKIE ZASTRZEŻONE.
PROJEKT NINIEJSZY JEST CHRONIONY PRAWEM AUTORSKIM I LEŻY NA MOCY AUSTAWY O PRAWIE AUTORSKIM I PRAWACH POKREWNYCH.
KOPIOWANIE I DOKONYWANIE ZMIAN BEZ ZGODY AUTORA JEST ZABRONIONE PODLEGA KARZE.