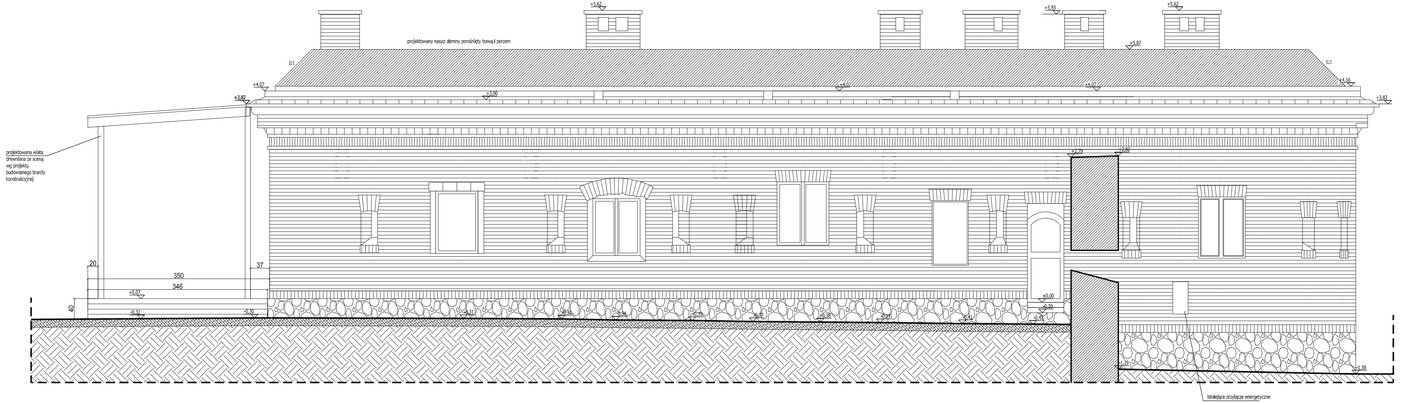

Uwaga:
Wszystkie istniejące elementy konstrukcji, wykończenia (wewnętrznego i wewnętrznego (w tym stolarki) należy podjąć pracom konserwatorskim wg programu prac konserwatorskich oraz ekspertyzy stanu technicznego, będących integralną częścią niniejszego opracowania .

LEGENDA:

- zamurowanie części pełnej
- ściany ciętane w przekroju
- grunt rodzimy w przekroju
- przewidywany fundament z kamieni narzutowych
- elewacja ciętana
- cokół

COMPONO
ul. Bohaterów Warszawy 21, 70-372 Szczecin
tel.: 501 632021, 501 397938, fax: 91 4624043
e-mail: biuro@compono.pl

NAZWA PROJEKTU

REWALORYZACJA, REWITALIZACJA I ADAPTACJA DLA FUNKCJI KULTURALNO-TURYSTYCZNYCH REDUTY MORSKIEJ W PORCIE MORSKIM KOŁOBRZEG

ADRES INWESTYCJI

KOŁOBRZEG, GMINA KOŁOBRZEG
UL. WARZELNICZA
DZ. NR 173/3 - OBRĘB 4

INWESTOR

ZARZĄD PORTU MORSKIEGO KOŁOBRZEG SP. Z O.O.
UL. SZYPIORU 1
78-100 KOŁOBRZEG

TYTUŁ RYSUNKU

PRZEKRÓJ D-D

ELEWACJA POŁUDNIOWA

PROJEKTOWAŁ:	
mgr inż. arch. Konrad Wesołowski upr. nr 19/ZPOM-ON/K/2011	
SPRAWDZIŁ:	
mgr inż. arch. Rafał Antonowicz upr. nr 65/Sz/2001	
BRANŻA:	ARCHITEKTURA
FAZA:	PROJEKT BUDOWLANY
SKALA: 1:50	DATA: SIERPIEŃ 2013
NR RYS.: 08	

PRAWA AUTORSKIE ZASTRZEŻONE
PROJEKT NINIEJSZY JEST OPRACOWANIEM OBJĘTYM OCHRONĄ Z USTAWĄ O PRAWIE AUTORSKIM, KOPIOWANIE, POWIELANIE, ODSTĘPOWANIE BEZ ZGODY AUTORA JEST ZABRONIONE I PODLEGA KARZE.