PRZEKRÓJ CHARAKTERYSTYCZNY D-D

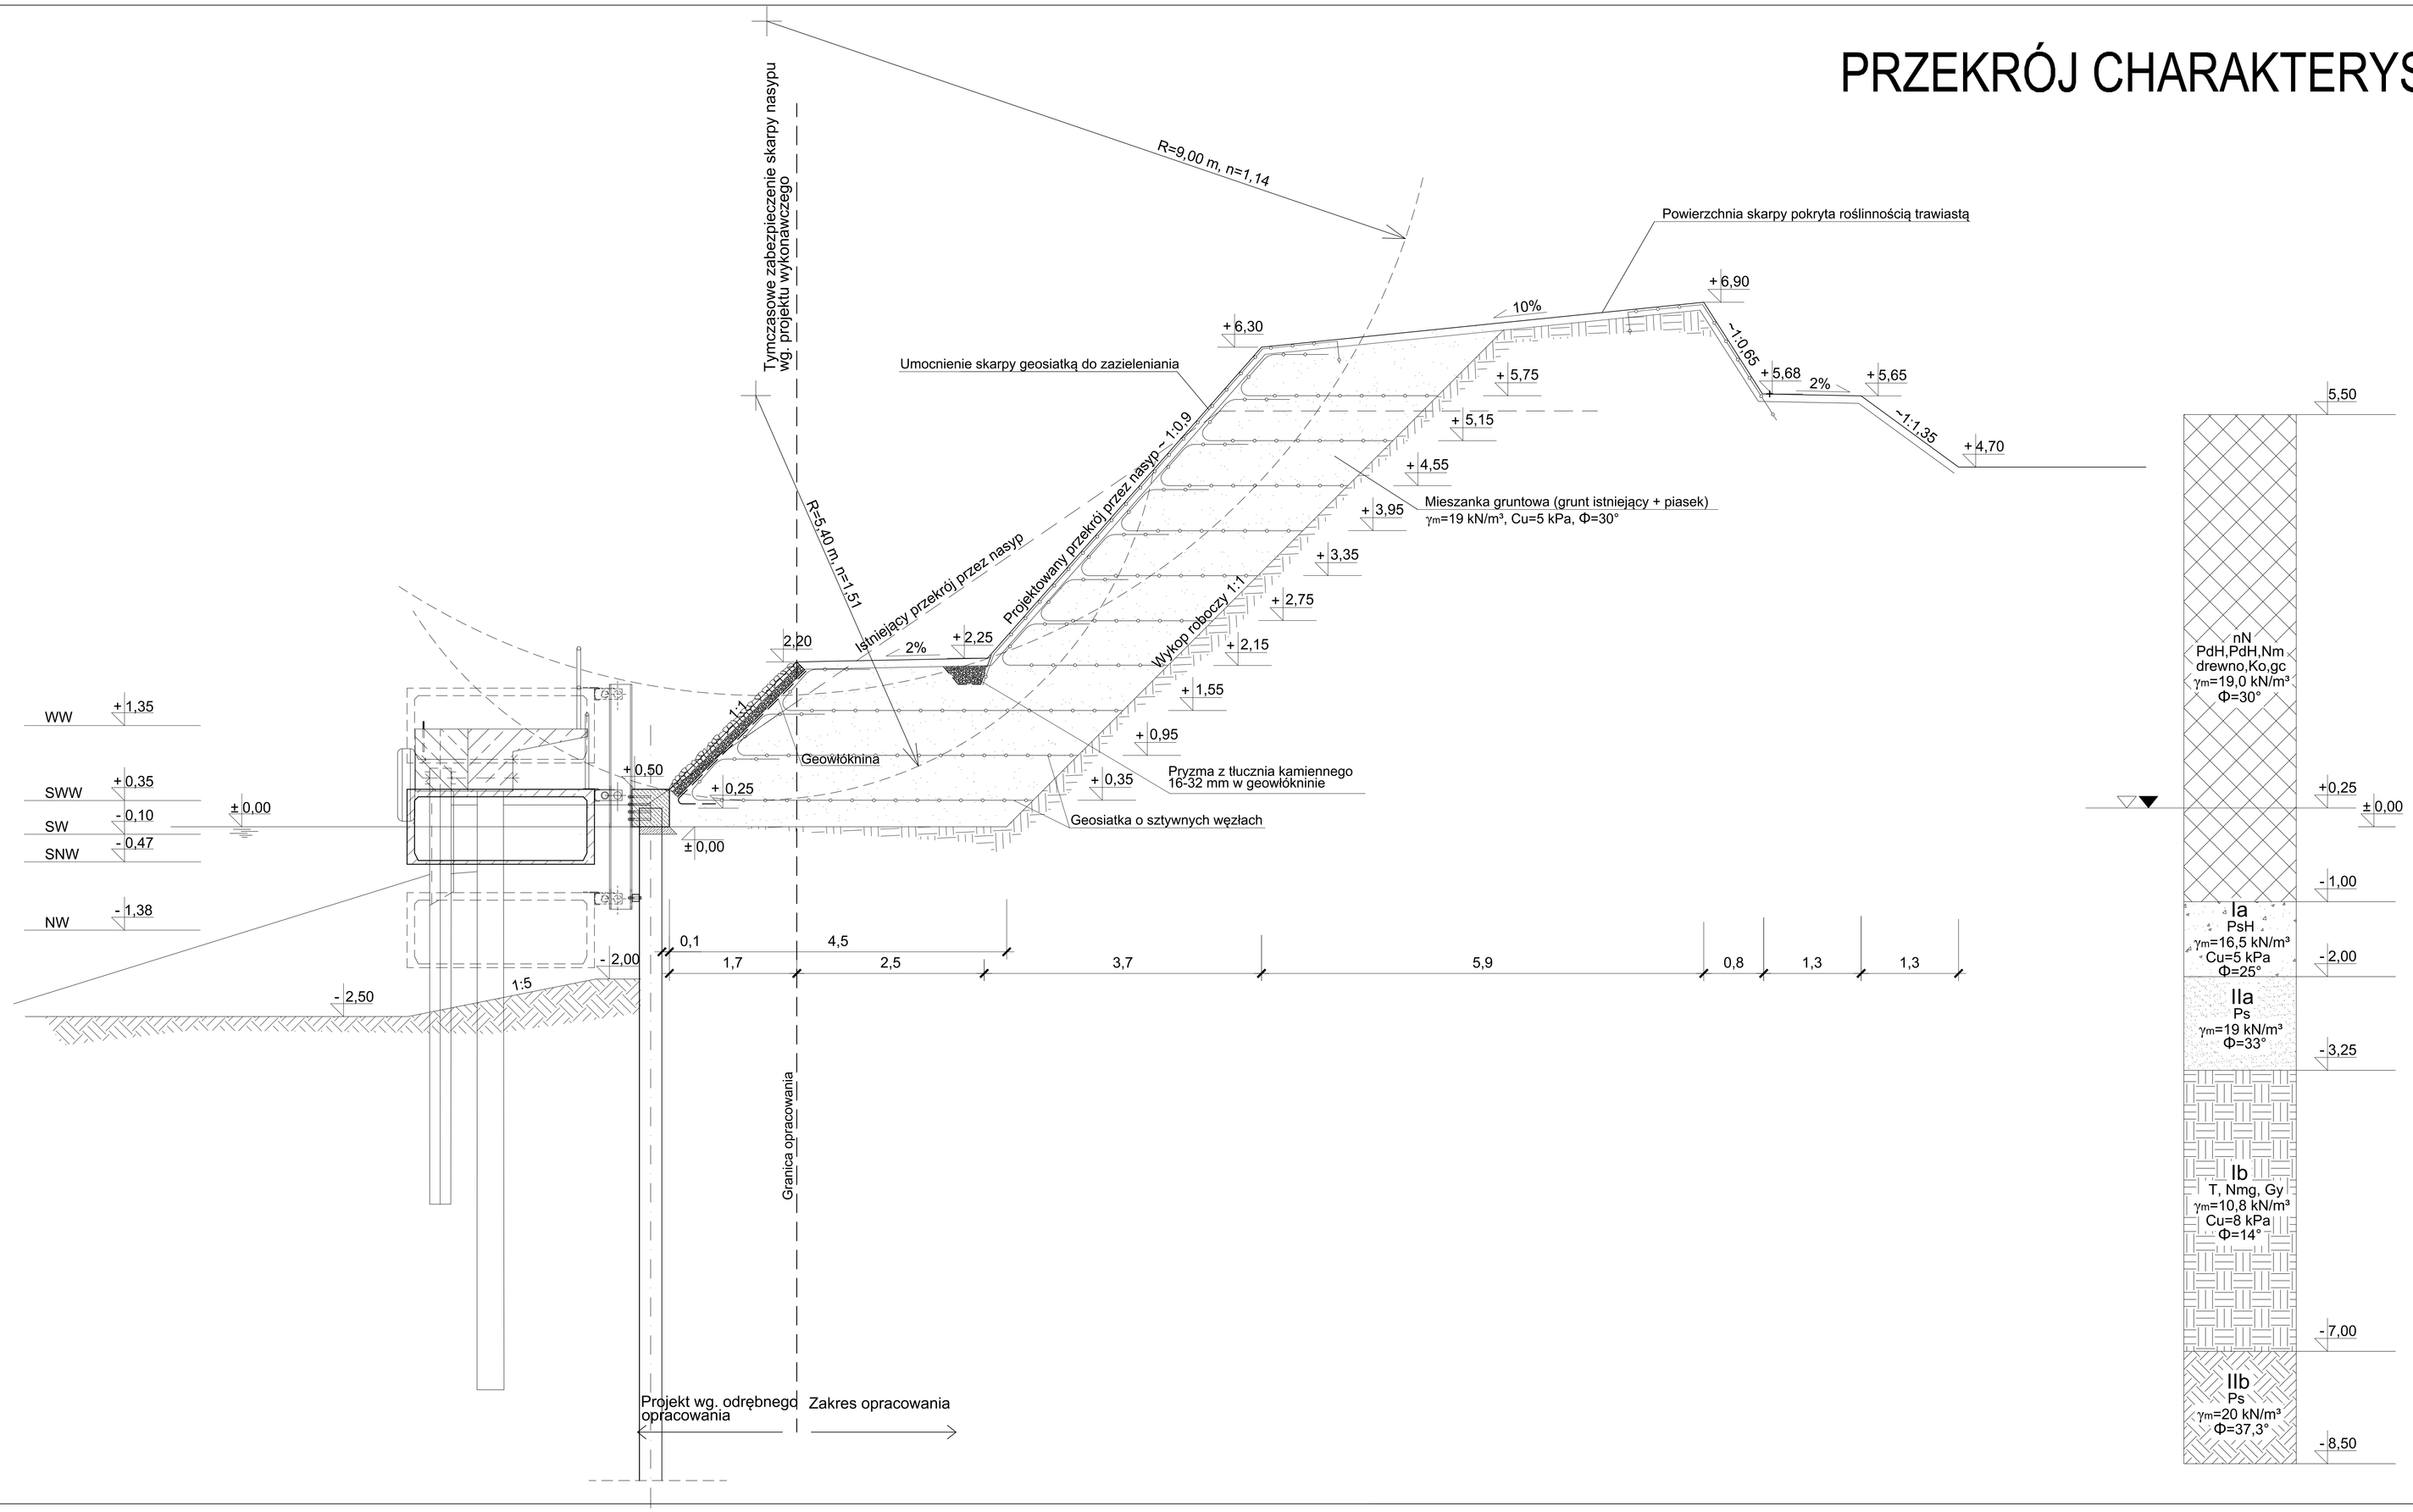

UWAGA:
Pełne wymiarowanie wg projektu wykonawczego
Wymiary na rysunku podano w m

COMPONO
ul. Bohaterów Warszawy 21, 70-372 Szczecin
tel.: 501 632021, 501 397938, fax: 91 4624043
e-mail: biuro@compono.pl

NAZWA PROJEKTU

REWALORYZACJA, REWITALIZACJA I ADAPTACJA DLA FUNKCJI KULTURALNO-TURYSTYCZNYCH REDUTY MORAST W PORCIE MORSKIM KOŁOBRZEG

ADRES INWESTYCJI

KOŁOBRZEG, GMINA KOŁOBRZEG
UL. WARZELNICZA
DZ. NR 173/3 - OBRĘB 4

INWESTOR

ZARZĄD PORTU MORSKIEGO KOŁOBRZEG SP. Z O.O.
UL. PORTOWA 41
78-100 KOŁOBRZEG

TYTUŁ RYSUNKU

PRZEKRÓJ CHARAKTERYSTYCZNY D-D

PROJEKTOWAŁ:	
mgr inż. Katarzyna Wilkońska upr. bud. nr ZAP/0040/POOK/07 w specjalności konstrukcyjno-budowlanej	
SPRAWDZIŁ:	
mgr inż. Łukasz Matławski upr. bud. nr ZAP/0005/POOK/08 w specjalności konstrukcyjno-budowlanej	
BRANŻA:	KONSTRUKCJE
FAZA:	PROJEKT BUDOWLANY
SKALA: 1:50	DATA: LISTOPAD 2017
NR.RYS.	K5

PRAWA AUTORSKIE ZASTRZEŻONE.
PROJEKT TEN JEST CHRONIONY PRAWEM ZGODNIE Z USTAWĄ O PRAWIE AUTORSKIM. KOPIOWANIE, POWIELANIE, ODSTĘPOWANIE I ODKONYWANIE ZMIAN BEZ ZGODY AUTORA JEST ZABRONIONE I PODLEGA KARZE.