proj. rozdzielnica elektryczna RP

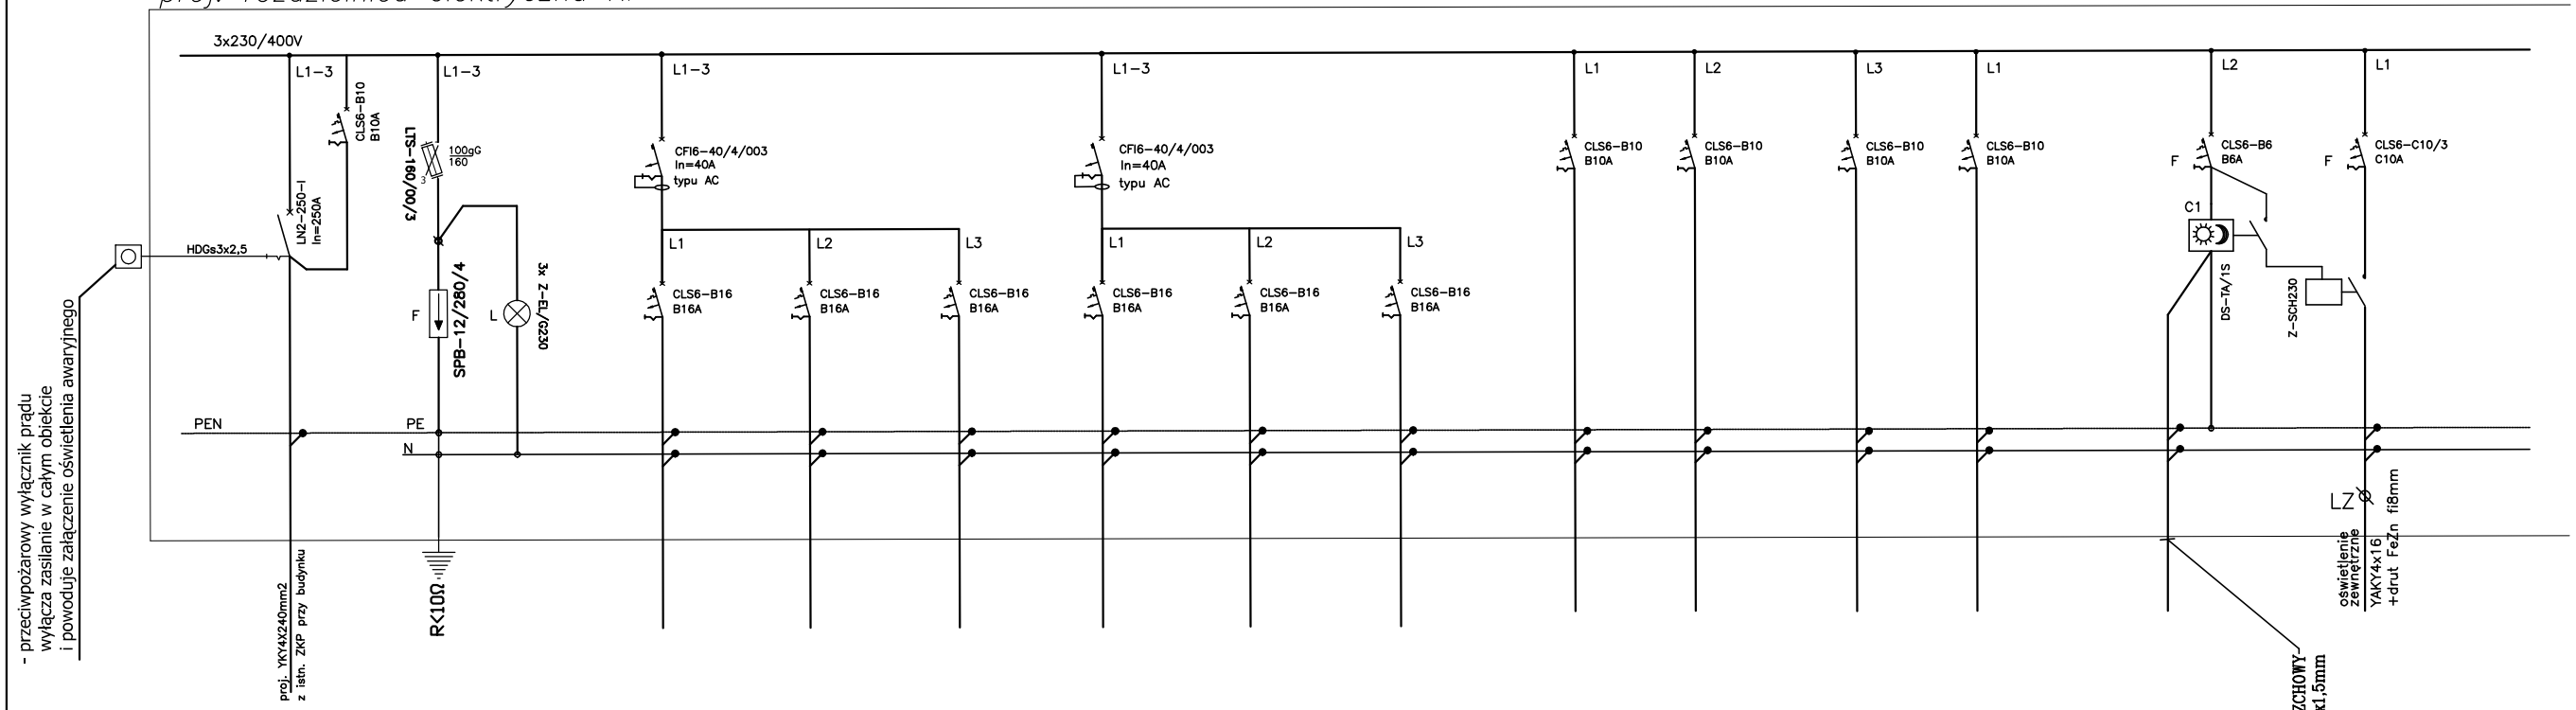

- przeciwpożarowy wyłącznik prądu wyłącza zasilanie w całym obiekcie i powoduje załączenie oświetlenia awaryjnego

OBWÓD	wlz
KIERUNEK	
MOC [kW]	
DŁUGOŚĆ [l]	--
TYP PRZEWODU	YKY4X240

ochronnik
kl. B+C
3xLgY120mm

RP/G1
gniazdo 230V
YDY3x2,5mm

RP/G2
gniazdo 230V
YDY3x2,5mm

RP/G3
gniazdo 230V
YDY3x2,5mm

RP/G4
gniazdo 230V
YDY3x2,5mm

RP/G5
gniazdo 230V
YDY3x2,5mm

RP/G6
gniazdo 230V
YDY3x2,5mm

RP/O1
oświetlenie
YDY3x1,5mm

RP/O2
oświetlenie
YDY3x1,5mm

RP/O3
oświetlenie
YDY3x1,5mm

RP/O4
oświetlenie
YDY3x1,5mm

CZUJNIKI ZMIERZCHOWY– YDYżo3x1,5mm

oświetlenie
zewnętrzne
YAKY4x16
+drut FeZn fi8mm

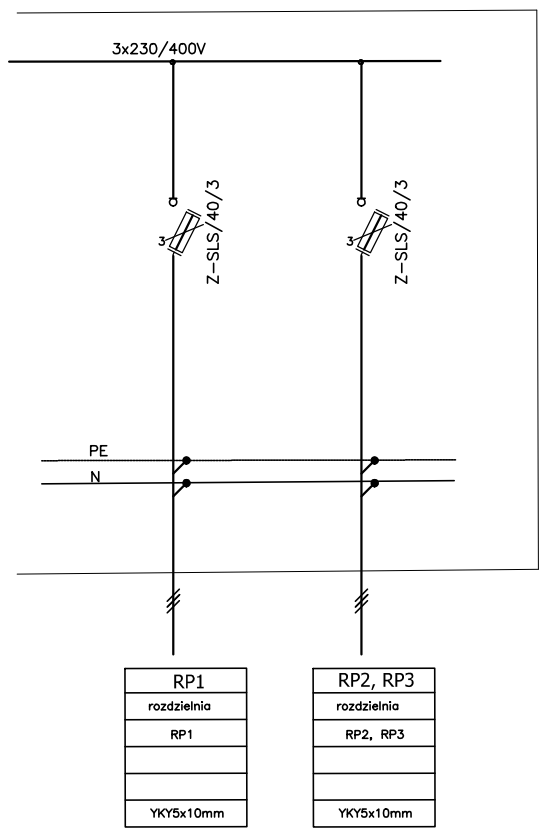

RP1
rozdzielnia
RP1
YKY5x10mm

RP2, RP3
rozdzielnia
RP2, RP3
YKY5x10mm

UKŁAD SIECI TN–S
OCHRONA OD PORAŻEŃ POPRZEZ SAMOCZYNNE WYŁ. ZASILANIA

COMPONO
ul. Bohaterów Warszawy 21, 70-372 Szczecin
tel.: 501 632021, 501 397938, fax: 91 4624043
e-mail: biuro@compono.pl

NAZWA PROJEKTU

REWALORYZACJA, REWITALIZACJA I ADAPTACJA DLA FUNKCJI KULTURALNO-TURYSTYCZNYCH REDUTY MORAST W PORCIE MORSKIM KOŁOBRZEG

ADRES INWESTYCJI

KOŁOBRZEG, GMINA KOŁOBRZEG
UL. WARZELNICZA
DZ. NR 171, 172, 173/3, 175 - OBRĘB 4

INWESTOR

ZARZĄD PORTU MORSKIEGO KOŁOBRZEG SP. Z O.O.
UL. SZYPRÓW 1
78-100 KOŁOBRZEG

TYTUŁ RYSUNKU

SCHEMAT ROZDZIELNI RP

PROJEKTOWAŁ:

mgr inż. Patryk Dominiak
upr. nr ZAP/0107/POOE/12

SPRAWDZIŁ:

mgr inż. Piotr Markowski
upr. nr ZAP/0218/POOE/11

BRANŻA:	ELEKTRYCZNA	
FAZA:	PROJEKT BUDOWLANY	
SKALA: 1:100	DATA: SIERPIEŃ 2013	NR.RYS. E3

PRAWA AUTORSKIE ZASTRZEŻONE.
PROJEKT TEN JEST CHRONIONY PRAWEM ZGODNIE Z USTAWĄ O PRAWIE AUTORSKIM, KOPIOWANIE, POWIELANIE, ODSTĘPOWANIE I DOKONYWANIE ZMIAN BEZ ZGODY AUTORA JEST ZABRONIONE I PODLEGA KARZE.