


proj. rozdzielnica elektryczna RP2

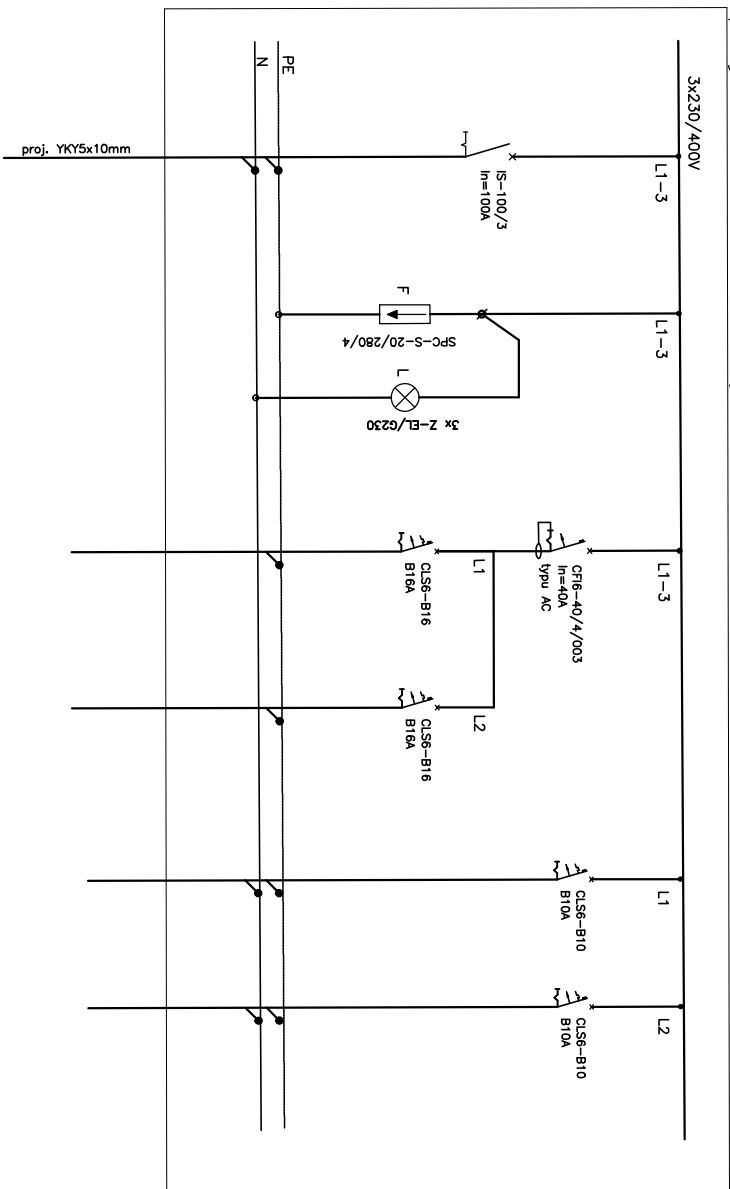

OBWÓD	włz
KIERUNEK	
MOC [kW]	
DŁUGOŚĆ [l]	--
TPP PRZEMODU	YK75x10mm

ochronnik
kl. C/II
3xLgY10mm


RP2/G1
gniazdo 230V
YDY3x2,5mm

RP2/G2
gniazdo 230V
YDY3x2,5mm

RP2/O1
oświetlenie
YDY3x1,5mm

RP2/O2
oświeetlenie
YDY3x1,5mm

obudowa FKV-07-FR55-H-2/48

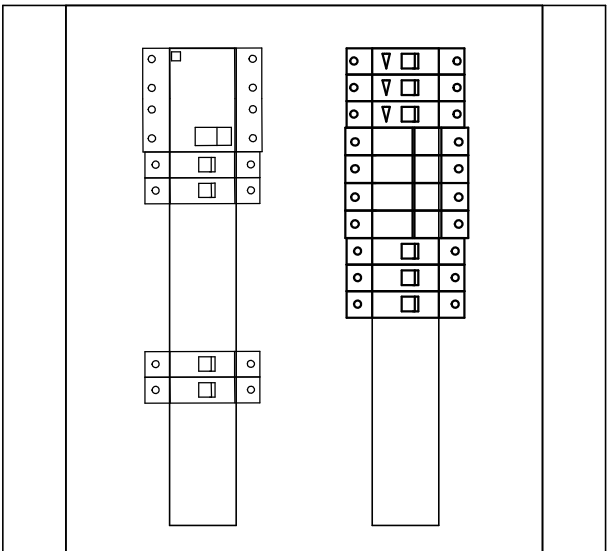

# UKŁAD SIECI TN-S OCHRONA OD PORAŻEŃ POPRZECZ SAMOCZYNNE WYŁ. ZASILANIA



ul. Bohaterów Warszawy 21, 70-372 Szczecin  
tel.: 501 632021, 501 397938, fax: 91 4624043  
e-mail: [biuro@compono.pl](mailto:biuro@compono.pl)

e-mail: [biuro@compono.pl](mailto:biuro@compono.pl)

NAZWA PROJEKTU

# REWALORYZACJA, REWITALIZACJA I ADAPTACJA DLA FUNKCJI KULTURALNO-TURYSTYCZNYCH REDUTY MORAST W PORCIE MORSKIM KOŁOBRZEG

ADRES INWESTYCJI

KOŁOBRZEG, GMINA KOŁOBRZEG

DZ. NR 171, 172, 173/3, 175 - OBRĘB 4

INVESTOR

ZARZĄD PORTU MORSKIEGO KOŁOBRZEG SP. Z O.O.  
III CZYNNÓW 4

78-100 KOŁOBRZEG

TYTUŁ RYSUNKU

## SCHEMAT ROZDZIELNI RP2

**PROJEKTOWAŁ:**

mgr inż. Patryk Dominiak  
upr. nr ZAP/0107/POOE/12

**SPRAWDZIŁ:**

mgr inż. Piotr Markowski  
upr. nr ZAP/0218/POOE/11

BRANZA:	ELEKTRYCZNA
---------	-------------

FAZA:	PROJEK I BUDOWLANY
-------	--------------------

SKALA:

1:100  
SIERPIEŃ 2013

**PRAWA AUTORSKIE ZASTRZEŻONE.**  
PROJEKT TEN JEST CHRONIONY PRAWEM ZGODNIE Z  
USTAWĄ O PRAWIE AUTORSKIM, KOPIOWANIE, POWIĘLANIE,  
ODSTĘPOWANIE I DOKONYWANIE ZMIAN BEZ ZGODY  
AUTORA JEST ZABRONIONE I PODLEGA KARZE.