



--- TEREN ISTNIEJĄCY
 ——— TEREN PROJEKTOWANY

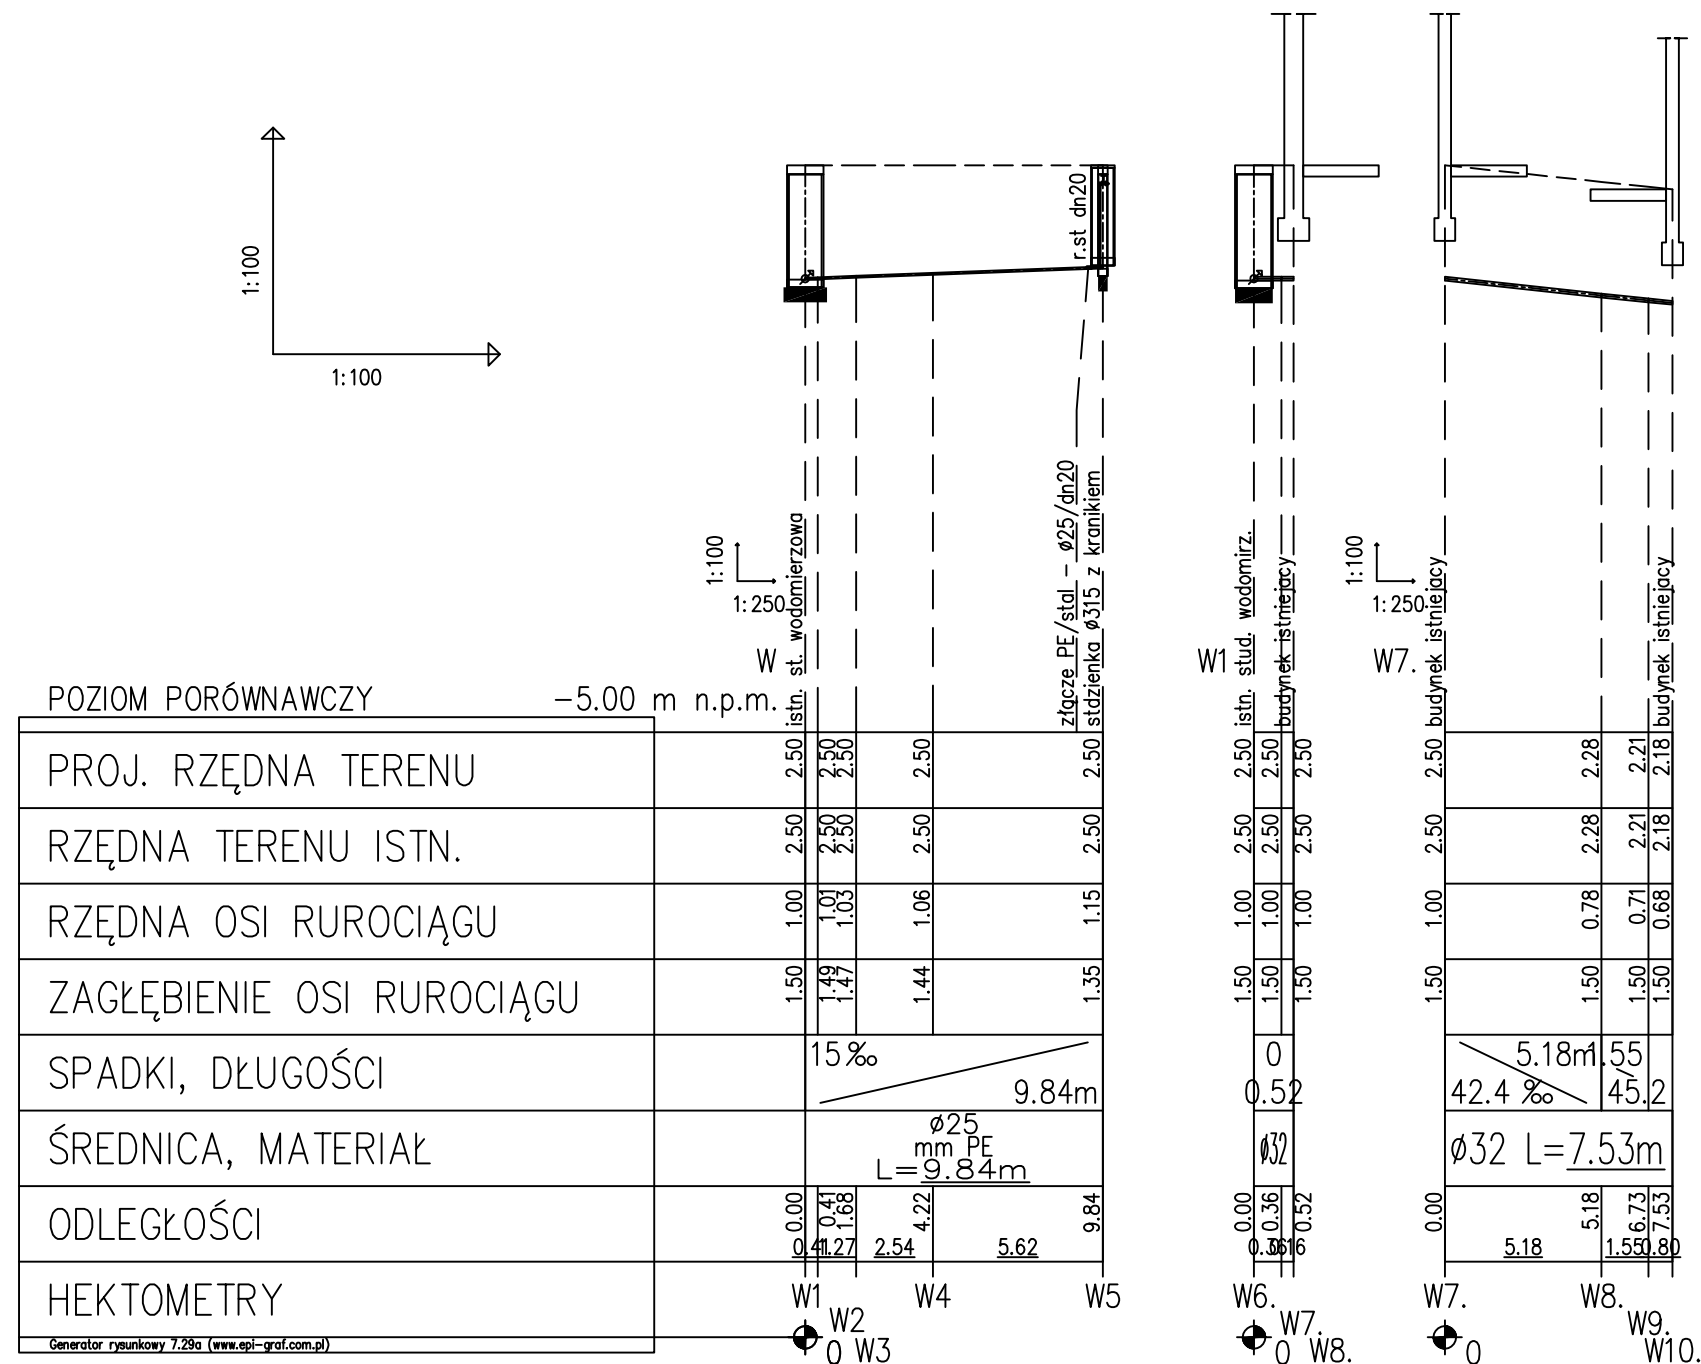

 COMONO		
ul. Bohaterów Warszawy 21, 70-372 Szczecin tel.: 501 632021, 501 397938, fax: 91 4624043 e-mail: biuro@comono.pl		
NAZWA PROJEKTU		
REWALORYZACJA, REWITALIZACJA I ADAPTACJA DLA FUNKCJI KULTURALNO-TURYSTYCZNYCH REDUTY MORAST W PORCIE MORSKIM KOŁOBRZEG		
ADRES INWESTYCJI		
KOŁOBRZEG, GMINA KOŁOBRZEG UL. WARZELNICZA DZ. NR 173/3 – OBRĘB 4		
INWESTOR		
ZARZĄD PORTU MORSKIEGO KOŁOBRZEG SP. Z O.O. UL. SZYPRÓW 1 78-100 KOŁOBRZEG		
TYTUŁ RYSUNKU		
PROFIL PODŁUŻNY WODOCIĄGU		
PROJEKTOWAŁ:		
mgr inż. Piotr Surdacki upr. nr ZAP/0108/PWOS/10		
SPRAWDZIŁ:		
mgr inż. Agnieszka Burak upr. nr ZAP/0105/PWOS/10		
BRANŻA:	SANITARNA	
FAZA:	PROJEKT BUDOWLANY	
SKALA:	DATA:	NR.RYS.
1:100/1:100	sierpień 2013	S2
PRAWA AUTORSKIE ZASTRZEŻONE. PROJEKT TEN JEST CHRONIONY PRAWEM ZGODNIE Z USTAWĄ O PRAWIE AUTORSKIM, KOPIOWANIE, FOTELANIE, ODSTĘPOWANIE I DOKONYWANIE ZMIAN BEZ ZGODY AUTORA JEST ZABRONIONE I PODLEGA KARZE.		