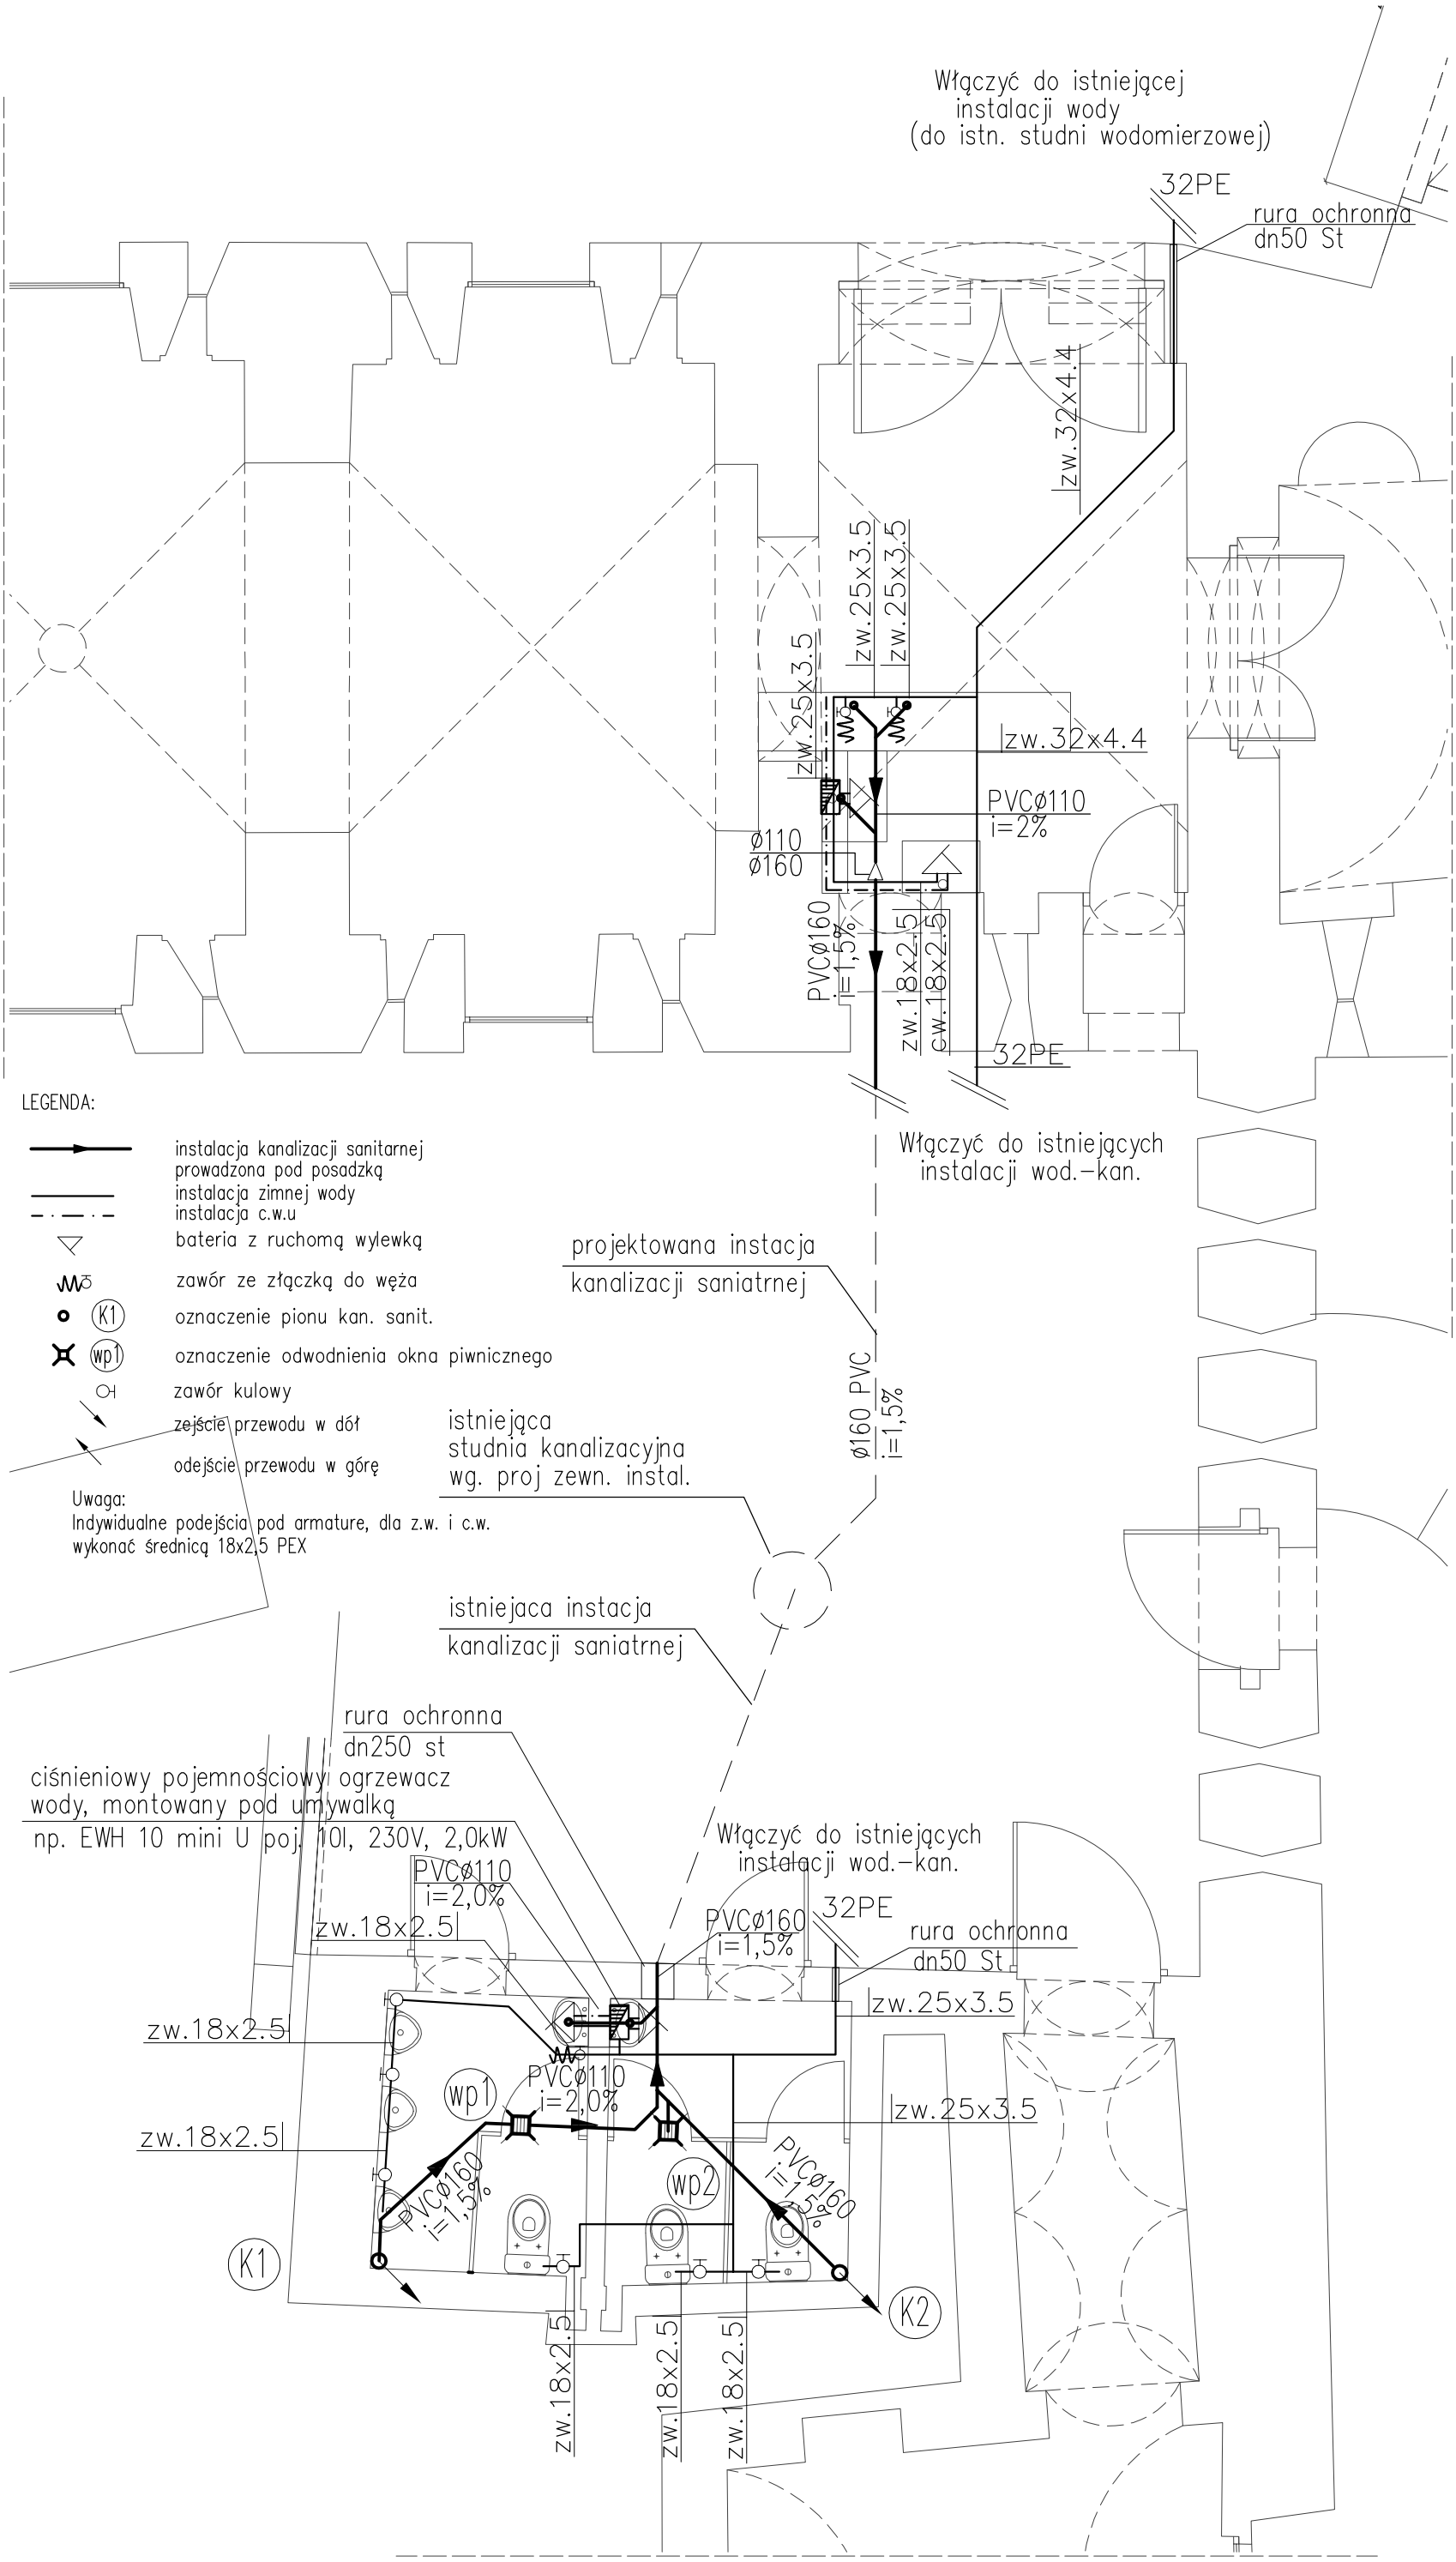

LEGENDA:

- instalacja kanalizacji sanitarnej prowadzona pod posadzką
- instalacja zimnej wody
- instalacja c.w.u
- bateria z ruchomą wylewką
- zawór ze złączką do węża
- K1 — oznaczenie pionu kan. sanit.
- wp1 — oznaczenie odwodnienia okna piwnicznego
- zawór kulowy
- zejście przewodu w dół
- odejście przewodu w górę

Uwaga:
Indywidualne podejścia pod armature, dla z.w. i c.w.
wykonać średnicą 18x2,5 PEX

COMPONO
ul. Bohaterów Warszawy 21,
70-372 Szczecin
tel.: 501 632021, 501 397938,
fax: 91 4624043
e-mail: biuro@compono.pl

NAZWA PROJEKTU	REWALORYZACJA, REWITALIZACJA I ADAPTACJA DLA FUNKCJI KULTURALNO-TURYSTYCZNYCH REDUTY MORAST W PORCIE MORSKIM KOŁOBRZEG
ADRES INWESTYCJI	KOŁOBRZEG, GMINA KOŁOBRZEG UL. WARZELNICZA DZ. NR 173/3, - OBRĘB 4
INWESTOR	ZARZĄD PORTU MORSKIEGO KOŁOBRZEG SP. Z O.O. UL. SZYPRÓW 1 78-100 KOŁOBRZEG
TYTUŁ RYSUNKU	RZUT PARTERU-WEWNĘTRZNE INSTALACJE WOD.-KAN.
PROJEKTOWAŁ:	mgr inż. Piotr Surdacki upr. nr ZAP/0108/PWOS/10
SPRAWDZIŁ:	
BRANŻA:	SANITARNA
FAZA:	P.B.
SKALA:	1:50
DATA:	sierpień 2013
NR.RYS.	S1

PRAWA AUTORSKIE ZASTRZEŻONE.
PROJEKT TEN JEST CHRONIONY PRAWEM ZGODNIE Z USTAWĄ O PRAWIE AUTORSKIM. KOPIOWANIE, POWIELANIE, ODSTĘPOWANIE I DOKONYWANIE ZMIAN BEZ ZGODY AUTORA JEST ZABRONIONE I PODLEGA KARZE.