Pomiar sytuacyjno-wysokościowy nabrzeża Zbożowego w Porcie w Kołobrzegu
pomiar wykonano 15.01.2013 r.
układ współrzędnych: 2000.5.15
poziom odniesienia: Kronsztad 86
skala 1:500

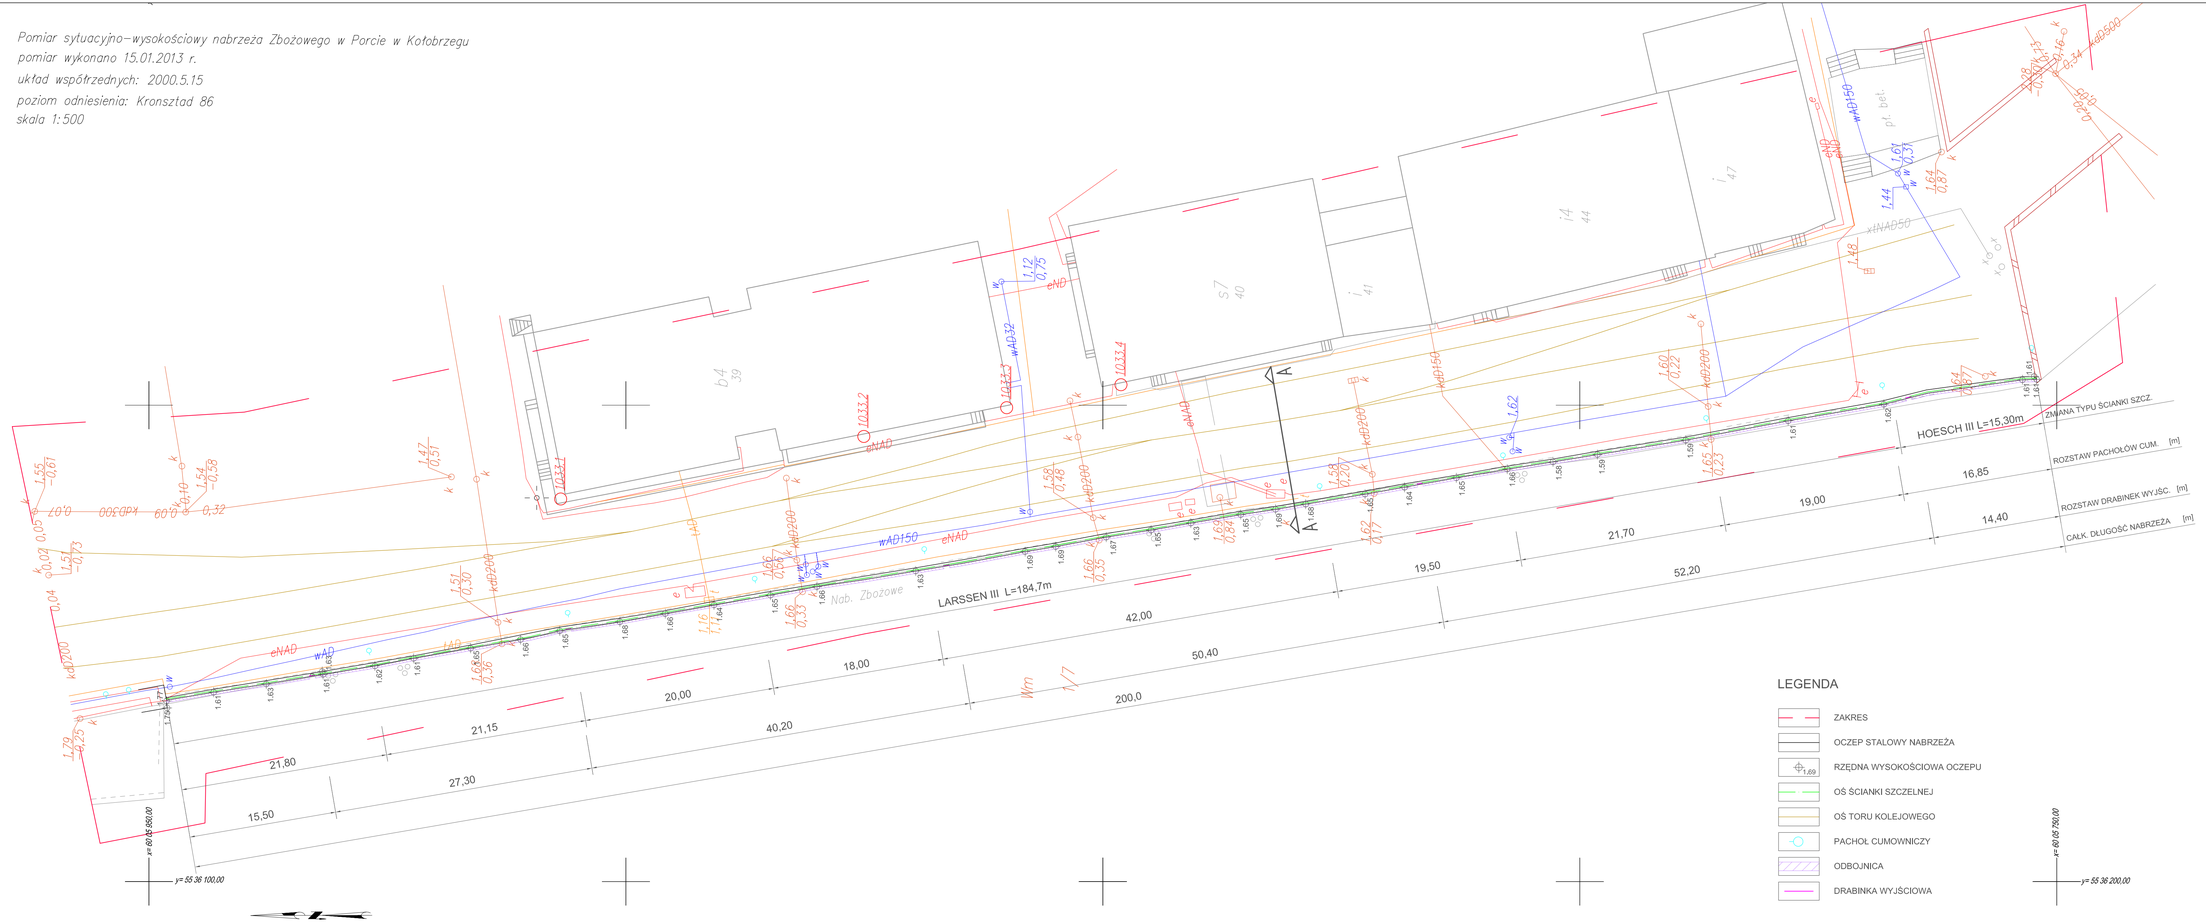

redan
BIURO PROJEKTOWO-INŻYNIERSKIE sp. z o.o.
ul. JAGIELLOŃSKA 69, 70-382 SZCZECIN
TEL./FAX 091 4624091

BRANŻA HYDROTECHNICZNA

OPRACOWAŁ: podpis:
mgr inż. Jan Chawchunowicz
upr. bud. nr 95/Sz/87
w specj. konstr.-inżynieryjnej
w zakr. budowli hydrotechnicznych

OPRACOWAŁ: podpis:
mgr inż. Magdalena Strusińska

Przedmiot opracowania:
wykonanie ekspertyzy stanu technicznego Nabrzeża Zbożowego o długości 200 m, dokładzowanego na wschodnim brzegu rzeki Parsęty, działka 99/16, obręb 4 w Porcie Handlowym Kołobrzeg

Adres przedmiotu opracowania:
działka 99/16, obręb 4 w Porcie Handlowym Kołobrzeg

Inwestor:
Zarząd Portu Morskiego Kołobrzeg Spółka z o. o.
ul. Szpitalna 1
78 - 100 Kołobrzeg

Obiekt:
Nabrzeże Zbożowe w Porcie Handlowym w Kołobrzegu

Temat rysunku:
PLAN SYTUACYJNY

Branża:
HYDROTECHNICZNA

Stadium:
PROGRAM FUNKCJONALNO UŻYTKOWY

skala:	data:	nr rys.:
1:250	LUTY 2013	H-1

PRAWA AUTORSKIE ZASTRZEŻONE / COPY RIGHTS RESERVED
podpisany rysunek jest własnością firmy REDAN
wszelkie rozkazowanie, przedruk, rozmnożenie lub przekazanie w całości
bez zgody autora jest dwukrotnie karane i podlega karze