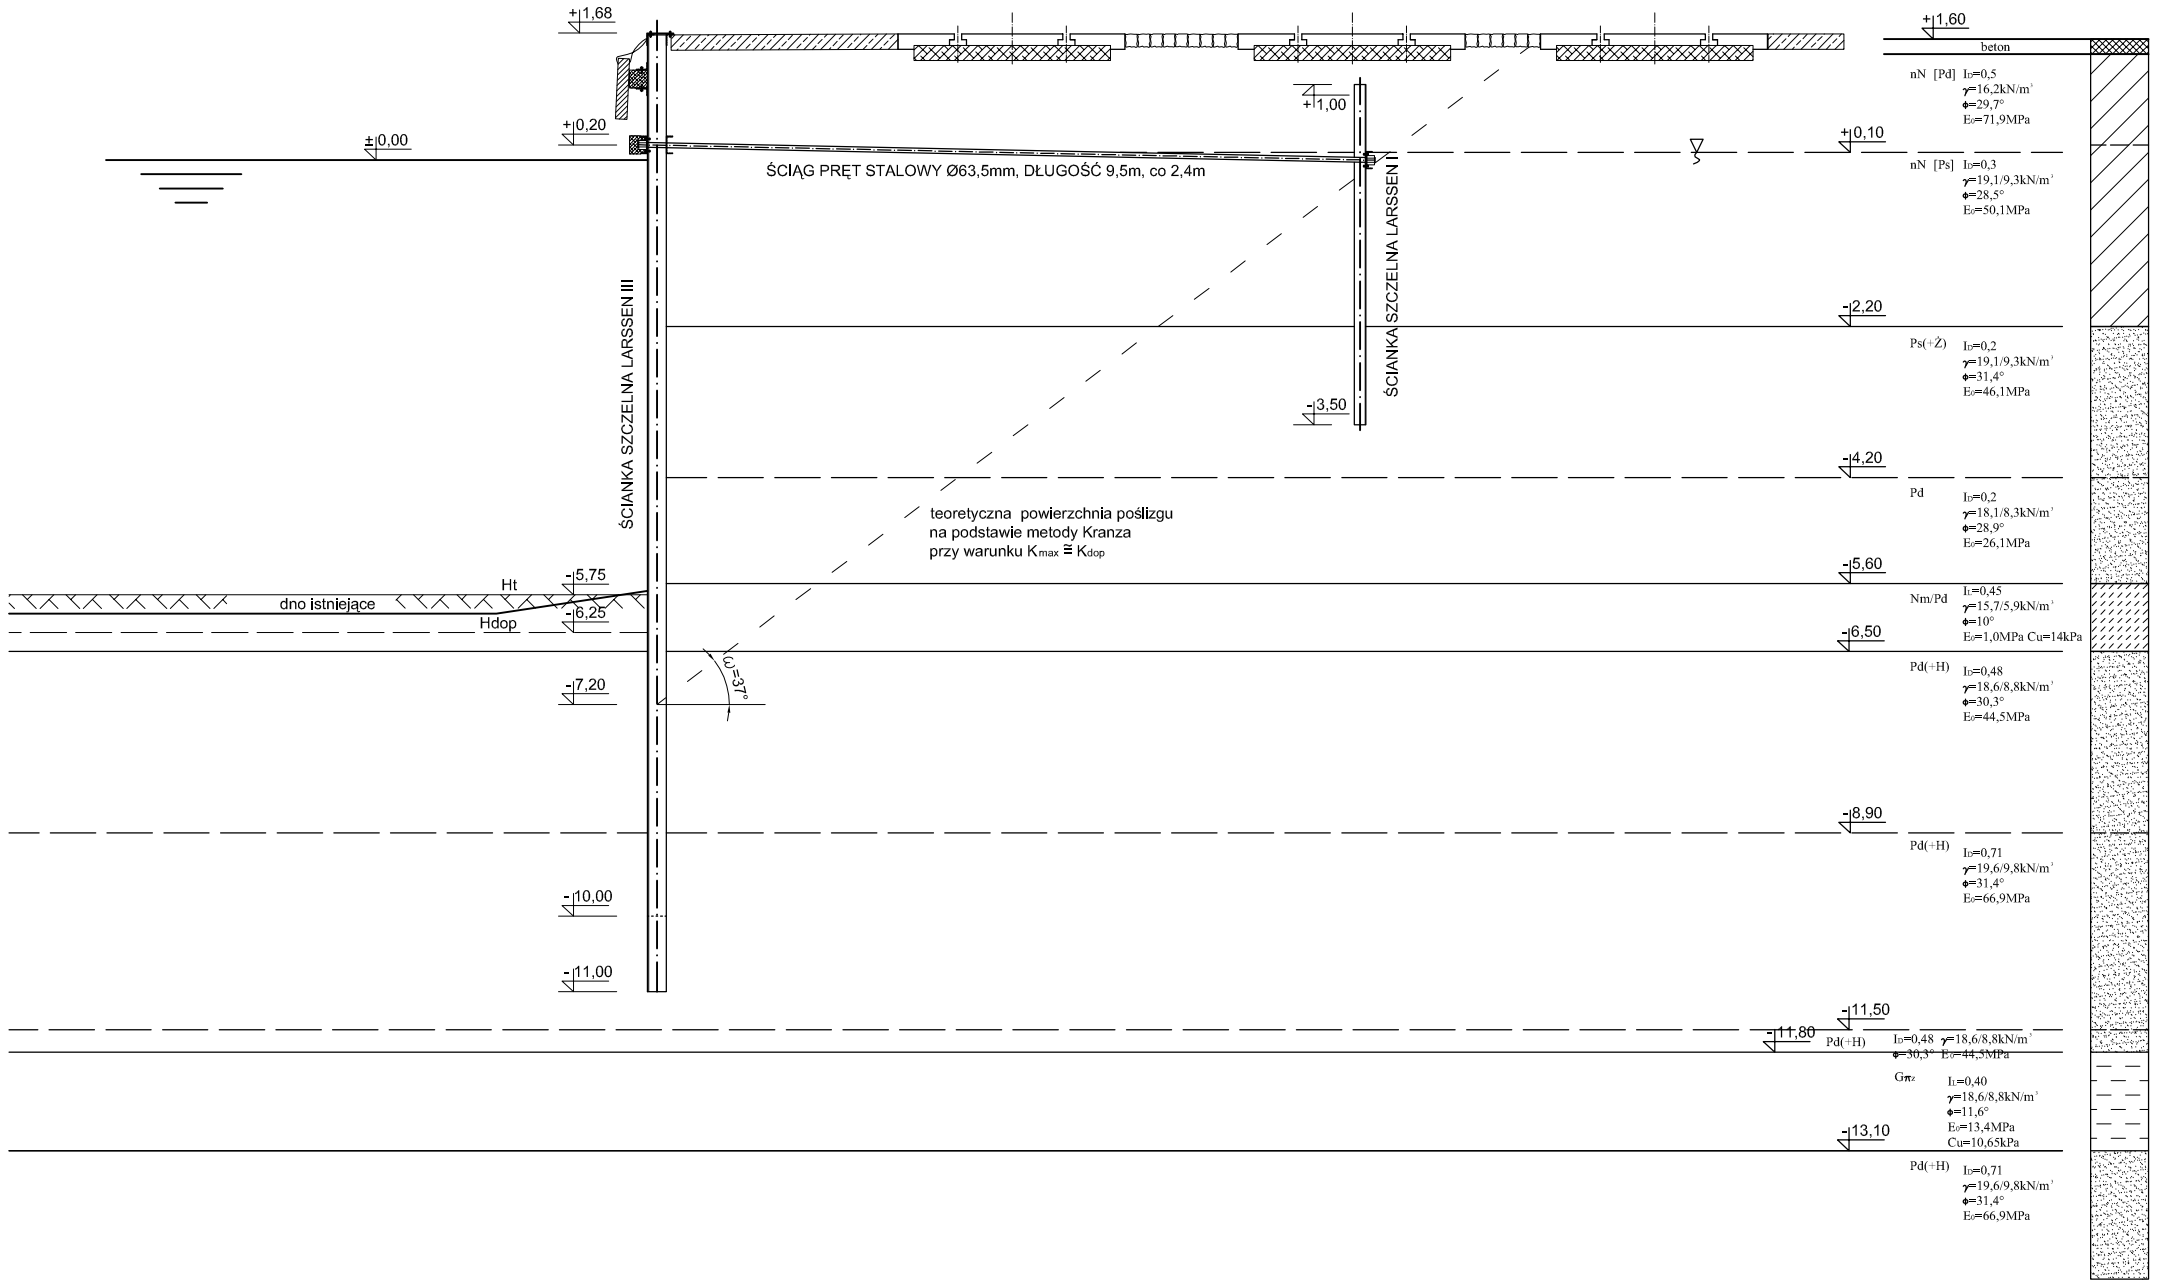

redan

BIURO PROJEKTOWO-INŻYNIERSKIE sp. z o.o.
ul. JAGIELLOŃSKA 69, 70-382 SZCZECIN
TEL./FAX 091 4624091

BRANŻA HYDROTECHNICZNA	
OPRACOWAŁ:	podpis :
mgr inż. Jan Chawchunowicz upr. bud. nr 95/Sz/87 w specj. konstr.-inżynieryjnej w zakr. budowli hydrotechnicznych	
OPRACOWAŁ:	podpis :
mgr inż. Magdalena Strusińska	
OPRACOWAŁ:	podpis :

Przedmiot opracowania:

wykonanie ekspertyzy stanu technicznego Nabrzeża Zbożowego o długości 200 m, zlokalizowanego na wschodnim brzegu rzeki Parsęty, działka 99/16, obręb 4 w Porcie Handlowym Kołobrzeg

Adres przedmiotu opracowania:

działka 99/16, obręb 4 w Porcie Handlowym Kołobrzeg

Inwestor:

Zarząd Portu Morskiego Kołobrzeg Spółka z o. o.
ul. Szyprów 1
78 - 100 Kołobrzeg

Obiekt:

Nabrzeże Zbożowe w Porcie Handlowym w Kołobrzegu

Temat rysunku:

PRZEKRÓJ CHARAKTERYSTYCZNY A - A

Branża:

HYDROTECHNICZNA

Stadium:

EKSPERTYZA STANU TECHNICZEGO

skala:	data:	nr rys.:
1:100	LUTY 2013	H-2

PRAWA AUTORSKIE ZASTRZEŻONE / COPY RIGHTS RESERVED
projekt ten chronlony jest prawem zgodnie z Ustawą o Prawie Autorskim
wszelkie kopiowanie, powielanie, odstępowanie i dokonywanie zmian
bez zgody autora jest niedozwolone i podlega karze