


# PRZEKRÓJ GEOTECHNICZNY


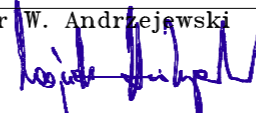
## Projektowane Nabrzeże Barkowskie; KOŁOBRZEG

SSE 1 :  $\frac{100}{500}$  NNW

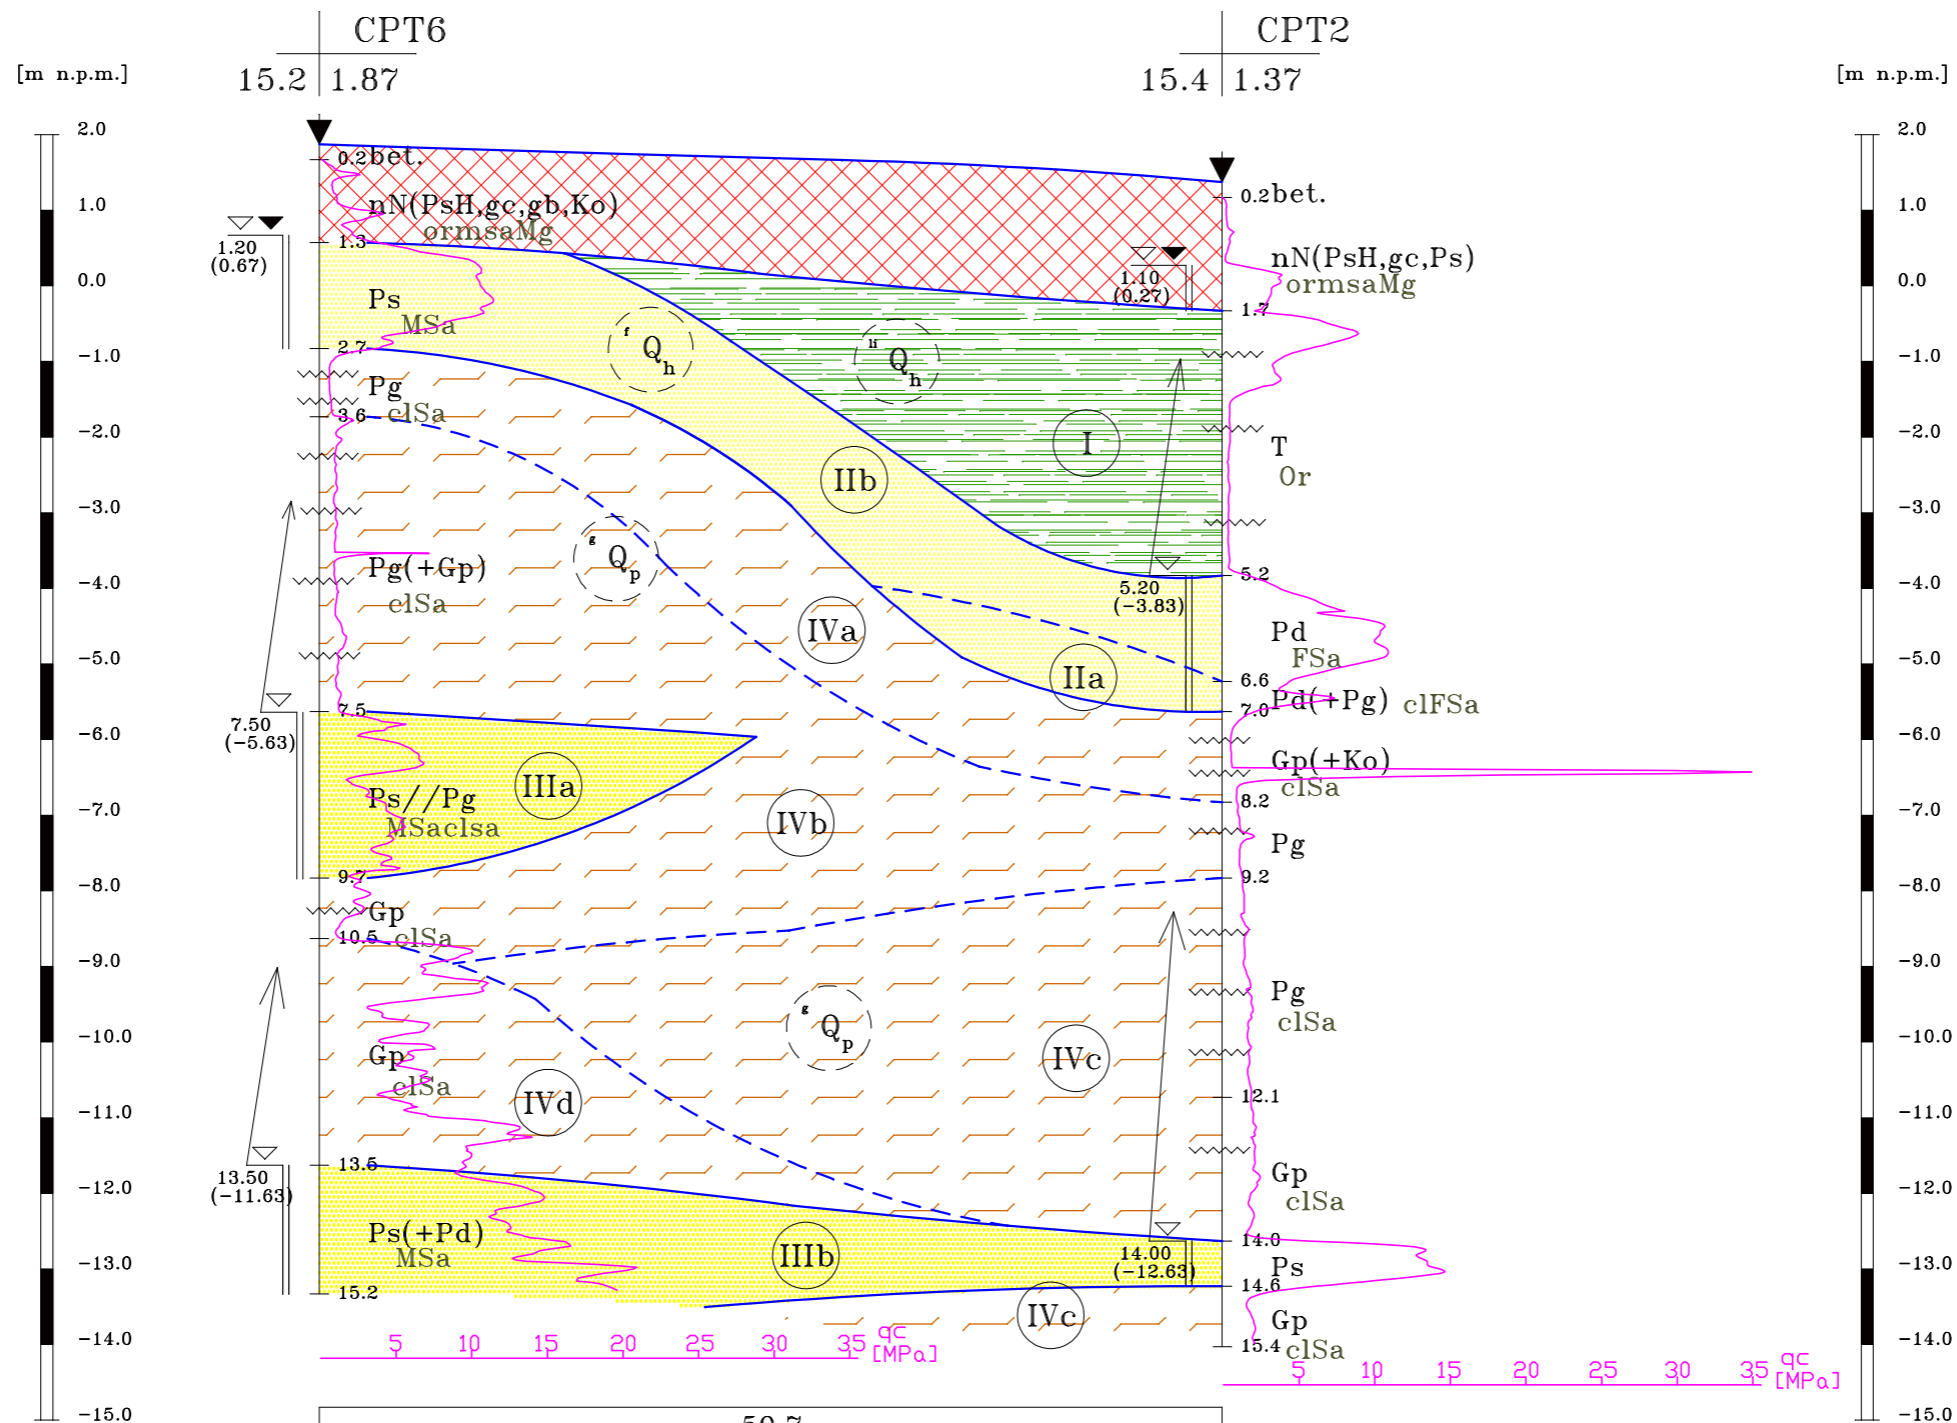

59.7

2.10.2015 2.10.2015

	<p><b>GEOPROGRAM</b> Wojciech Andrzejewski 85-739 BYDGOSZCZ, ul. Fordońska 110</p>
<p><b>OPINIA GEOTECHNICZNA</b> do Programu Funkcjonalno-Użytkowego (PFU) przebudowy Nabrzeża Barkowskiego na terenie Portu Morskiego w KOŁOBRZEGU</p>	
<p>mgr W. Andrzejewski</p> 	<p><b>ZAŁĄCZNIK 4.4</b></p>