


PLAN EWAKUACJI – BUDYNEK MAGAZYNOWO/BIUROWY B – 34 – I PIĘTRO PORT HANDLOWY w KOŁOBRZEGU

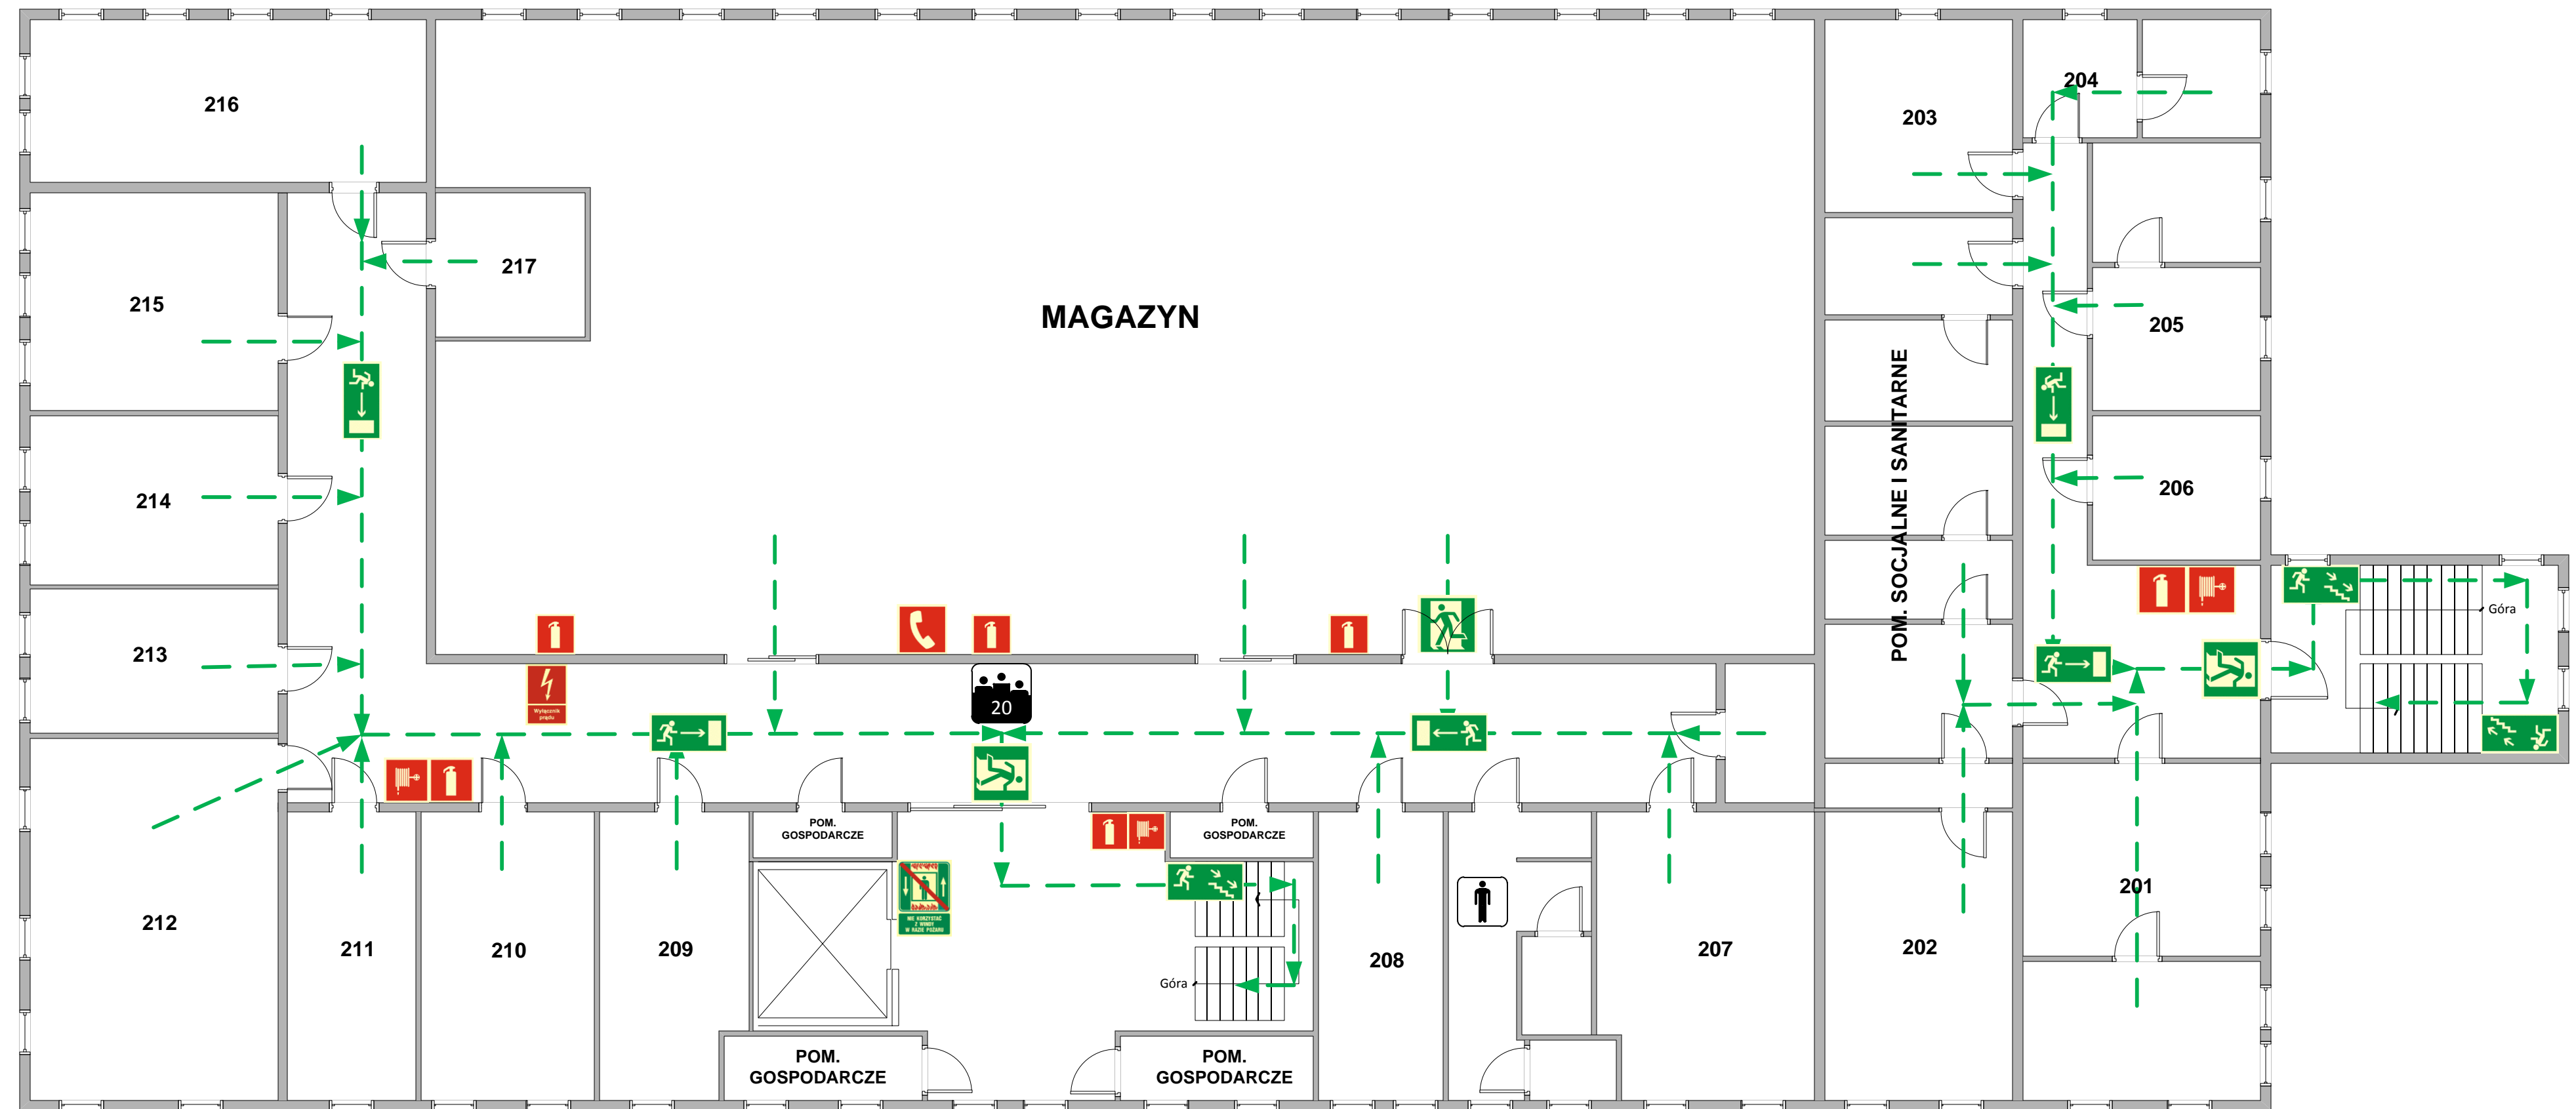

AUTOR RYSUNKU:
FHU „STRAŻAK”
Arkadiusz BANIAK
Technik Pożarnictwa

SKALA: 1:100

LEGENDA	
Symbol	Opis
	Gaśnica
	Hydrant wewnętrzny
	Telefon do użycia w stanie zagrożenia
	Wyłącznik prądu
	Drzwi ewakuacyjne-prawe
	Drzwi ewakuacyjne-lewe
	Kierunek do wyjścia drogi ewakuacyjnej-w lewo
	Kierunek do wyjścia drogi ewakuacyjnej-w prawo
	Kierunek do wyjścia drogi ewakuacyjnej schodami w dół-na prawo
	Nie korzystać z windy w razie pożaru
	Ilość osób w pomieszczeniu
	Toaleta męska