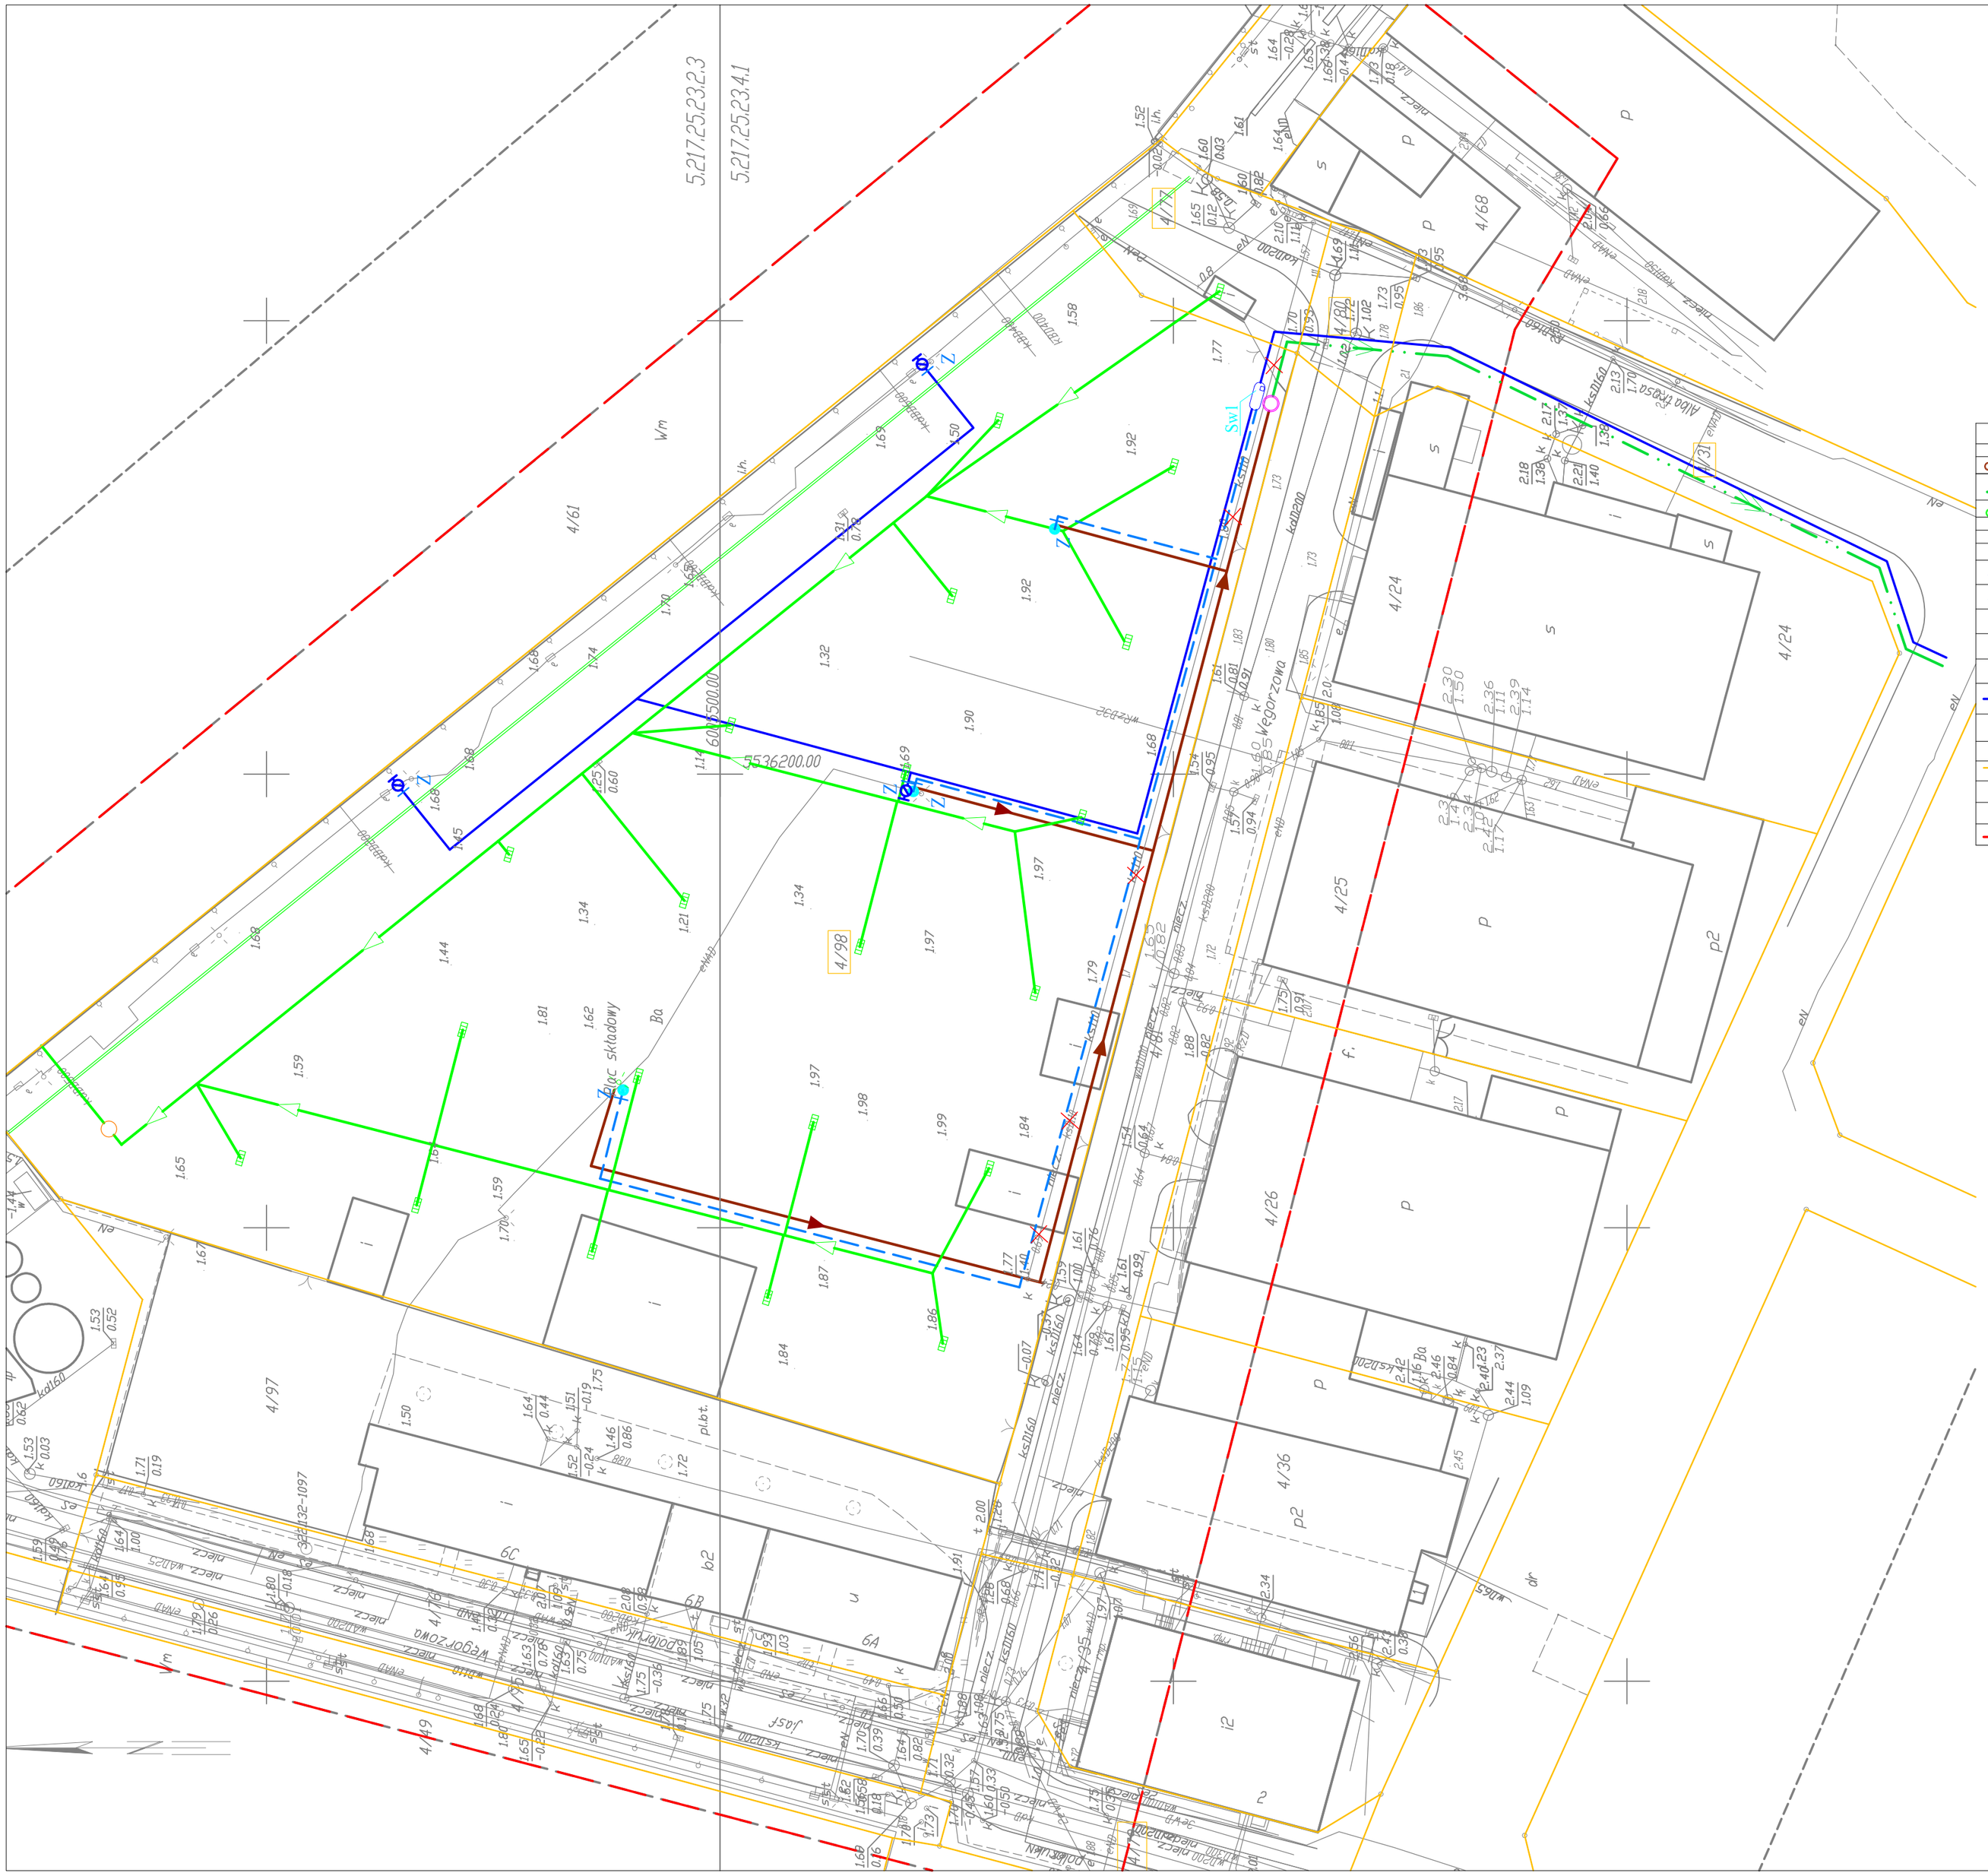

LEGENDA

SYMBOL	OBJAŚNIENIA
	PROJ. KANALIZACJA SANITARNA
	PROJ. KANALIZACJA SANITARNA CIŚNIENIOWA
	PROJ. KANALIZACJA DESZCZOWA
	PROJ. WPUST ULICZNY
	PROJ. ODWODNIENIE LINIOWE
	PROJ. SEPARATOR Z OSADNIKIEM NA KANALIZACJI DESZCZOWEJ
dy 110mm PE Z	PROJEKTOWANY WODOCIĄG dy110mm PE Z ZASUWĄ ODCINAJĄCĄ
dy 63mm PE Z	PROJEKTOWANY WODOCIĄG dy 63mm PE Z ZASUWĄ WODOCIĄGOWĄ
Sw1	PROJEKTOWANA KOMORA WODOMIERZOWA
hp-1 Z	PROJ. HYDRANT NADZIEMNY P.POŻ. DN80 Z ZASUWĄ ODCINAJĄCĄ
	PROJEKTOWANY PUNKT POBORU WODY
	PROJ. RURA OCHRONNA
Ps	PROJ. PRZEPOMPOWNIA ŚCIEKÓW SANITARNYCH
	ISTNIEJĄCA INFRASTRUKTURA PODZIEMNA PRZEZNACZONA DO WYŁĄCZENIA Z EKSPLOATACJI
	GRANICE EWIDENCYJNE DZIAŁEK
67/1	NUMER EWIDENCYJNY DZIAŁKI
67/1	DZIAŁKI OBJĘTE OPRACOWANIEM
	ZAKRES MAPY DO CELÓW PROJEKTOWYCH

COMPONO

ul. Bohaterów Warszawy 21, 70-372 Szczecin
tel.: 501 632021, 501 397938, fax: 91 4624043
e-mail: biuro@compono.pl

Nazwa inwestycji:

Program Funkcjonalno Użytkowy - Przebudowa Nabrzeża Barkowskiego w Kołobrzegu wraz z przyległym placem składowym. i nieruchomościami

Inwestor:

Zarząd Portu Morskiego Kołobrzeg Sp. z o.o.
ul. Portowa 41, 78-100 Kołobrzeg

Opracował:	podpis:
mgr inż. Piotr Twardochleb	
mgr inż. Marek Matysiak	
mgr inż. Patryk Dominiak	
mgr inż. Zbigniew Kaczanowicz	

Temat rysunku:

Szkic sytuacyjny
Zagospodarowanie terenu - wariant II

Faza:

Program Funkcjonalno-Użytkowy

skala:	data:	nr rys.:
1:500	LISTOPAD 2015	2.2

PRAWA AUTORSKIE ZASTRZEŻONE / COPY RIGHTS RESERVED
projekt ten jest chroniony prawem zgodnie z Ustawą o Prawie Autorskim. Wszelkie kopiowanie, powielanie, odstępowanie i dokonywanie zmian bez zgody autora jest niedozwolone i podlega karze.