
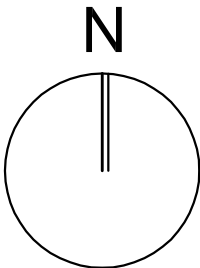


PLAN PALOWANIA

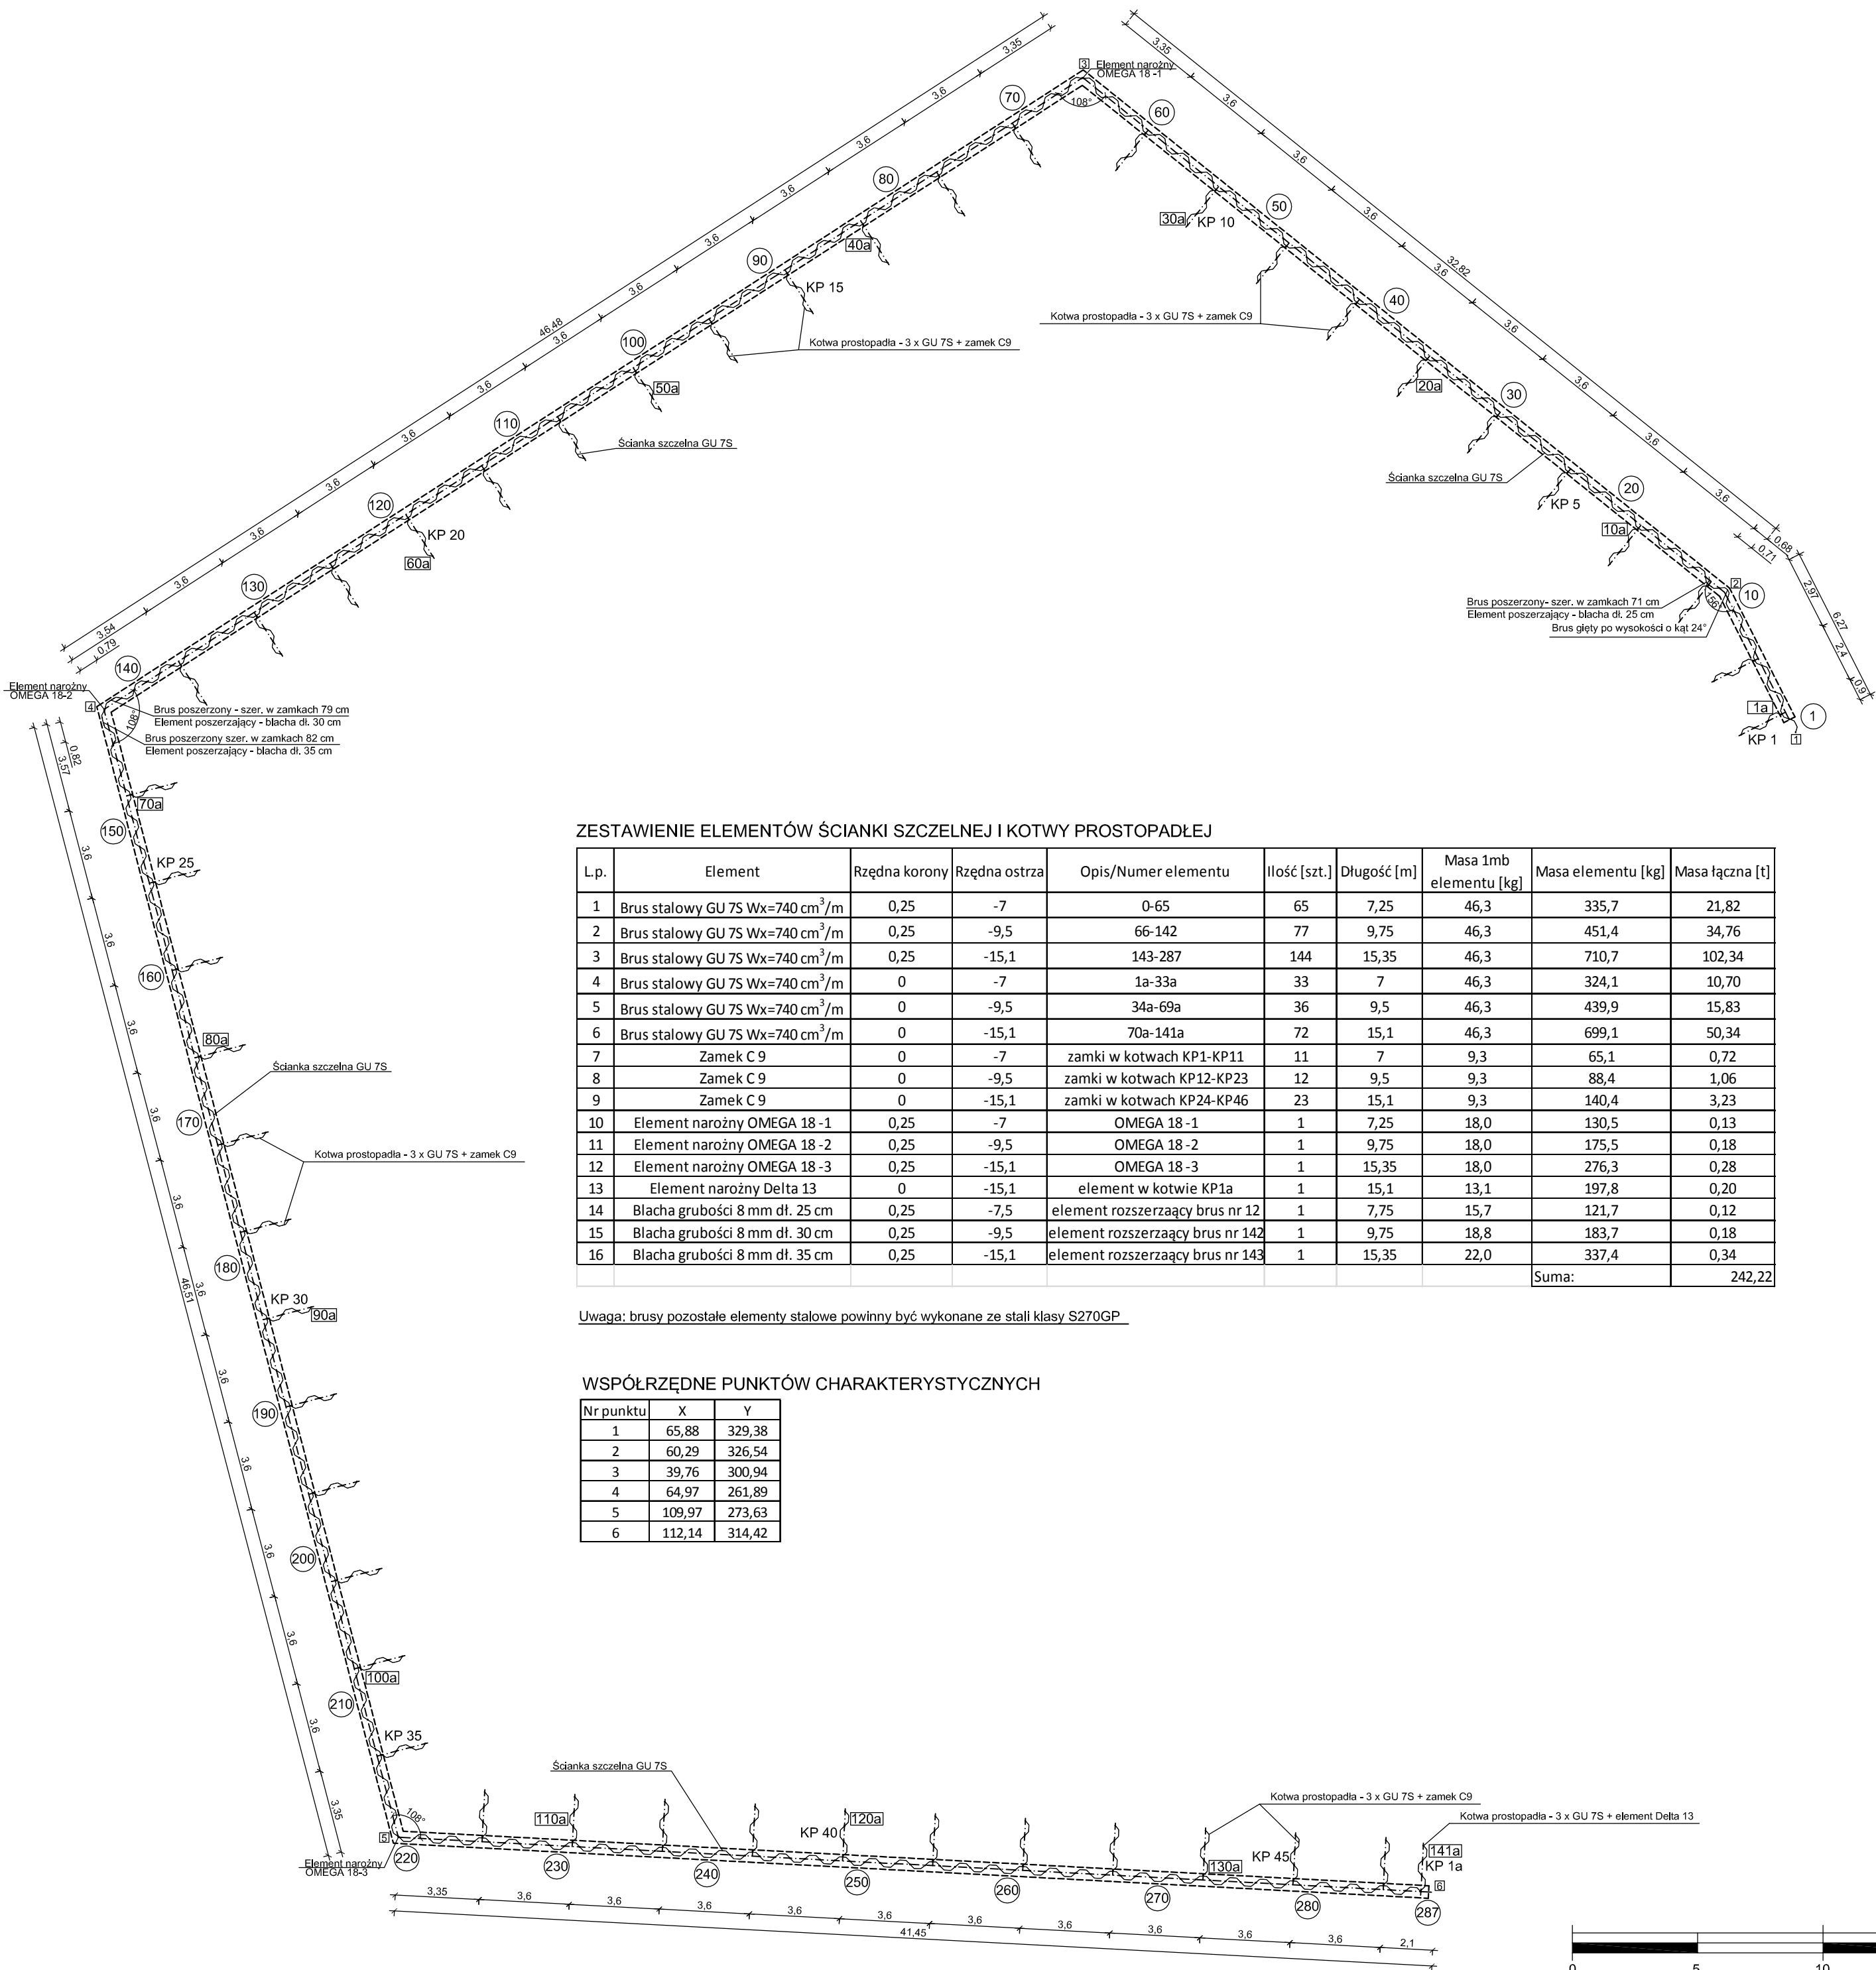

BIURO PROJEKTOWO-INŻYNIERSKIE sp. z o.o.  
UL. JAGIELLOŃSKA 69, 70-382 SZCZECIN  
TEL./FAX 091 4624091

NAZWA PROJEKTU

BUDOWA UMOCNIEŃ BRZEGU ZABYTKOWEJ  
REDUTY MORAST WRAZ Z UTWORZENIEM MIEJSC  
POSTOJOWYCH DLA JEDNOSTEK TURYSTYCZNYCH W  
PORTIE JACHTOWYM W KOŁOBRZEGU

ADRES INWESTYCJI

KOŁOBRZEG, GMINA KOŁOBRZEG  
UL. WARSZAWSKA  
DZ. NR 173/3 - OBRĘB 4

INWESTOR

ZARZĄD PORTU MORSKIEGO KOŁOBRZEG SP. Z O.O.  
UL. SZYPROW 1  
78-100 KOŁOBRZEG

TYTUŁ RYSUNKU

PLAN PALOWANIA

PROJEKTOWAŁ:

mgr inż. Paweł Legień  
upr. bud. nr ZAP/0052/PWOK/04  
specjalność konstrukcyjna

SPRAWDZIŁ:

mgr inż. Jan Chawchunowicz  
upr. bud. nr 95/Sz/87  
w specjalności konstr.-inżynierskiej  
w zakr. budowli hydrotechnicznych

OPRACOWAŁ:

mgr inż. Rafał Taracha

BRANŻA: HYDROTECHNIKA

FAZA: PW

SKALA: 1:200

DATA: marzec 2014

NR.RYS.

H-4

PRAWA AUTORSKIE ZASTRZEŻONE.  
PROJEKT TEN JEST CHRONIONY PRAWEM ZGODNIE Z  
USTAWĄ O PRAWIE AUTORSKIM, KOPIOWANIE, POWIELANIE,  
ODSTĘPOWANIE DOKONYWANIE ZMIAN BEZ ZGODY  
AUTORA JEST ZABRONIONE I PODLEGA KARZE.