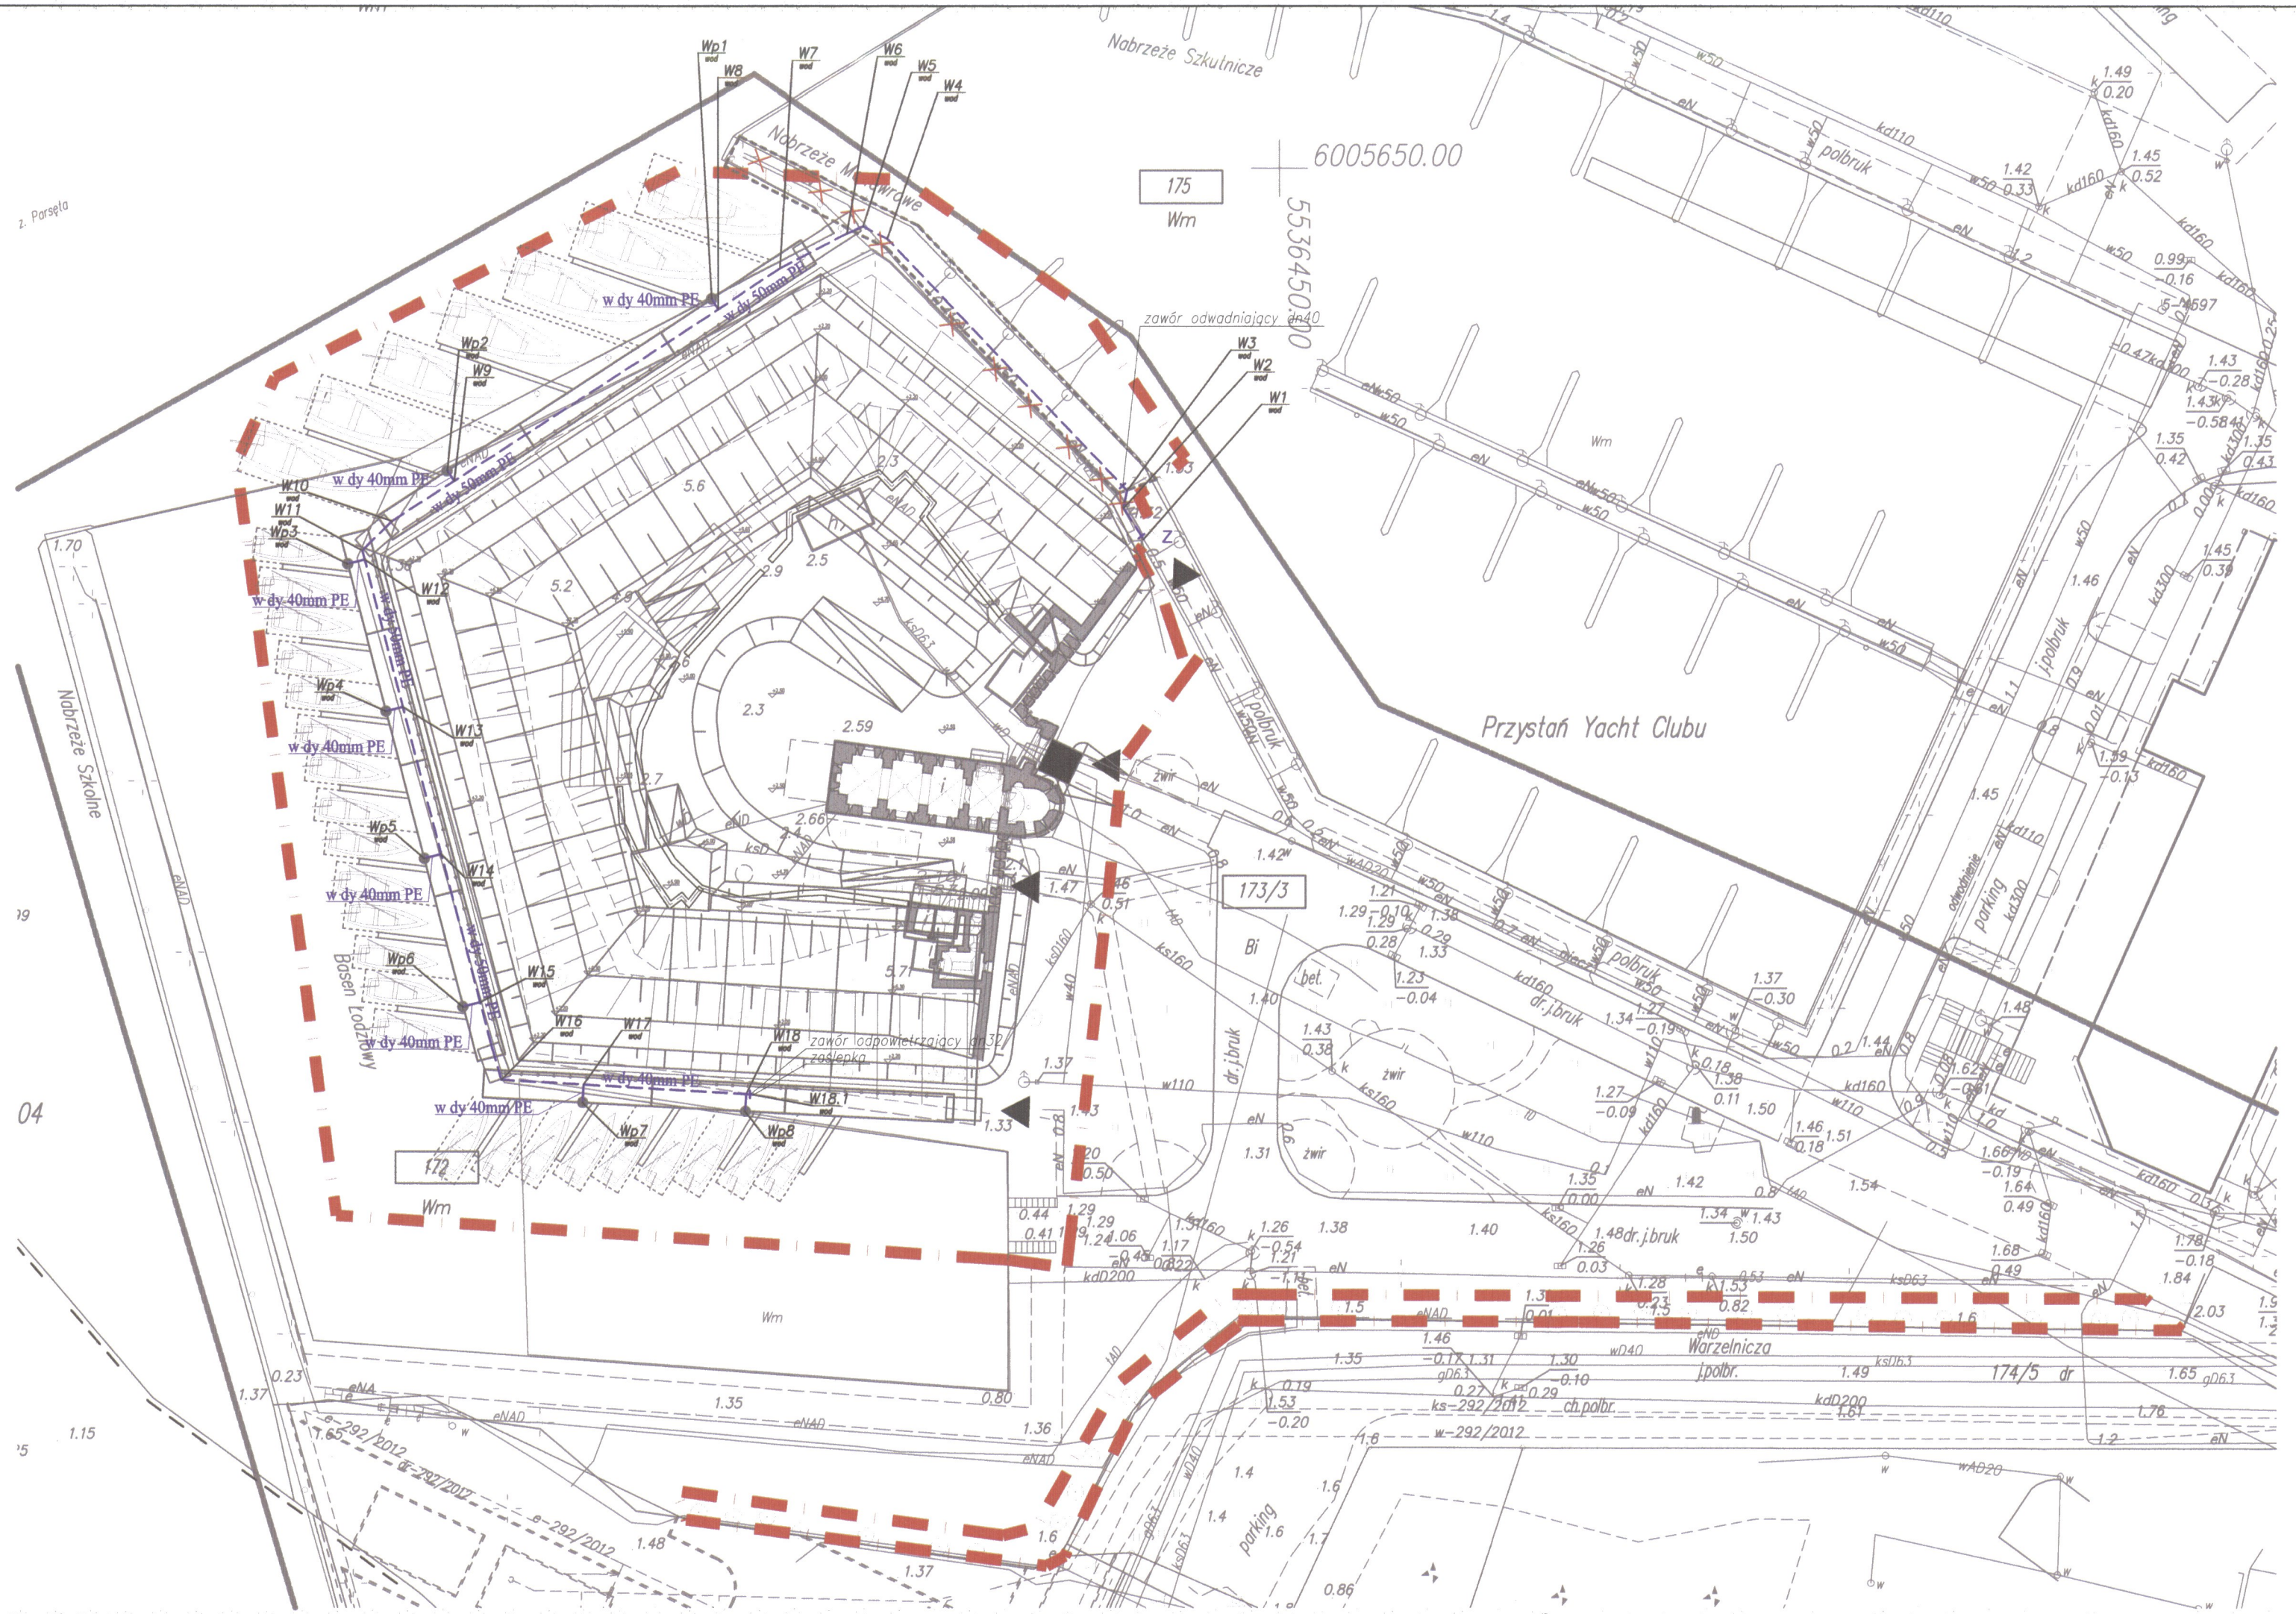

KARTA REJESTRACYJNA MAPY DO CELÓW PROJEKTOWYCH

obręb : 320801_1.0003, dz. 4/59, 4/60, 4/61, 4/41, 4/9, 5/1, 14
obręb : 320801_1.0004, dz. 174/14, 167/2, 174/8, 168, 174/3, 174/13, 173/1, 174/5, 176/5, 173/3, 172, 174/6, 174/3, 167/1, 174/2, 174/9, 176/1, 166/1, 171
obręb : 320801_1.0011, dz. 412, 413, 417, 49/1, 50, 51/17, 51/18, 51/22
jednostka ewidencyjna: 320801_1 Kołobrzeg
powiat : kołobrzeski
woj. : zachodniopomorskie
Skala 1:500
układ współrzędnych : "2000"
Poziom odniesienia wysokości: Kronsztadt '86

GEODEZJA SPÓŁKA Z O.O.
ul. Bogusława X 10
78-100 Kołobrzeg
tel./fax 94 352 3913
tel. 602 775 531
e-mail: geodezja@post.pl

Kierownik roboty:
Mirosław Łatuszek Upr. nr: 13876

Wykonano w ramach roboty geodezyjnej:
KERG nr: 011–386/2012 Dz. nr: 4717/2012

Mapy do celów projektowych sporządzono przy wykorzystaniu:

1. mapy zasadniczej w skali 1:500 sekcje:
5.217.25.23.2.1, 5.217.25.23.2.4, 5.217.25.23.4.1, 5.217.25.23.4.2
2. danych branżowych części uzbrojenia podziemnego
3. pomiaru zieleni wysokiej i pomników przyrody
oraz pomiaru innych wskazanych przez projektanta
4. opracowanych geodezyjnie elementów planu
zagospodarowania
przestrzennego(linie regulacyjne,osie ulic)

W zakresie opracowań znajdują się punkty osnowy geodezyjnej nr: 322.132–14, 322.132–1034, 322.132–1041
podlegające ochronie na podst. art. 15, art.48 ustawy Prawo Geodezyjne i Kartograficzne

W zakresie opracowania nie znajdują się grunty objęte służebnościami gruntowymi ujawnionymi w księgach wieczystych

Na mapie do celów projektowych wykazano następujące uzgodnione przez ZUDP projekty sieci uzbrojenia terenu: dr–882/2008, g–882/2008, w–882/2008, e–882/2008, t–882/2008, k–882/2008, dr–292/2012, w–292/2012, e–292/2012, ks–292/2012, t–292/2012

Granice działek i użytków gruntowych wniesiono na podstawie numerycznej mapy ewidencyjnej. Stan prawny przebiegu granic do czasu ich geodezyjnego ustalenia w terenie może być rozbieżny z przedstawionym. Stan działek na dzień: 20.08.2012

Metoda sporządzania mapy: skaningowa, kalibracja, montaż z mapy, mapy zasadniczej, digitalizacja, pomiar bezpośredni, oprogramowanie: Winkalk, TURBOmapa

Identyfikator:

Informacje dotyczące typu nośnika oraz zawartości nośnika z danymi cyfrowymi
1. Typ nośnika: CD

Nazwa pliku	Wielkość	Data utworzenia
011–386_2012.dxf	5 362 000 B	20–08–2012

Informacje dodatkowe:
1. – zakres pomiaru
2. Redakcja znaków zgodna z instrukcją K–1 (Podstawa Mapa Kraju z 1998 r.)
3. Mapa nadaje się do celów projektowych w zakresie pomiaru
4. Stopień kartometryczności mapy do celów projektowych jest zgodny z przepisami instrukcji (Podstawa Mapa Kraju z 1998 r.)
5. Wszystkie trwale obiekty budowlane podlegają wytyczeniu przez jednostkę wykonawstwa geodezyjnego.
6. Nie wyklucza się istnienia w terenie również uzbrojenia, o którym brak było informacji branżowych i nie zostało odnalezione w czasie inwentaryzacji geodezyjnej.

Uzbrojenie podziemne opracowano na podstawie:
1. Danych branżowych – z literą B
2. Pomiaru sieci przebiegu aparaturą elektromagnetyczną – z literą A.
3. Bezpośrednich pomiarów powykonawczych – bez litery
W związku z tym w części 1, 2 nie gwarantuje się dokładności położenia uzbrojenia może być, niższa od dokładności kartometrycznej mapy.

Aktualność mapy do celów projektowych na dzień: 16.08.2012

Reprodukowanie, rozpowszechnianie i rozpowszechnianie niniejszego dokumentu wymaga zezwolenia, o którym mowa w art. 18 ustawy z dnia 17 maja 1989 r. – Prawo Geodezyjne i Kartograficzne (Dz. U. Nr 30, poz. 163 z późniejszymi zmianami).

LEGENDA

SYMBOL	OBJAŚNIENIA
w dy 50mm PE +Z	PROJ. INSTALACJA WODOCIAGOWA Z ZASUWA ODCINAJĄCĄ
Wp100 w dy 50mm PE W100	PROJ. WODOCIĄG - ZASILENIE POSTUMENTU
	ISTNIEJĄCA INSTALACJA WODOCIĄGOWA DO DEMONTAŻU
	ZAKRES OPRACOWANIA

WSPÓŁRZĘDNE PROJEKTOWANEGO WODOCIĄGU

Pkt	X	Y	kod
W1	6005617.23	5536437.85	wod
W2	6005620.00	5536436.06	wod
W3	6005621.55	5536436.40	wod
W4	6005643.81	5536415.12	wod
W5	6005644.87	5536412.99	wod
W6	6005644.28	5536411.53	wod
W7	6005641.18	5536405.51	wod
W8	6005637.59	5536399.94	wod
W9	6005622.39	5536376.41	wod
W10	6005618.84	5536370.91	wod
W11	6005616.24	5536368.23	wod
W12	6005615.44	5536368.44	wod
W13	6005602.38	5536371.85	wod
W14	6005589.34	5536375.26	wod
W15	6005576.20	5536378.69	wod
W16	6005569.28	5536380.56	wod
W17	6005568.85	5536387.89	wod
W18	6005568.00	5536402.43	wod
W18.1	6005567.95	5536403.07	wod
Wp1	6005638.50	5536399.35	wod
Wp2	6005623.31	5536375.82	wod
Wp3	6005615.04	5536366.94	wod
Wp4	6005601.99	5536370.34	wod
Wp5	6005588.95	5536373.77	wod
Wp6	6005575.80	5536377.15	wod
Wp7	6005567.24	5536387.79	wod
Wp8	6005566.46	5536402.34	wod

redan
BIURO PROJEKTOWO-INŻYNIERSKIE sp. z o.o.
UL. JAGIELLOŃSKA 69, 70-382 SZCZECIN
TEL./FAX 091 4624091

NAZWA PROJEKTU

BUDOWA UMOCNIENIA BRZEGU ZABYTKOWEJ REDUTY MORAST WRAZ Z UTWARDZENIEM MIEJSC POSTOJOWYCH DLA JEDNOSTEK TURYSTYCZNYCH W PORCIE JACHTOWYM W KOŁOBRZEGU

ADRES INWESTYCJI

KOŁOBRZEG, GMINA KOŁOBRZEG
UL. WARZELNICZA
DZ. NR 171, 172, 173/3, 175 - OBRĘB 4

INWESTOR

ZARZĄD PORTU MORSKIEGO KOŁOBRZEG SP. Z O.O.
UL. SZYPRÓW 1
78-100 KOŁOBRZEG

TYTUŁ RYSUNKU

PROJEKT
ZAGOSPODAROWANIA TERENU

PROJEKTOWAŁ: mgr inż. piotr Sudacki upr. nr ZAP/0108/PWOS/10		
SPRAWDZIŁ: mgr inż. Agnieszka Burak upr. nr ZAP/0105/PWOS/10		
BRANŻA:	SANITARNA	
FAZA:	PW	
SKALA: 1:500	DATA: MARZEC 2014	NR.RYS. S1

PRAWA AUTORSKIE ZASTRZEŻONE
PROJEKT TEN JEST CHRONIONY PRAWEM ZGODNIE Z USTAWĄ O PRAWIE AUTORSKIM. KOPIOWANIE, POWIELANIE, ODSTĘPOWANIE I DOKONYWANIE ZMIAN BEZ ZGODY AUTORA JEST ZABRONIONE I PODLEGA KARZE.