



GEOPROGRAM
ul. Fordońska 110
85-739 Bydgoszcz
NIP: 953-217-16-00
tel. (052)-371-79-49; 602-322297

ZAŁĄCZNIK 6

otwór:

04

rzędna


1,32 m n.p.m.

data:

18.03.2013r

METRYKA SONDOWANIA DYNAMICZNEGO DPM

Temat: **Projekt umocnienia brzegu zabytkowej Reduty MORAST w Kołobrzegu**

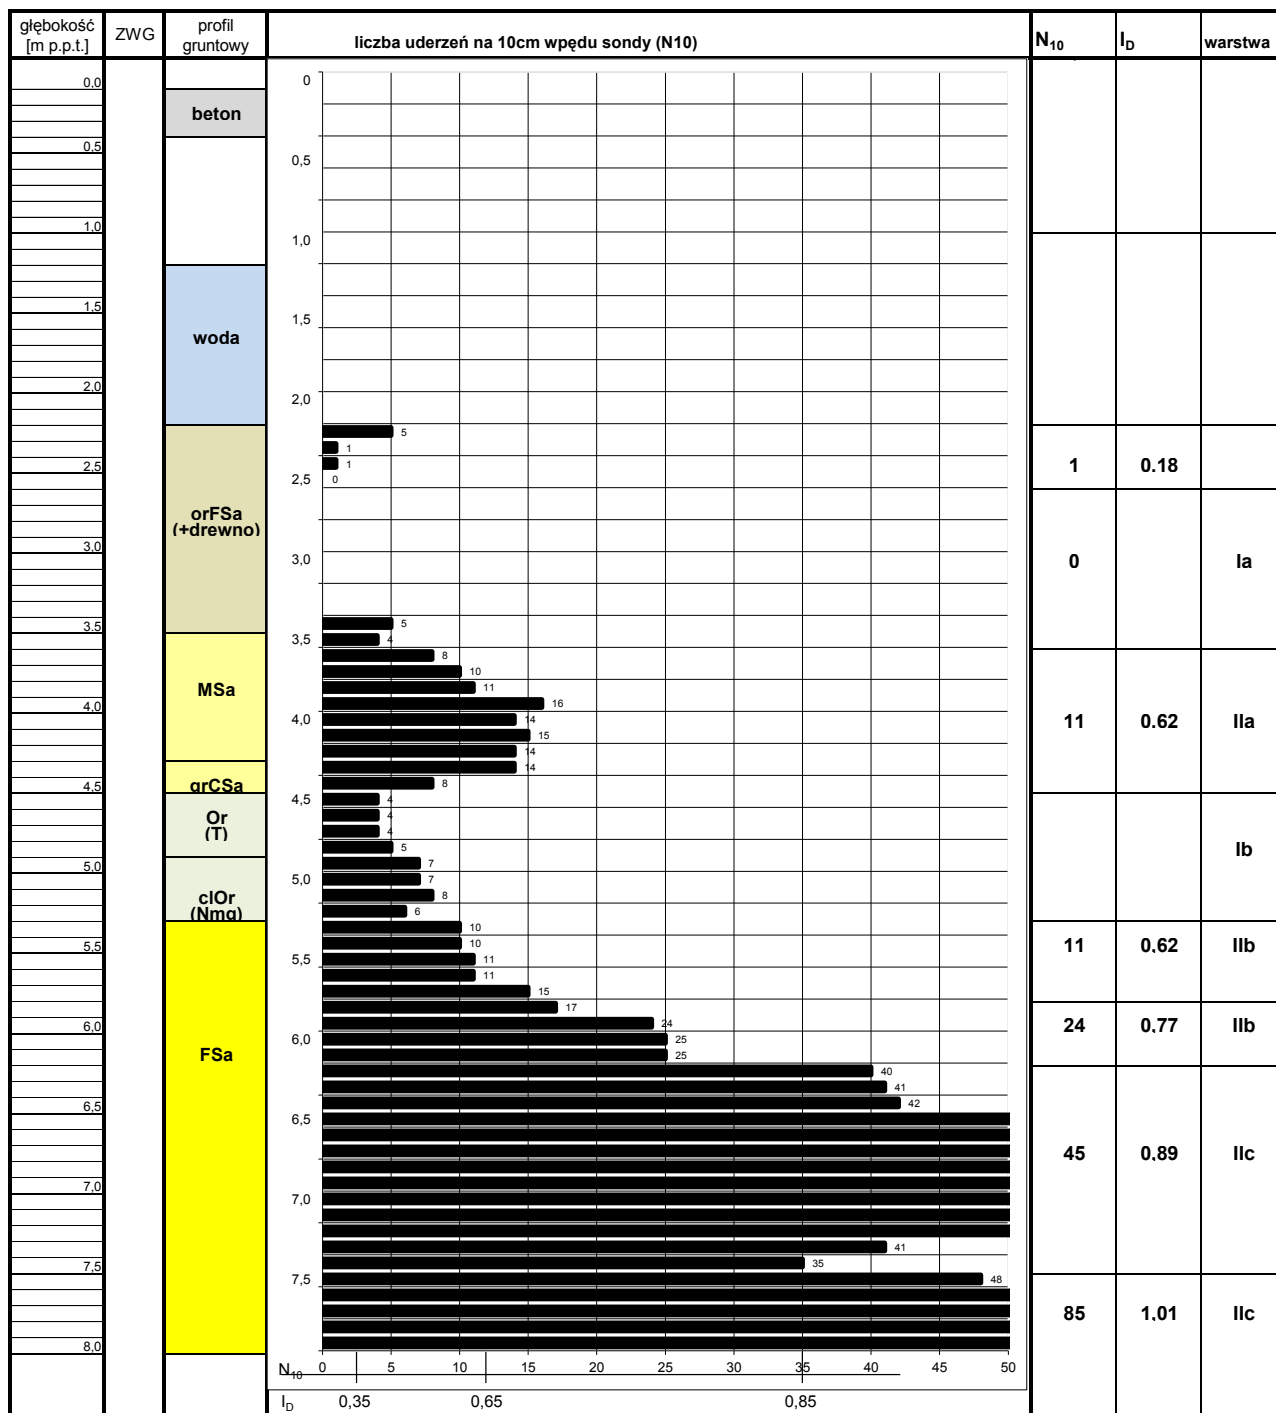

UWAGI: sondowanie wykonane z betonowego nabrzeża (pomostu)

Typ sondy: automatyczna, pneumatyczna, PR13

Dokumentator:

mgr Wojciech Andrzejewski