

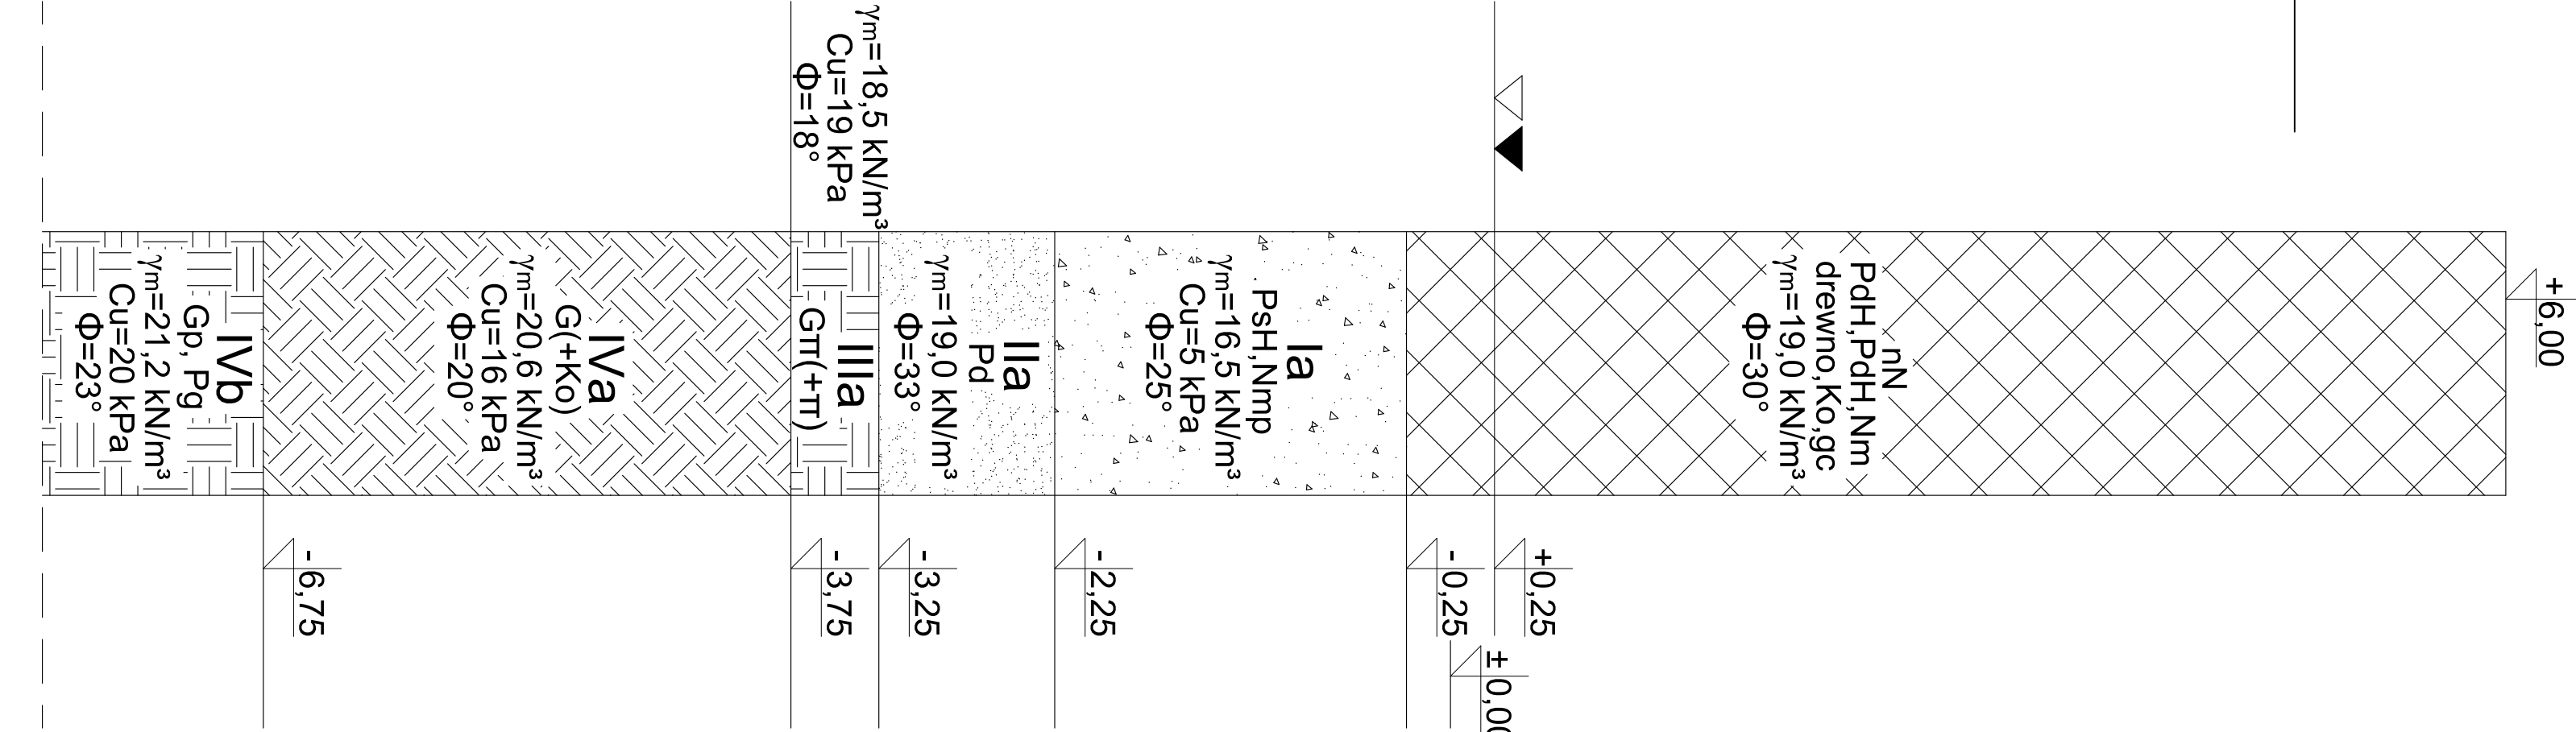


PRZEKRÓJ CHARAKTERYSTYCZNY A-A

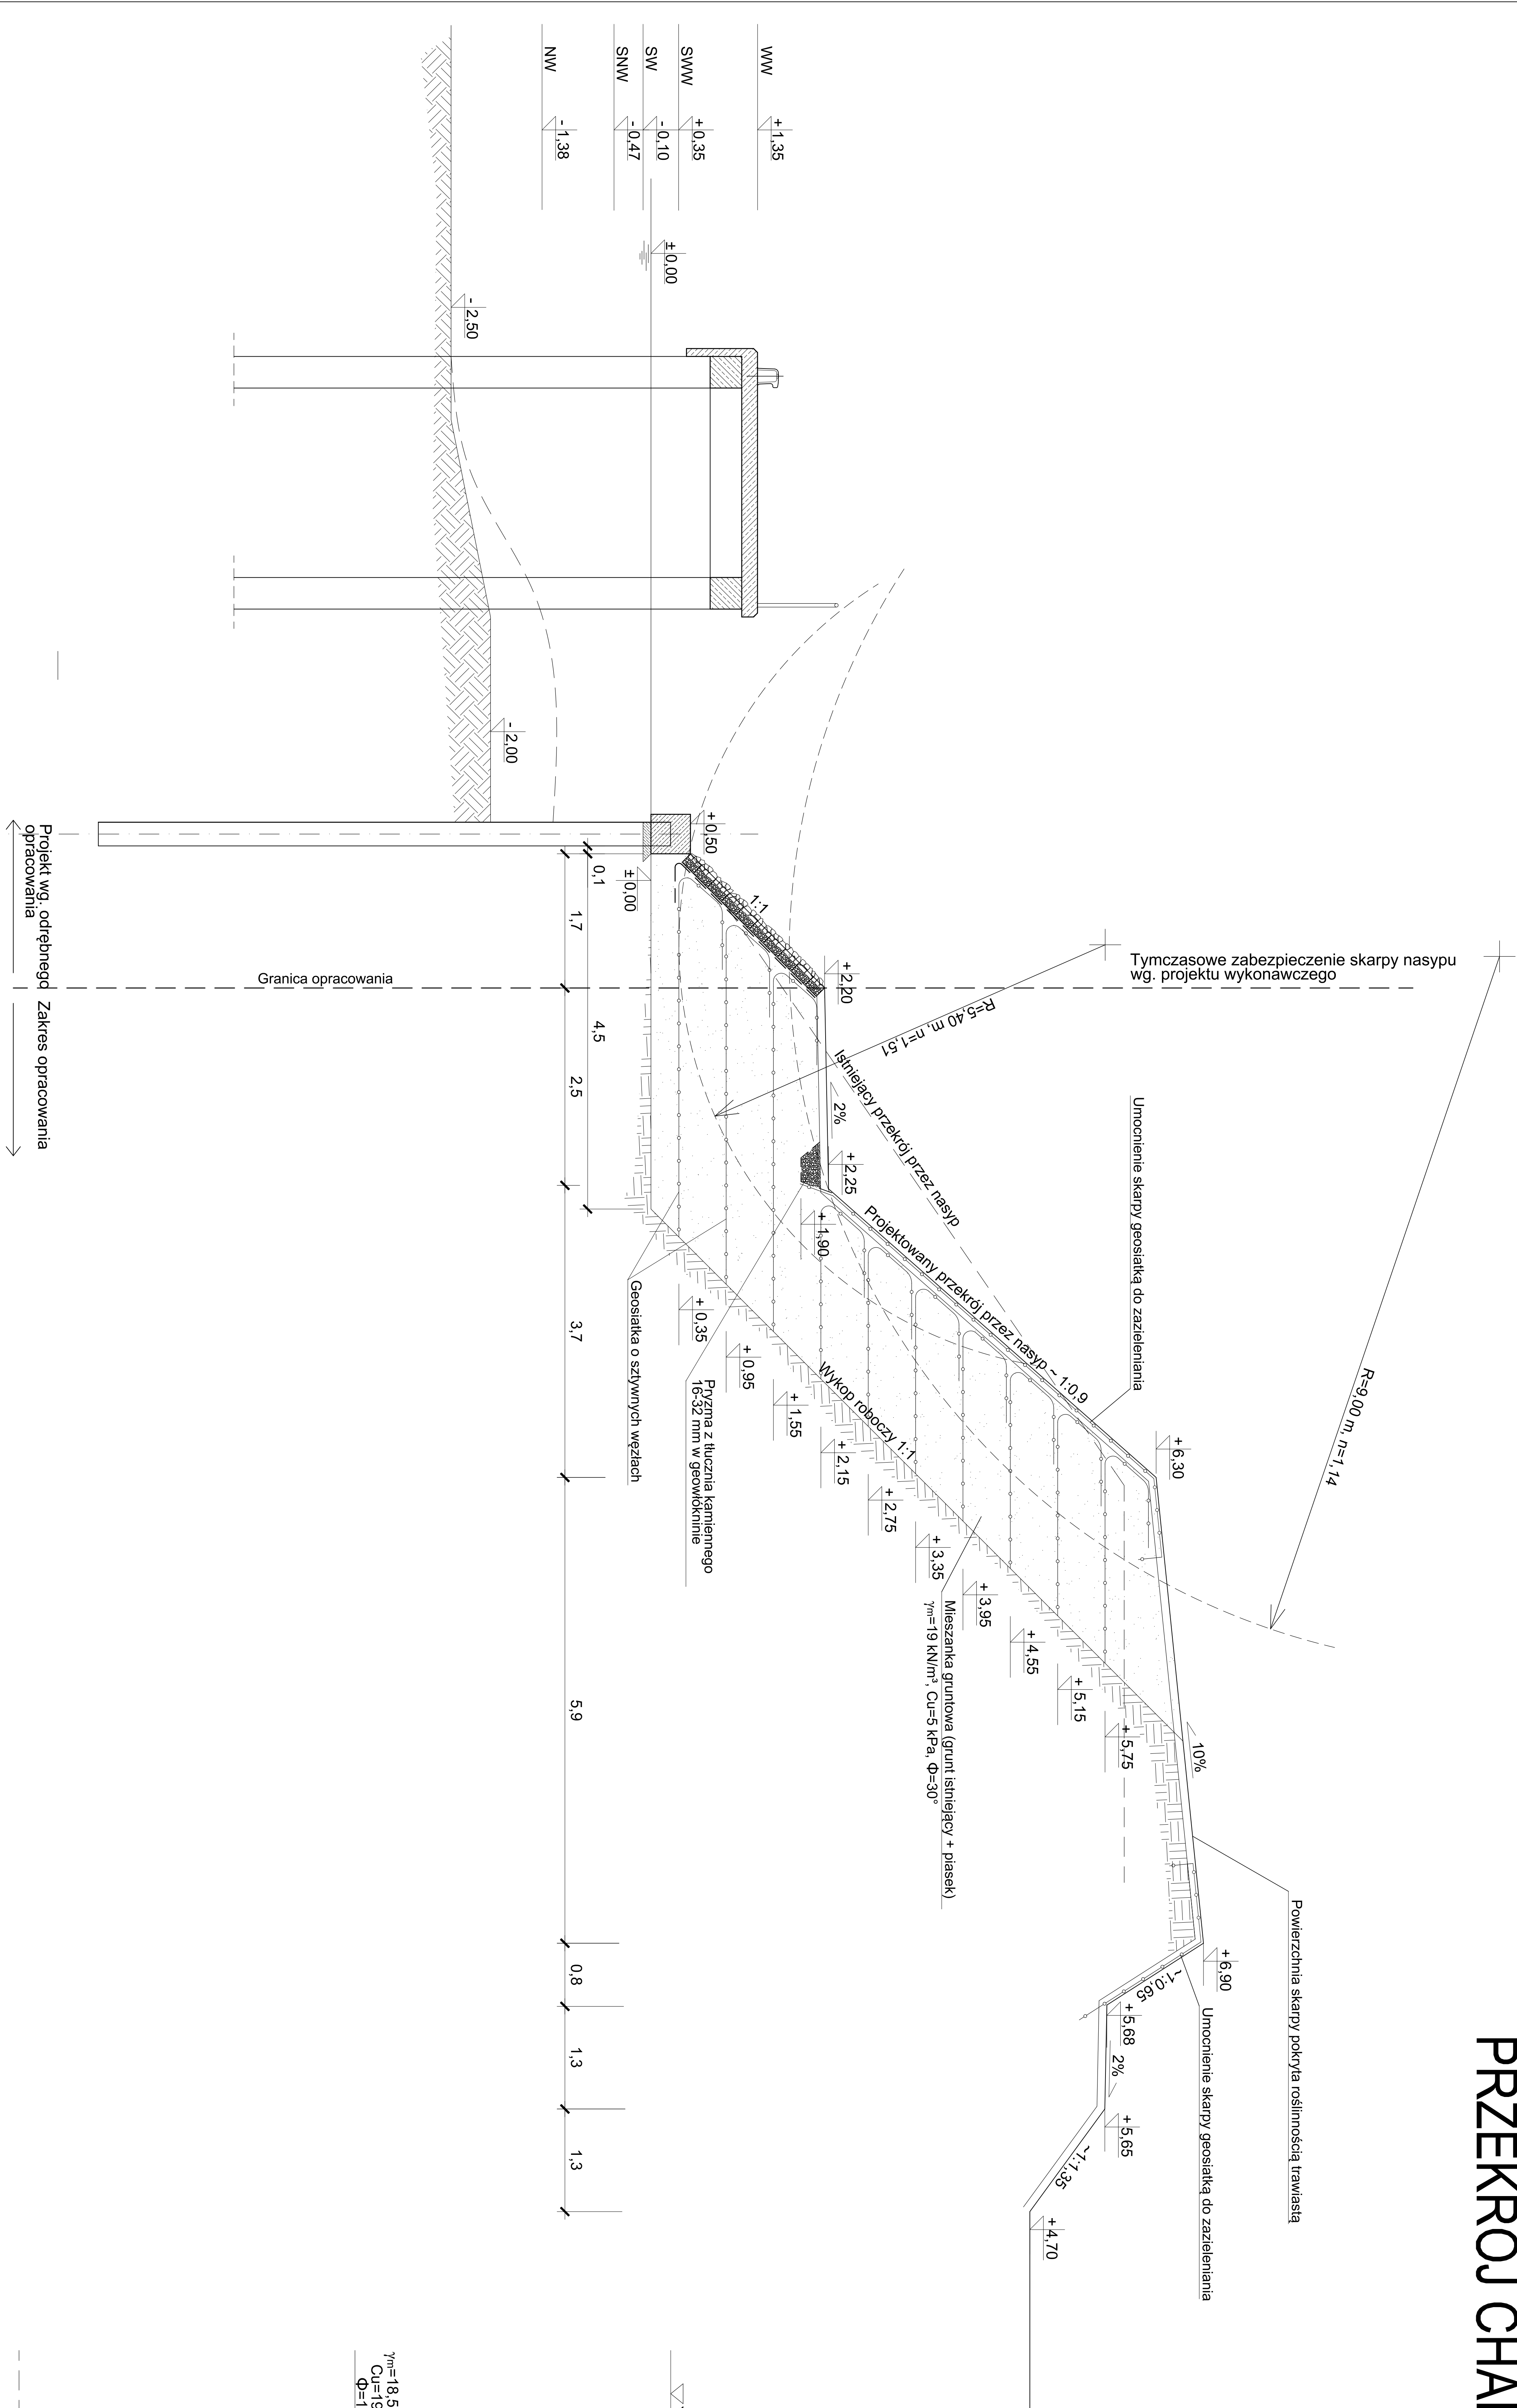

UWAGA:  
Pełne wymiary wg projektu  
wykonawczego  
Wymiary na rysunku podano w m

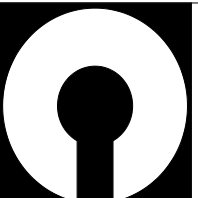

COMPONO

ul. Bohaterów Warszawy 21, 70-372 Szczecin  
tel.: 501 602021, 501 597938, fax: 91 4620403  
e-mail: biuro@compono.pl

NAZWA PROJEKTU

REWALORYZACJA, REMIATAZACJA I ADAPTACJA DLA FUNKCJI KULTURALNO-TURYSTYCZNEJ REJUTY

RODZAJ I WYKONANIE PRAC

ADRES INWESTYCJI

KOŁOBŻEŻ, OSIADAŁA KOLONIZACJA  
DZ. NR 1733 - OBRĘB 4

INWESTOR

ZARZĄDCA MIASTA I GMINY KOŁOBŻEŻ SP. Z O.O.

TYTUŁ RYSUNKU

PRZEKRÓJ CHARAKTERYSTYCZNY A-A

PROJEKTOWAŁ

mgr inż. Katarzyna Wicińska

SPRACOWAŁ

mgr inż. Łukasz Mielnicki

BRANŻA

KONSTRUKCJE

SKALA

1:50

DATA

LISTOPAD 2017

INSTRUKCJA

K2

PRACOWNIA AUTORSKA ZAKŁAD PROJEKTOWY "COMPONO" S.C.  
UL. BOHATERÓW WARSZAWY 21, 70-372 SZCZECIN  
TEL.: 501 602 021, 501 597 938, FAX: 91 462 0403  
E-MAIL: BIURO@COMPONO.PL

PRACOWNIA AUTORSKA ZAKŁAD PROJEKTOWY "COMPONO" S.C.  
UL. BOHATERÓW WARSZAWY 21, 70-372 SZCZECIN  
TEL.: 501 602 021, 501 597 938, FAX: 91 462 0403  
E-MAIL: BIURO@COMPONO.PL