



PRZEKRÓJ CHARAKTERYSTYCZNY B-B

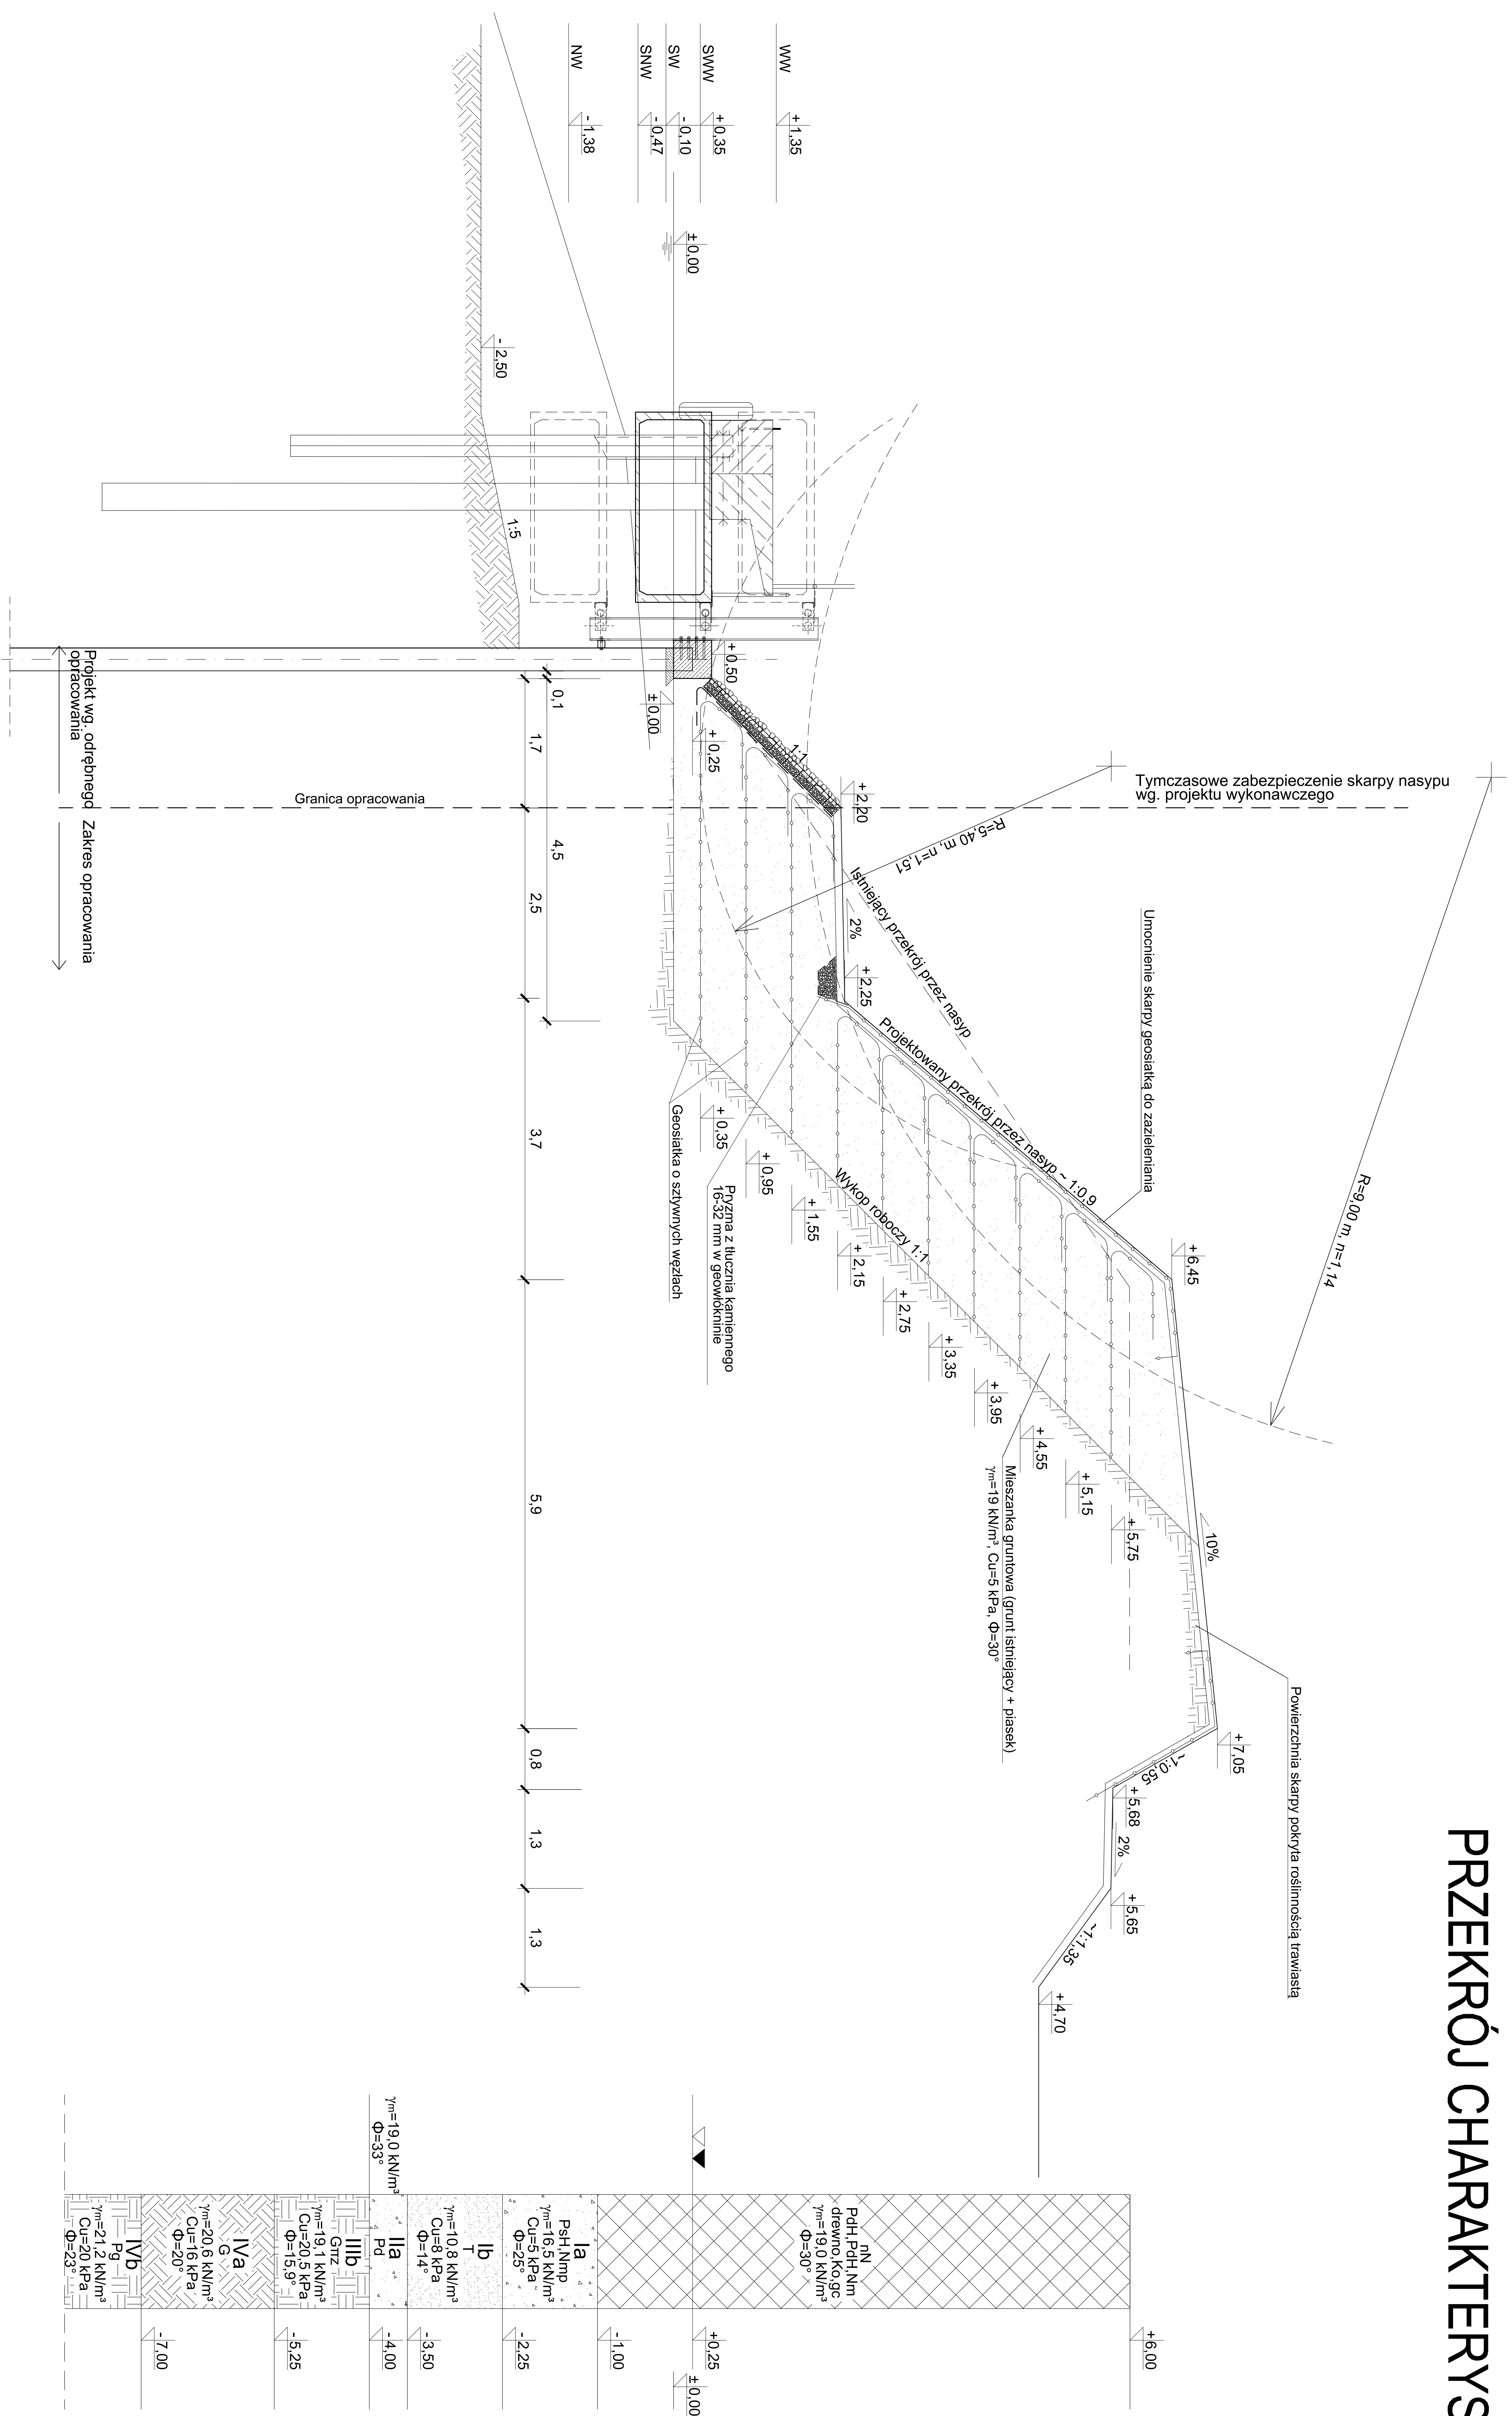

UWAGA:
Pełne wymiarowanie wg projektu
wykonawczego
Wymiary na rysunku podano w mm

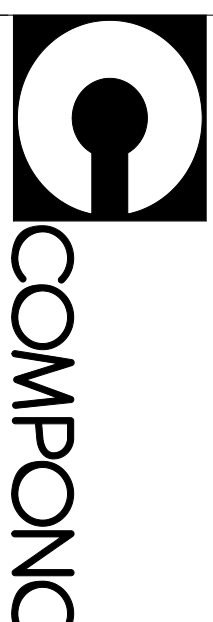

Tytuł rysunku	
CHARAKTERYSTYCZNY B-B	
K3	