
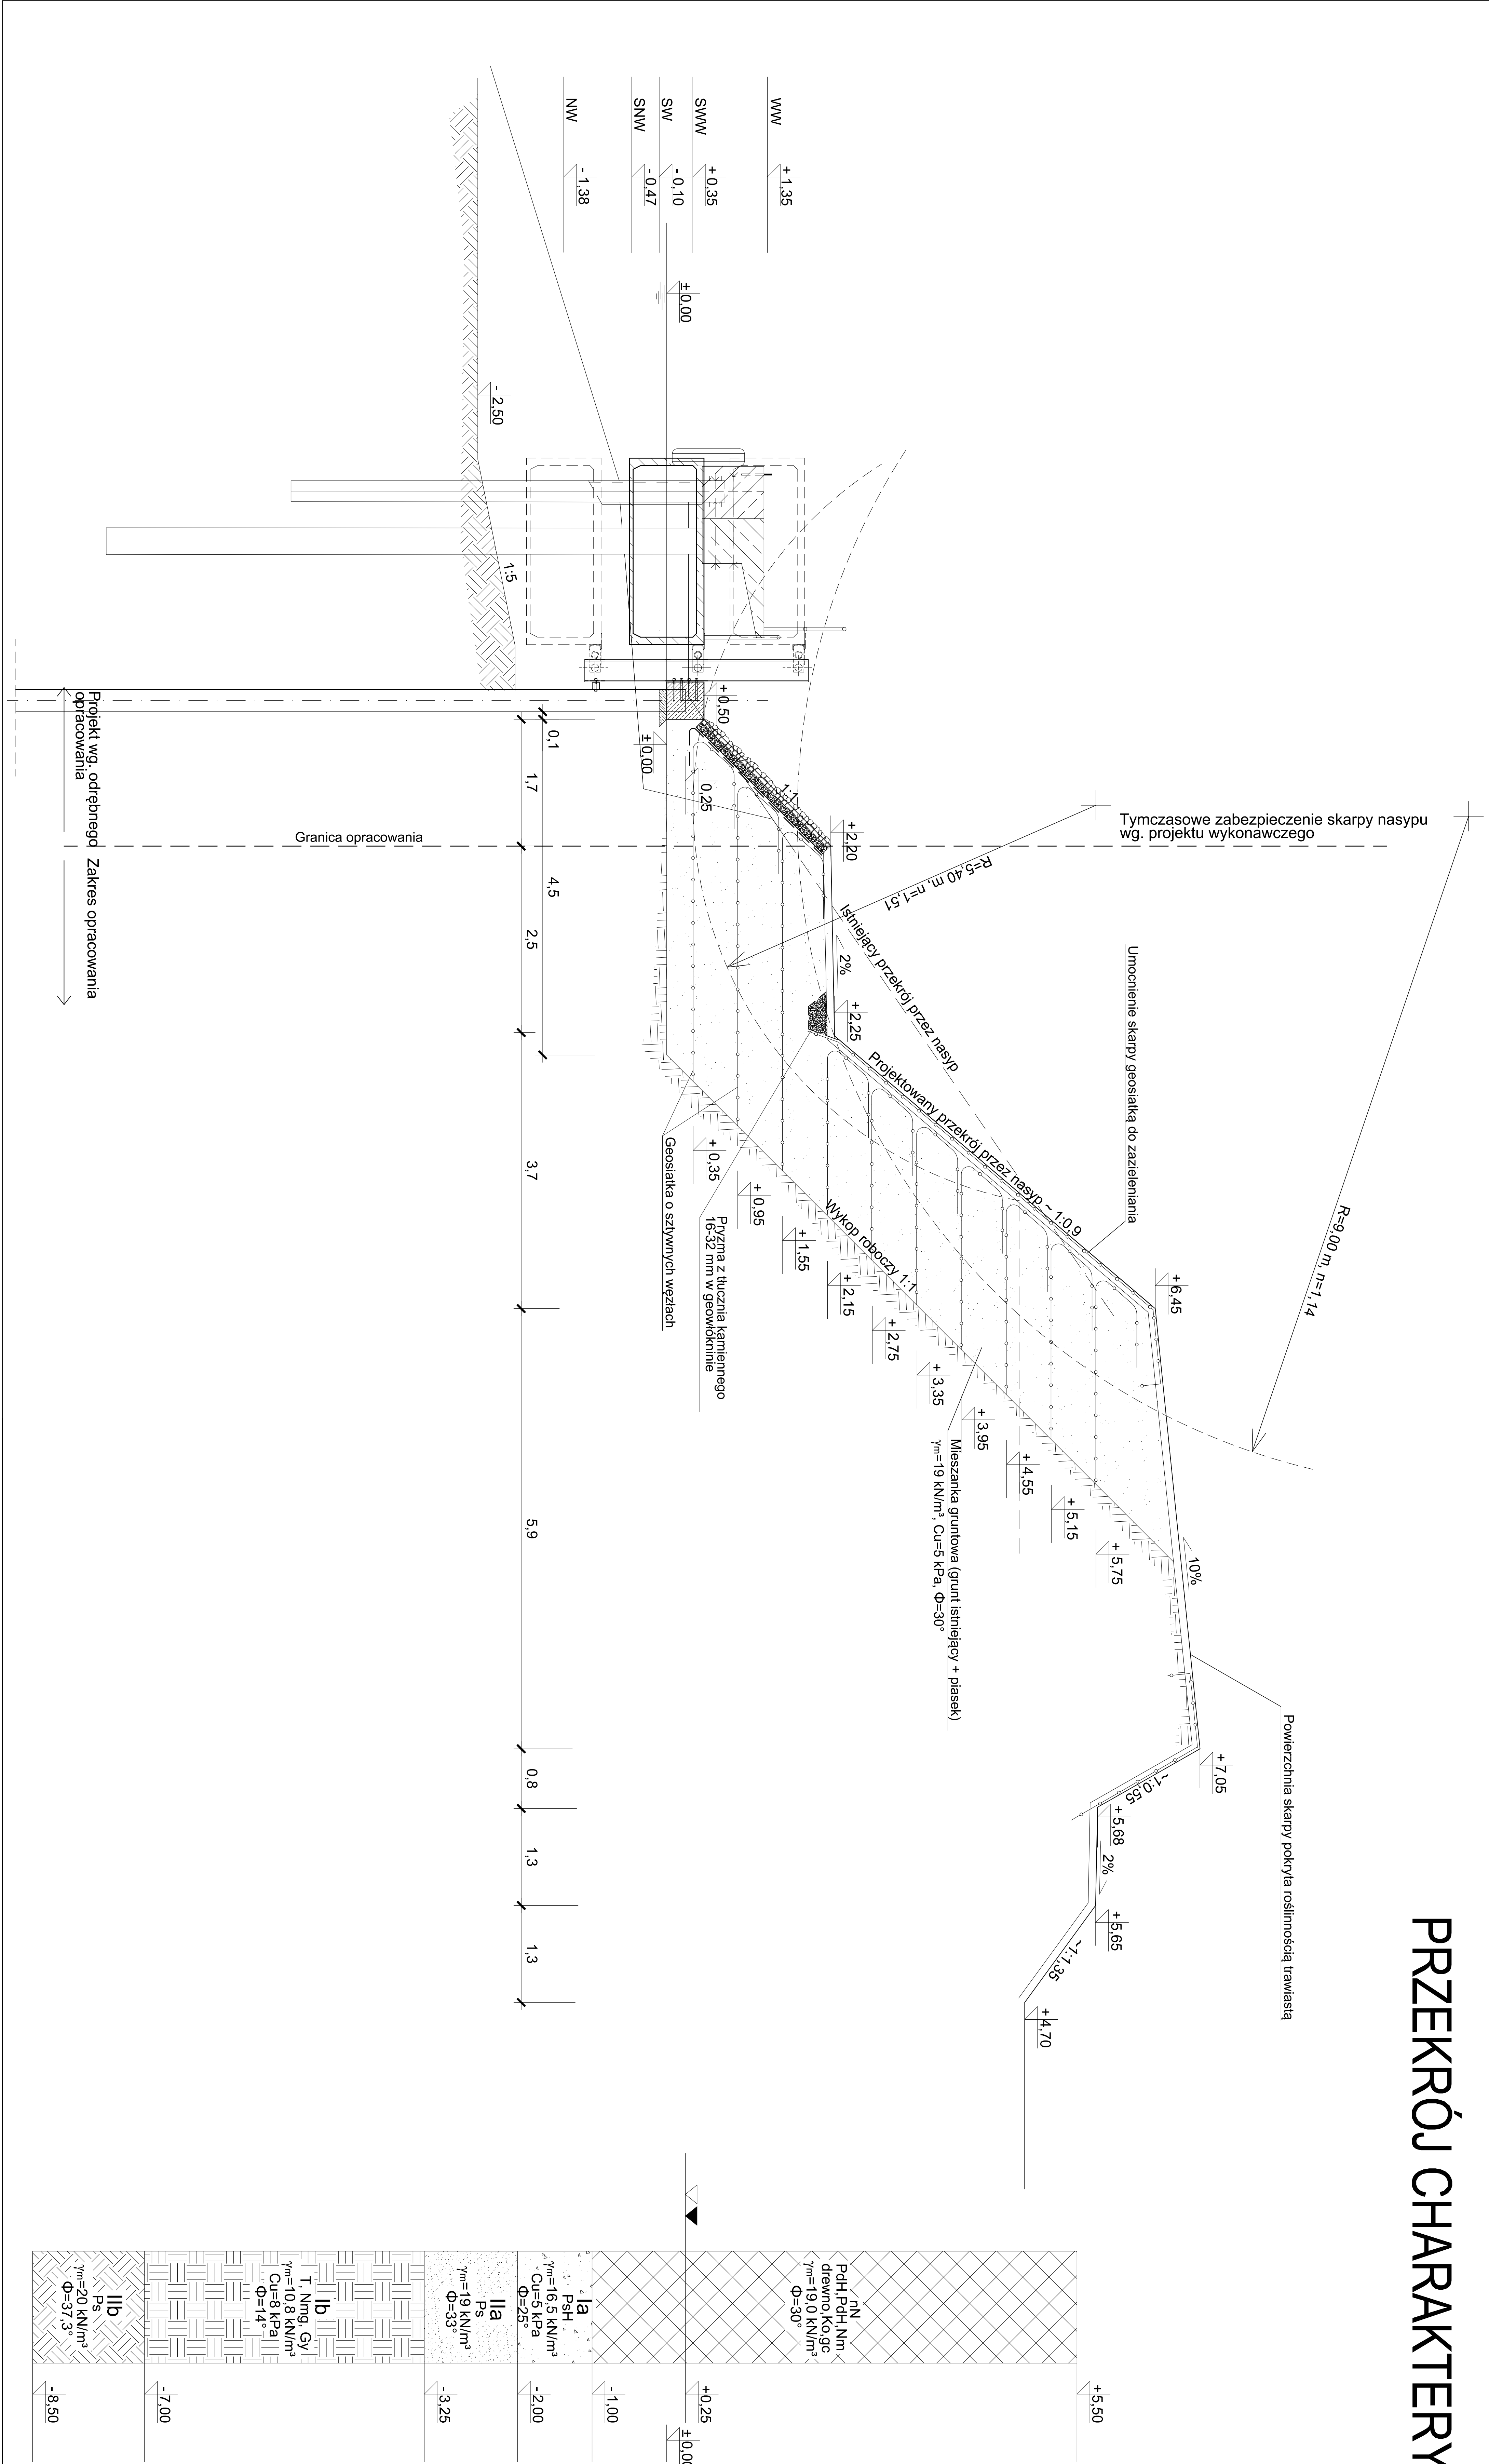


PRZEKRÓJ CHARAKTERYSTYCZNY C-C

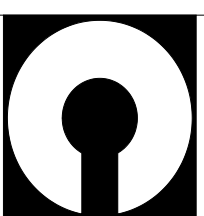

UWAGA:
Pełne wyinięrowanie wg projektu
wykonawczego
Wymiary na rysunku podano w m

 COMPONO ul. Bydgoska, Warszawa 21, 03-177 Warszawa tel. 501 632021, 501 591938, fax 51 462043 e-mail: biuro@compono.pl	
NAZWA PROJEKTU REWALORYZACJA, REWITALIZACJA I ADAPTACJA DLA FUNKCJI KULTURALNO-TURYSTYCZNYCH REZERWU KOPCISZ W POŁDNIOWYM KOLIBRZEGU	
ADRES INWESTYCJI KOLIBRZEG, GMINA KOLIBRZEG DZ. NR 1753, OBRĘB 4	
INWESTOR ZARZĄD PORTU MORSKIEGO KOLIBRZEG SP. Z O.O. 78-100 KOLIBRZEG	
TYTUŁ RYSUNKU	
PRZEKRÓJ CHARAKTERYSTYCZNY C-C	
PROJEKTOWAŁ: mgr inż. Katarzyna Włóka upr. bud. nr ZAB-0040-P-00007 w specjalności konstrukcyjno-budowlanej	
SPRACOWAŁ: mgr inż. Katarzyna Włóka upr. bud. nr ZAB-0040-P-00007 w specjalności konstrukcyjno-budowlanej	
BRANŻA: KONSERWACJA	
SKALA: DATA: NR RYS.	
1:50 LISTOPAD 2017 K4	
PRACA AUTORSKIE ZASTRZEŻENIE: Projekt i rysunek są własnością intelektualną i majątkową firmy COMPONO. Wszelkie prawa zastrzeżone. Nie można kopiować, rozpowszechniać, wypożyczać, czy inaczej używać bez zezwolenia firmy COMPONO.	