



MUR OPOROWY

UWAGA:
Pełne wymiarowanie wg projektu
wykonawczego


Przekrój A-A

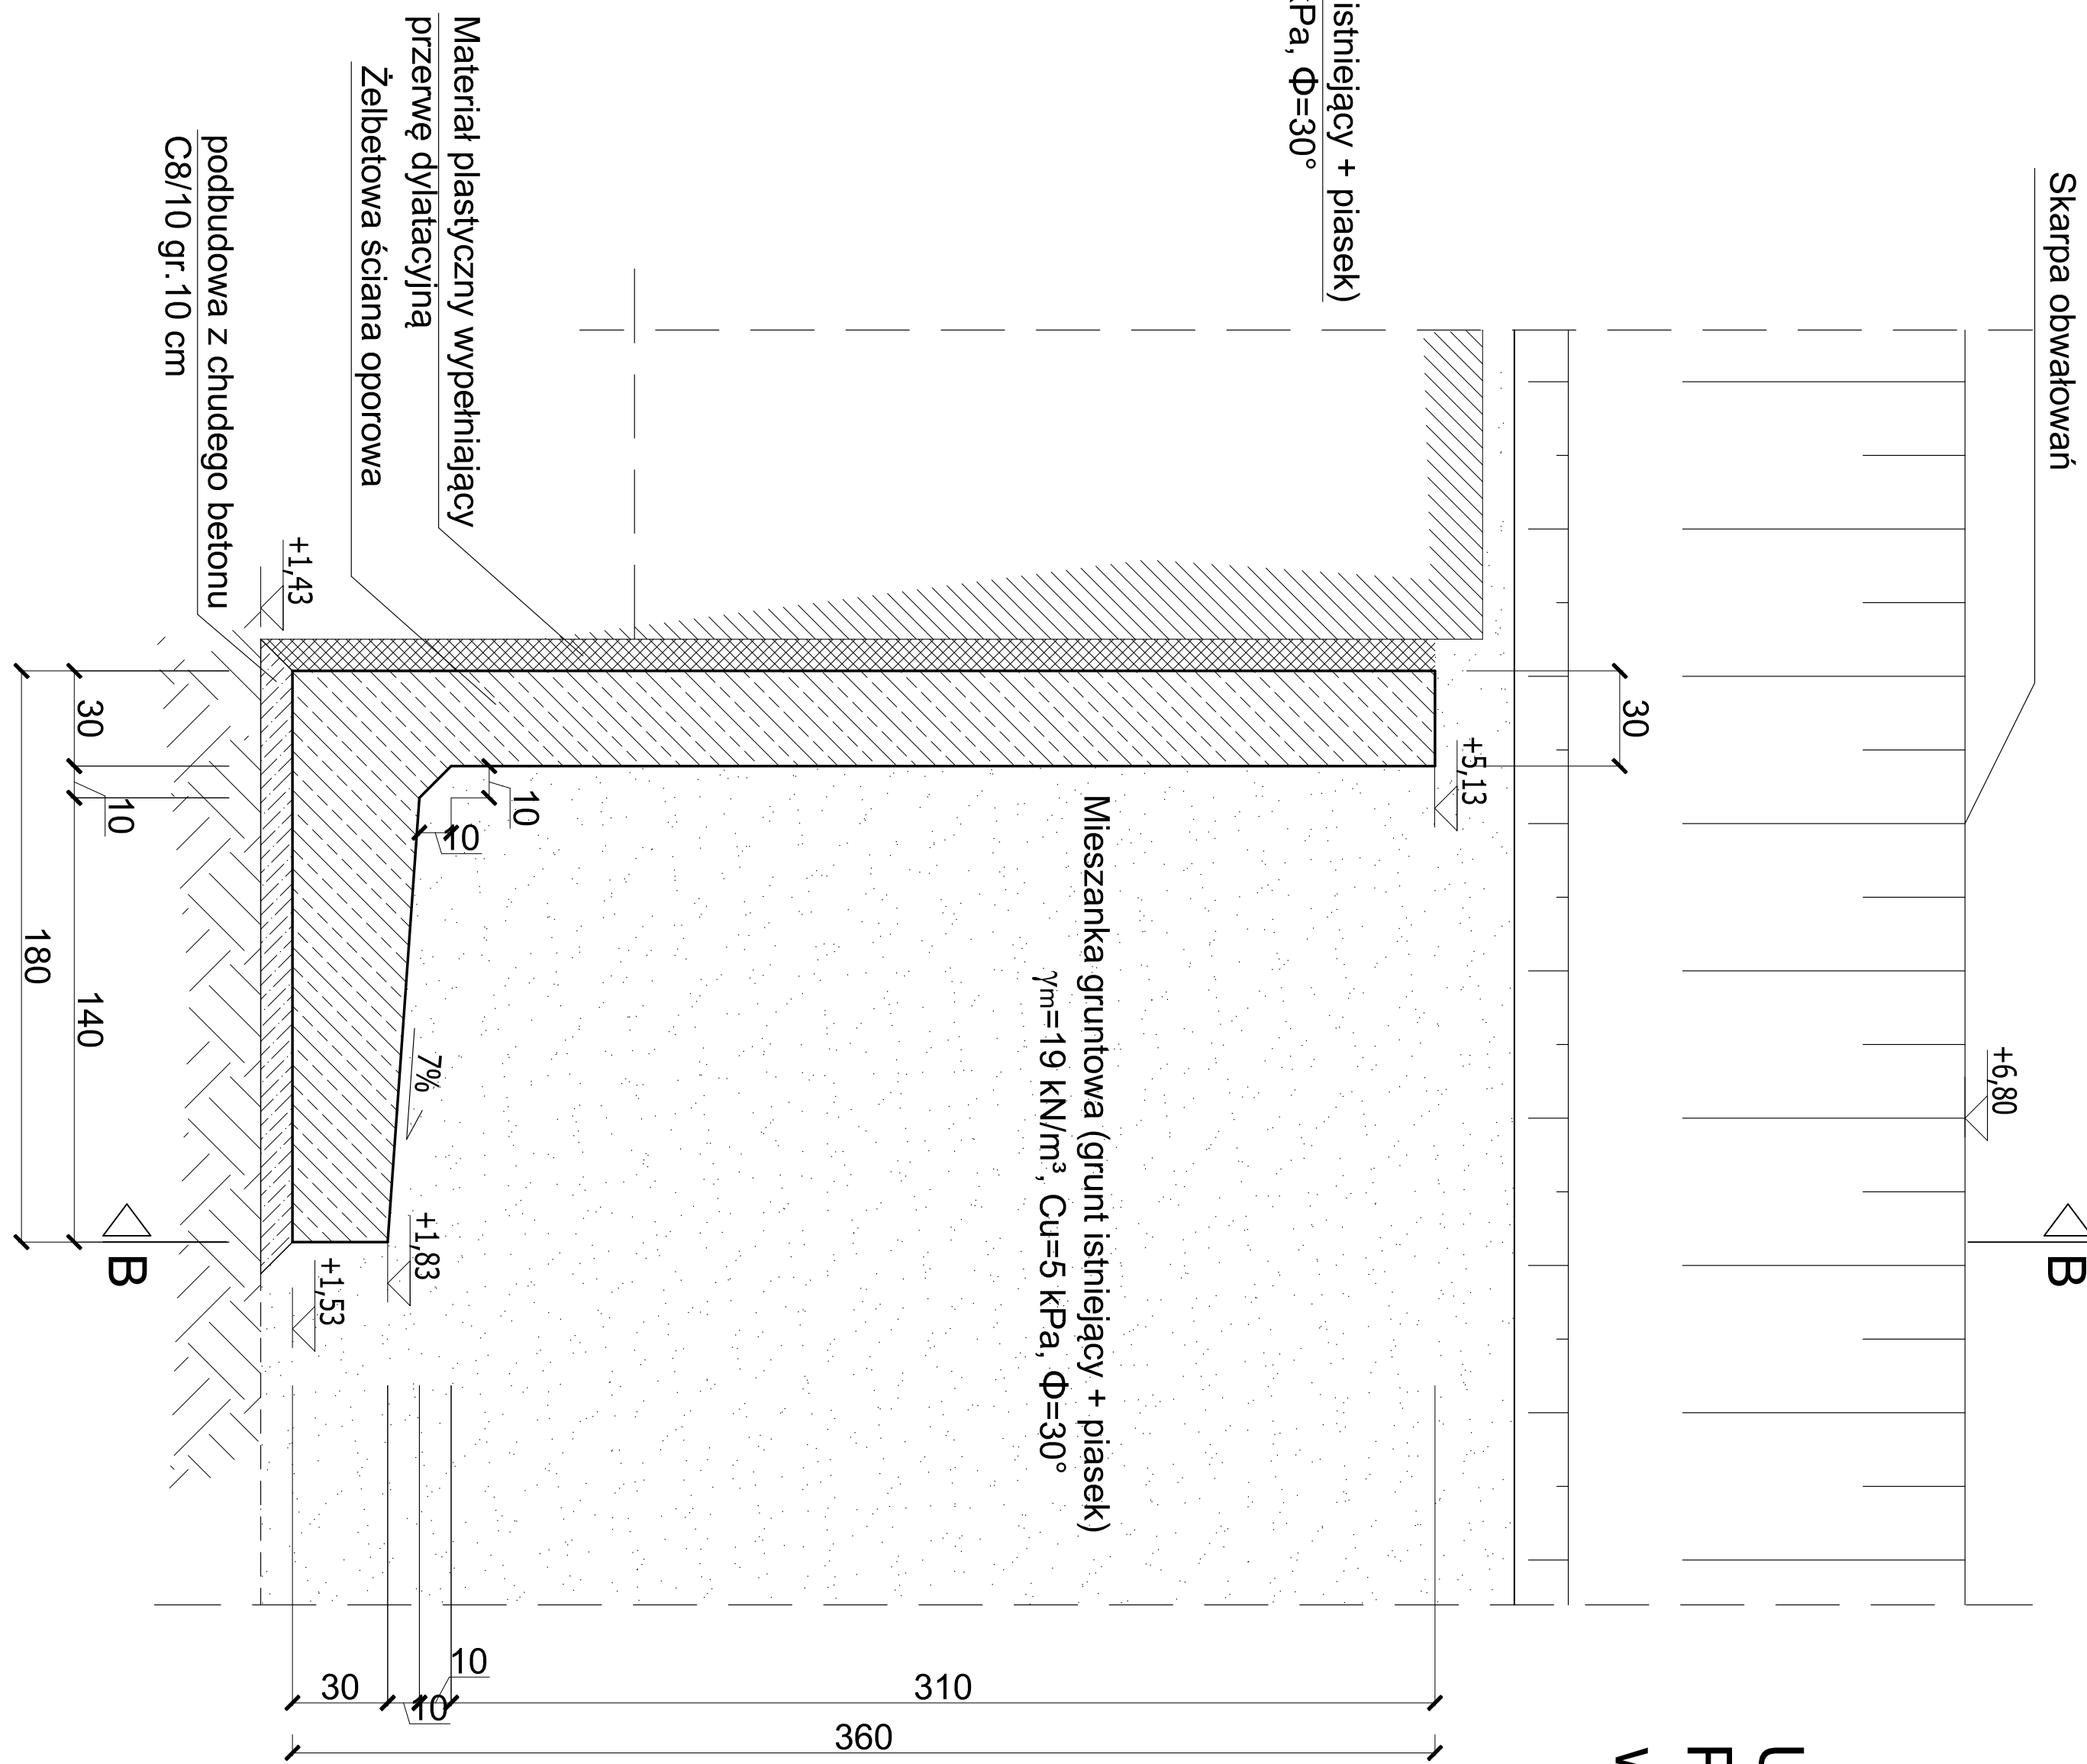


Przekrój B-B

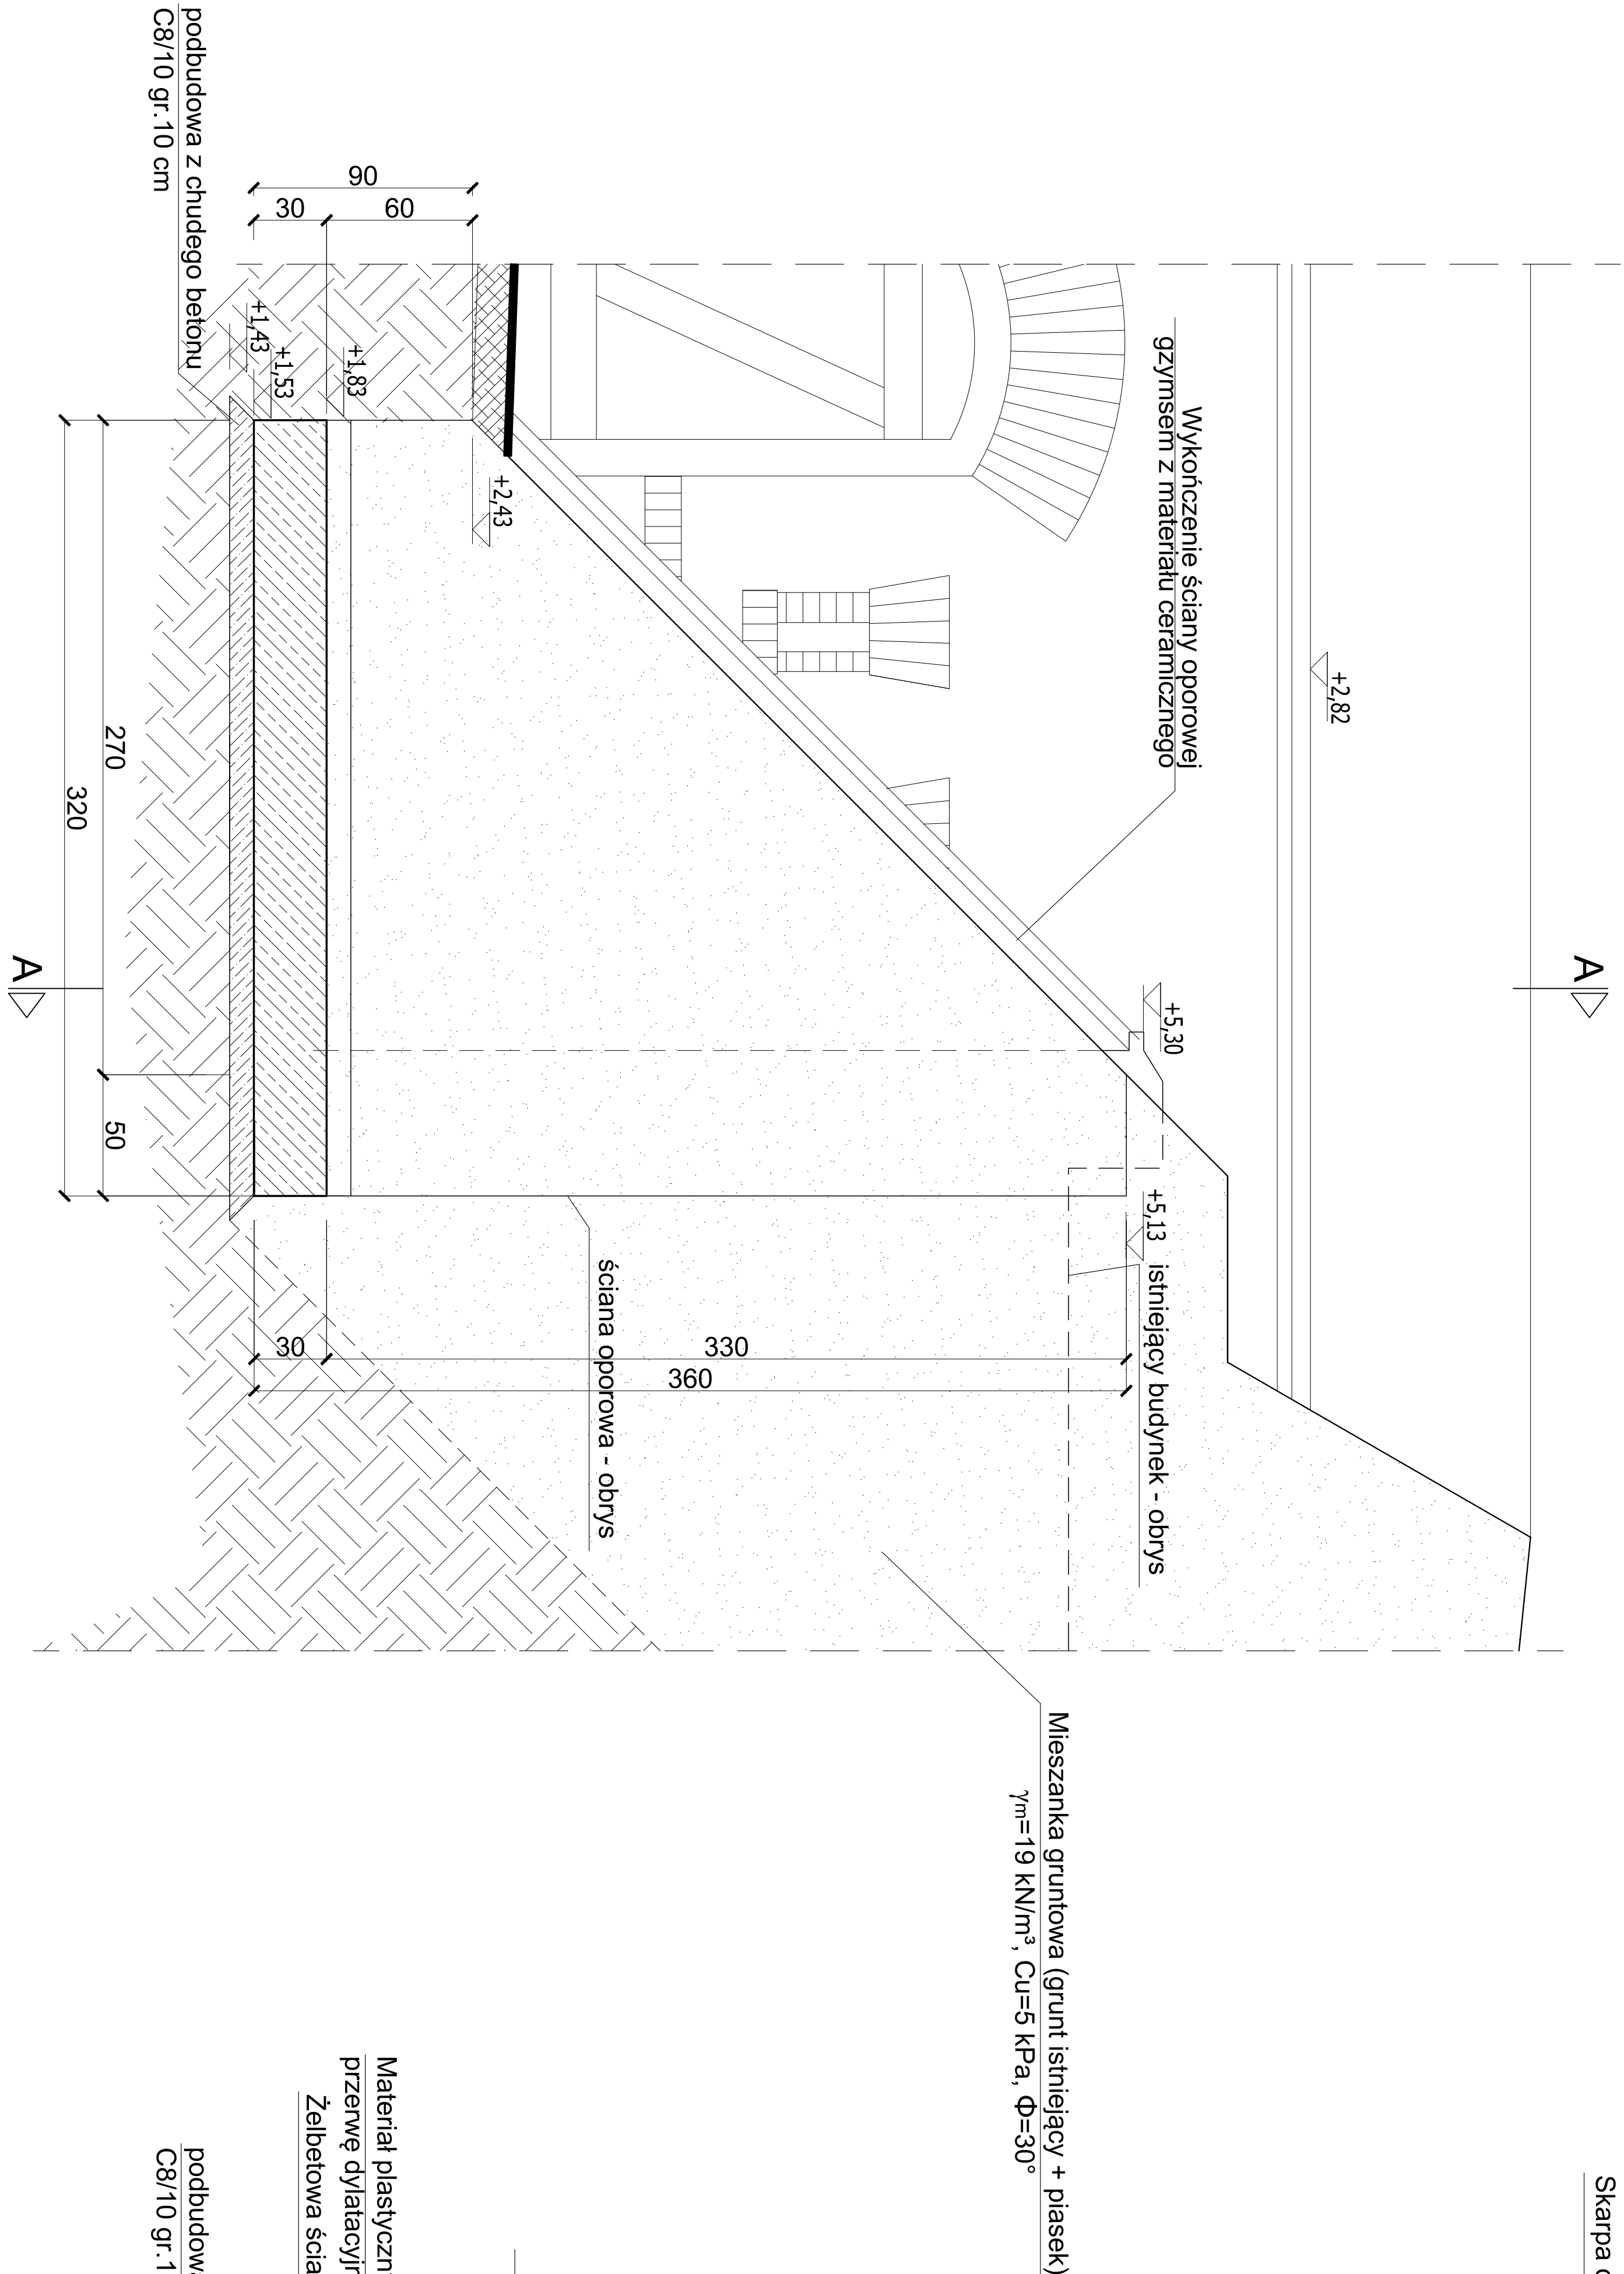

Widok z góry

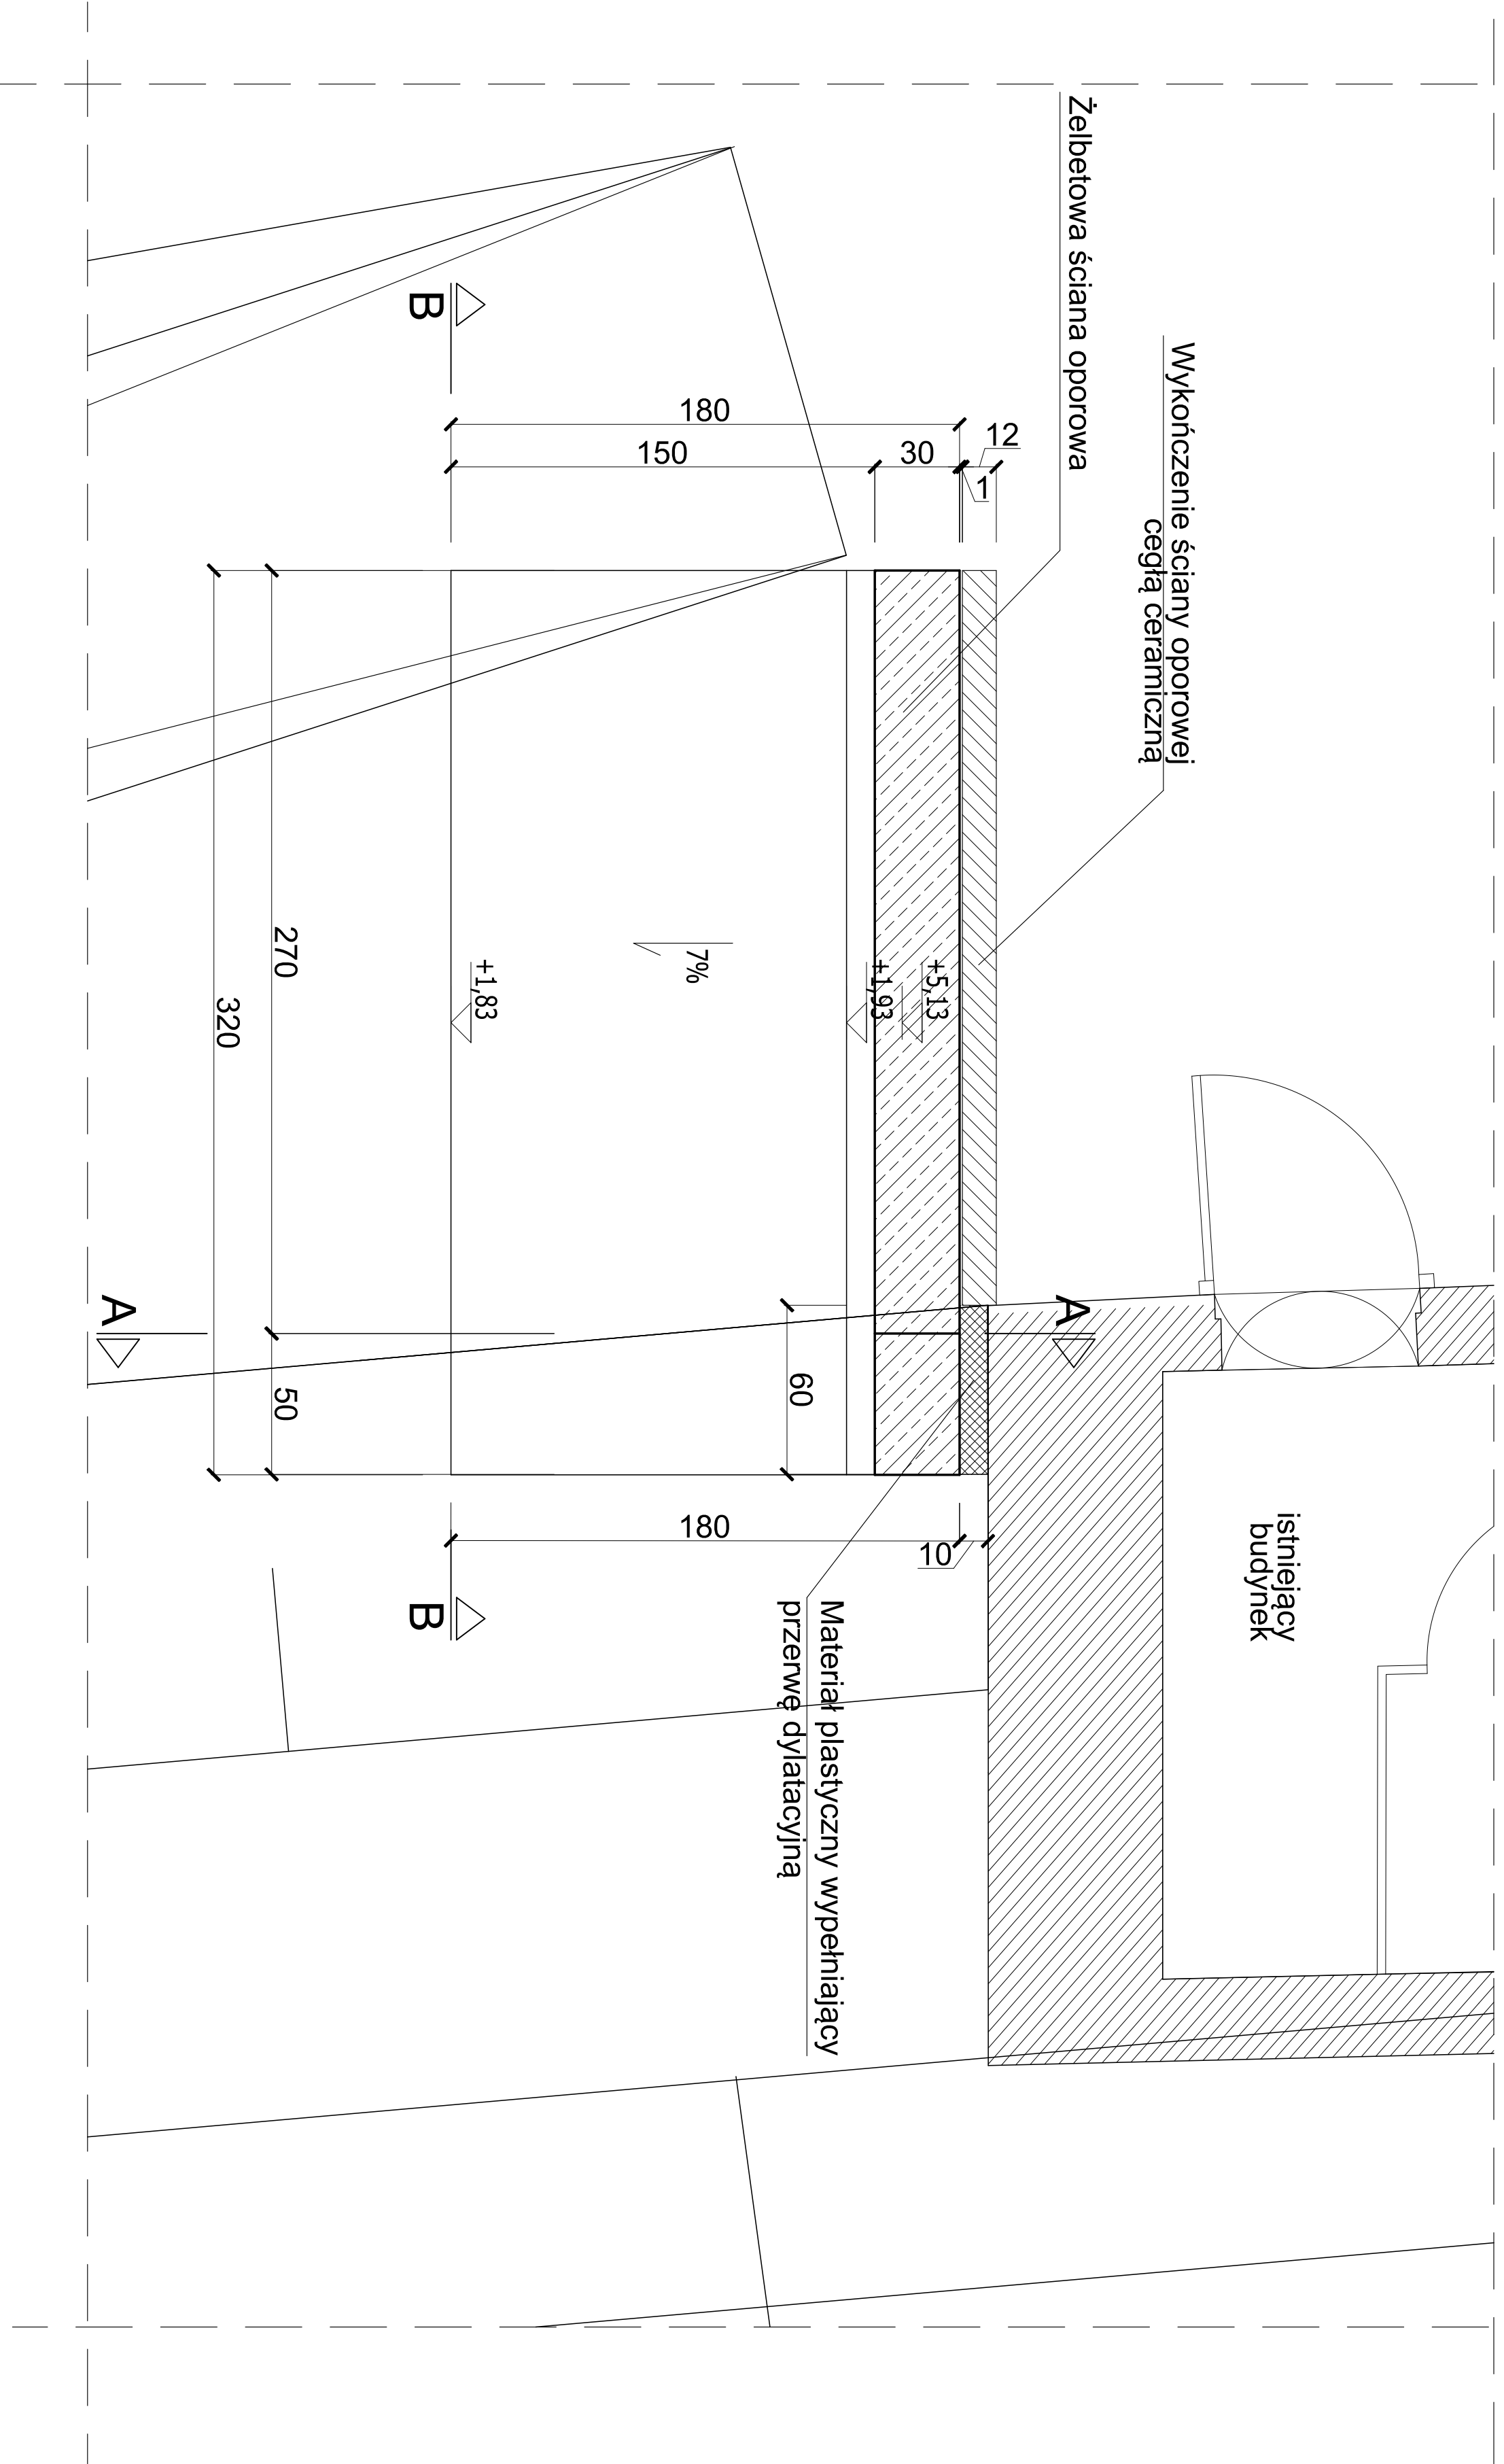

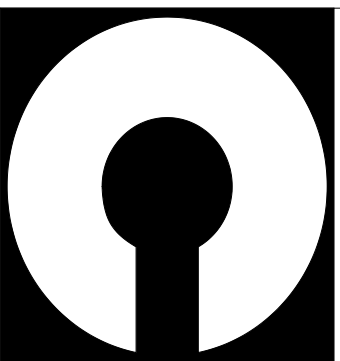 COMPONO		ul. Bohaterów Warszawy 21, 70-372 Szczecin tel.: 501 632021, 501 397938, fax: 91 4624043 e-mail: biuro@compono.pl
NAZWA PROJEKTU		REWALORYZACJA, REWITALIZACJA I ADAPTACJA DLA FUNKCJI KULTURALNO-TURYSTYCZNYCH REDUTY MORASŦ W PORCIE MORSKIM KOŁOBRZEG
ADRES INWESTYCJI		KOŁOBRZEG, GMINA KOŁOBRZEG UL. WARSZELNICZA DZ. NR 173/3 - OBRĘB 4
INWESTOR		ZARZĄD PORTU MORSKIEGO KOŁOBRZEG SP. Z O.O. UL. PORTOWA 41 78-100 KOŁOBRZEG
TYTUŁ RYSUNKU		MUR OPOROWY
PROJEKTOWAŁ:		mgr inż. Katarzyna Wilkońska upr. bud. nr ZAP/0040/POOK/07 specjalność konstrukcyjna
SPRAWDZIŁ:		mgr inż. Łukasz Matłowski upr. bud. nr ZAP/0005/POOK/08 w specjalności konstrukcyjno-budowlanej
BRANŻA:		KONSTRUKCJE
FAZA:		PROJEKT BUDOWLANY
SKALA:		NR RYS.
1:50		LISTOPAD 2017
PRAMA AUTORSKIE ZASTRZEŻENIE. PROJEKT TEN JEST OCHRONIONY PRAWEM ZŁOŻENIE Z USŁUGIENIEM I DOKONYWANIE ZMIAN BEZ ZGODY AUTORA JEST ZABRONIONE I PODLEGA KARZE.		K8