


Pomiar sytuacyjno-wysokościowy nabrzeża Zbożowego w Porcie w Kołobrzegu  
pomiar wykonano 15.01.2013 r.  
układ współrzędnych: 2000.5.15  
poziom odniesienia: Kronsztad 86  
skala 1:500

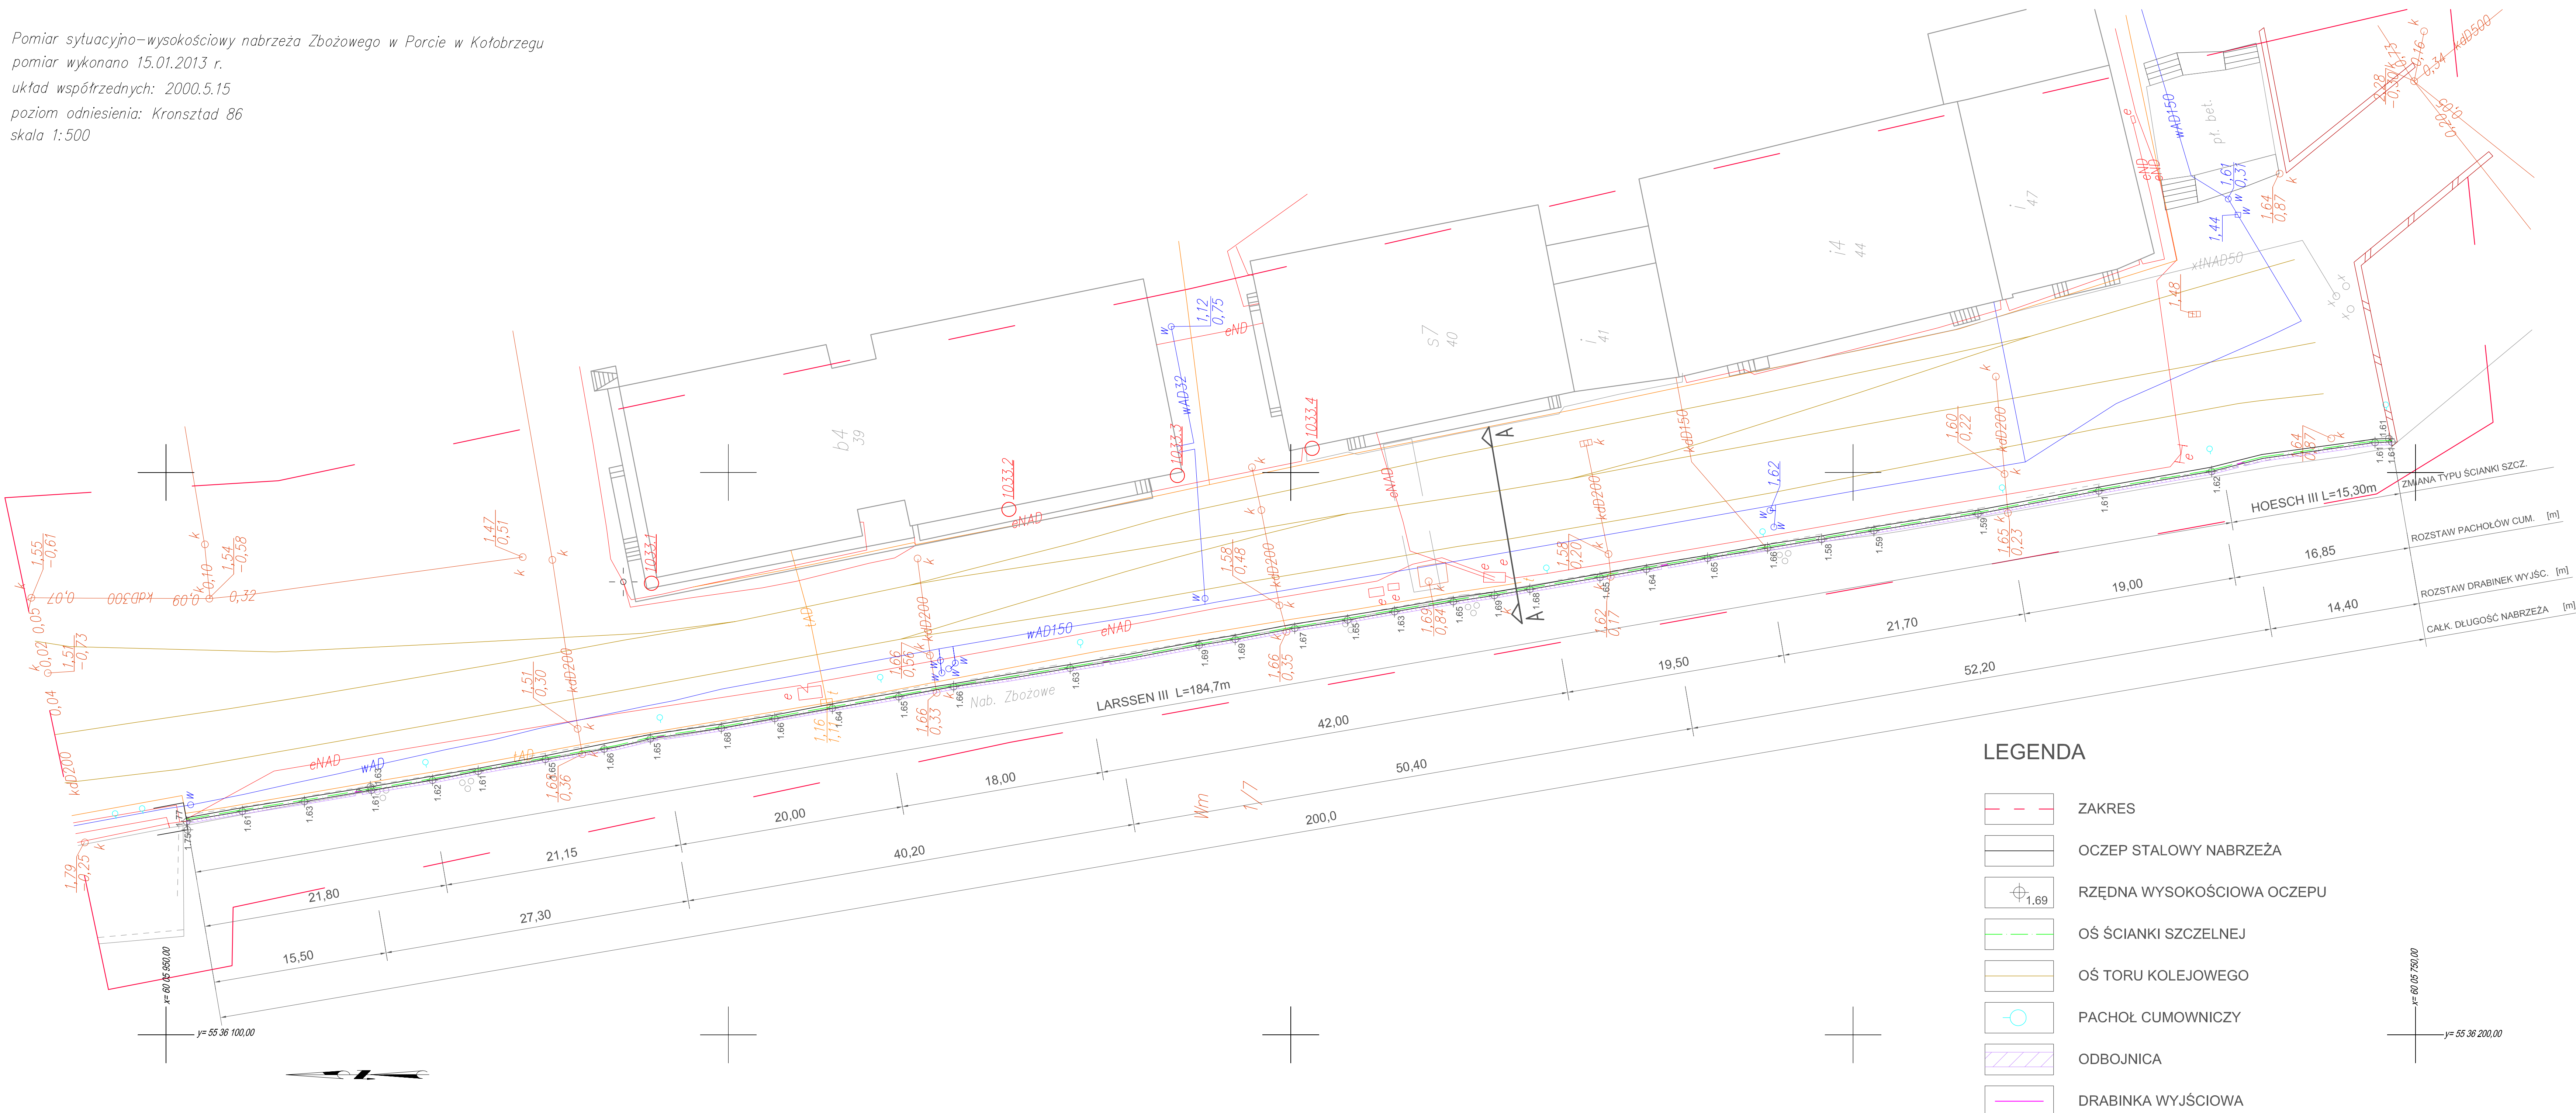

BIURO PROJEKTOWO-INŻYNIERSKIE sp. z o.o.  
ul. JAGIELLOŃSKA 69, 70-382 SZCZECIN  
TEL./FAX 091 4624091

BRANŻA HYDROTECHNICZNA	
OPRACOWAŁ:	podpis :
mgr inż. Jan Chawchunowicz upr. bud. nr 95/Sz/87 w specj. konstr.-inżynierskiej w zakr. budowli hydrotechnicznych	
OPRACOWAŁ:	podpis :
mgr inż. Magdalena Strusińska	
OPRACOWAŁ:	podpis :

Przedmiot opracowania:  
wykonanie ekspertyzy stanu technicznego Nabrzeża  
Zbożowego o długości 200 m, zlokalizowanego na  
wschodnim brzegu rzeki Parsęty, działka 99/16, obręb 4 w  
Porcie Handlowym Kołobrzeg

Adres przedmiotu opracowania:
działka 99/16, obręb 4 w Porcie Handlowym Kołobrzeg
Inwestor:
Zarząd Portu Morskiego Kołobrzeg Spółka z o. o. ul. Szyprów 1 78 - 100 Kołobrzeg
Obiekt:
Nabrzeże Zbożowe w Porcie Handlowym w Kołobrzegu

Temat rysunku:
PLAN SYTUACYJNY
Branża:
HYDROTECHNICZNA
Stadium:
EKSPERTYZA STANU TECHNICZEGO
skala:
1:250
data:
LUTY 2013
nr rys.:
H-1
PRAWA AUTORSKIE ZASTRZEŻONE / COPY RIGHTS RESERVED projekt ten chroniony jest prawem zgodnie z Ustawą o Prawie Autorskim wszkie kopiowanie, powielanie, odtwarzanie i rozpowszechnianie bez zgody autora jest niedozwolone i podlega karze